



FLÄCHENNUTZUNGSPLAN DER STADT GOCH - 130. ÄNDERUNG



BISHERIGE DARSTELLUNG

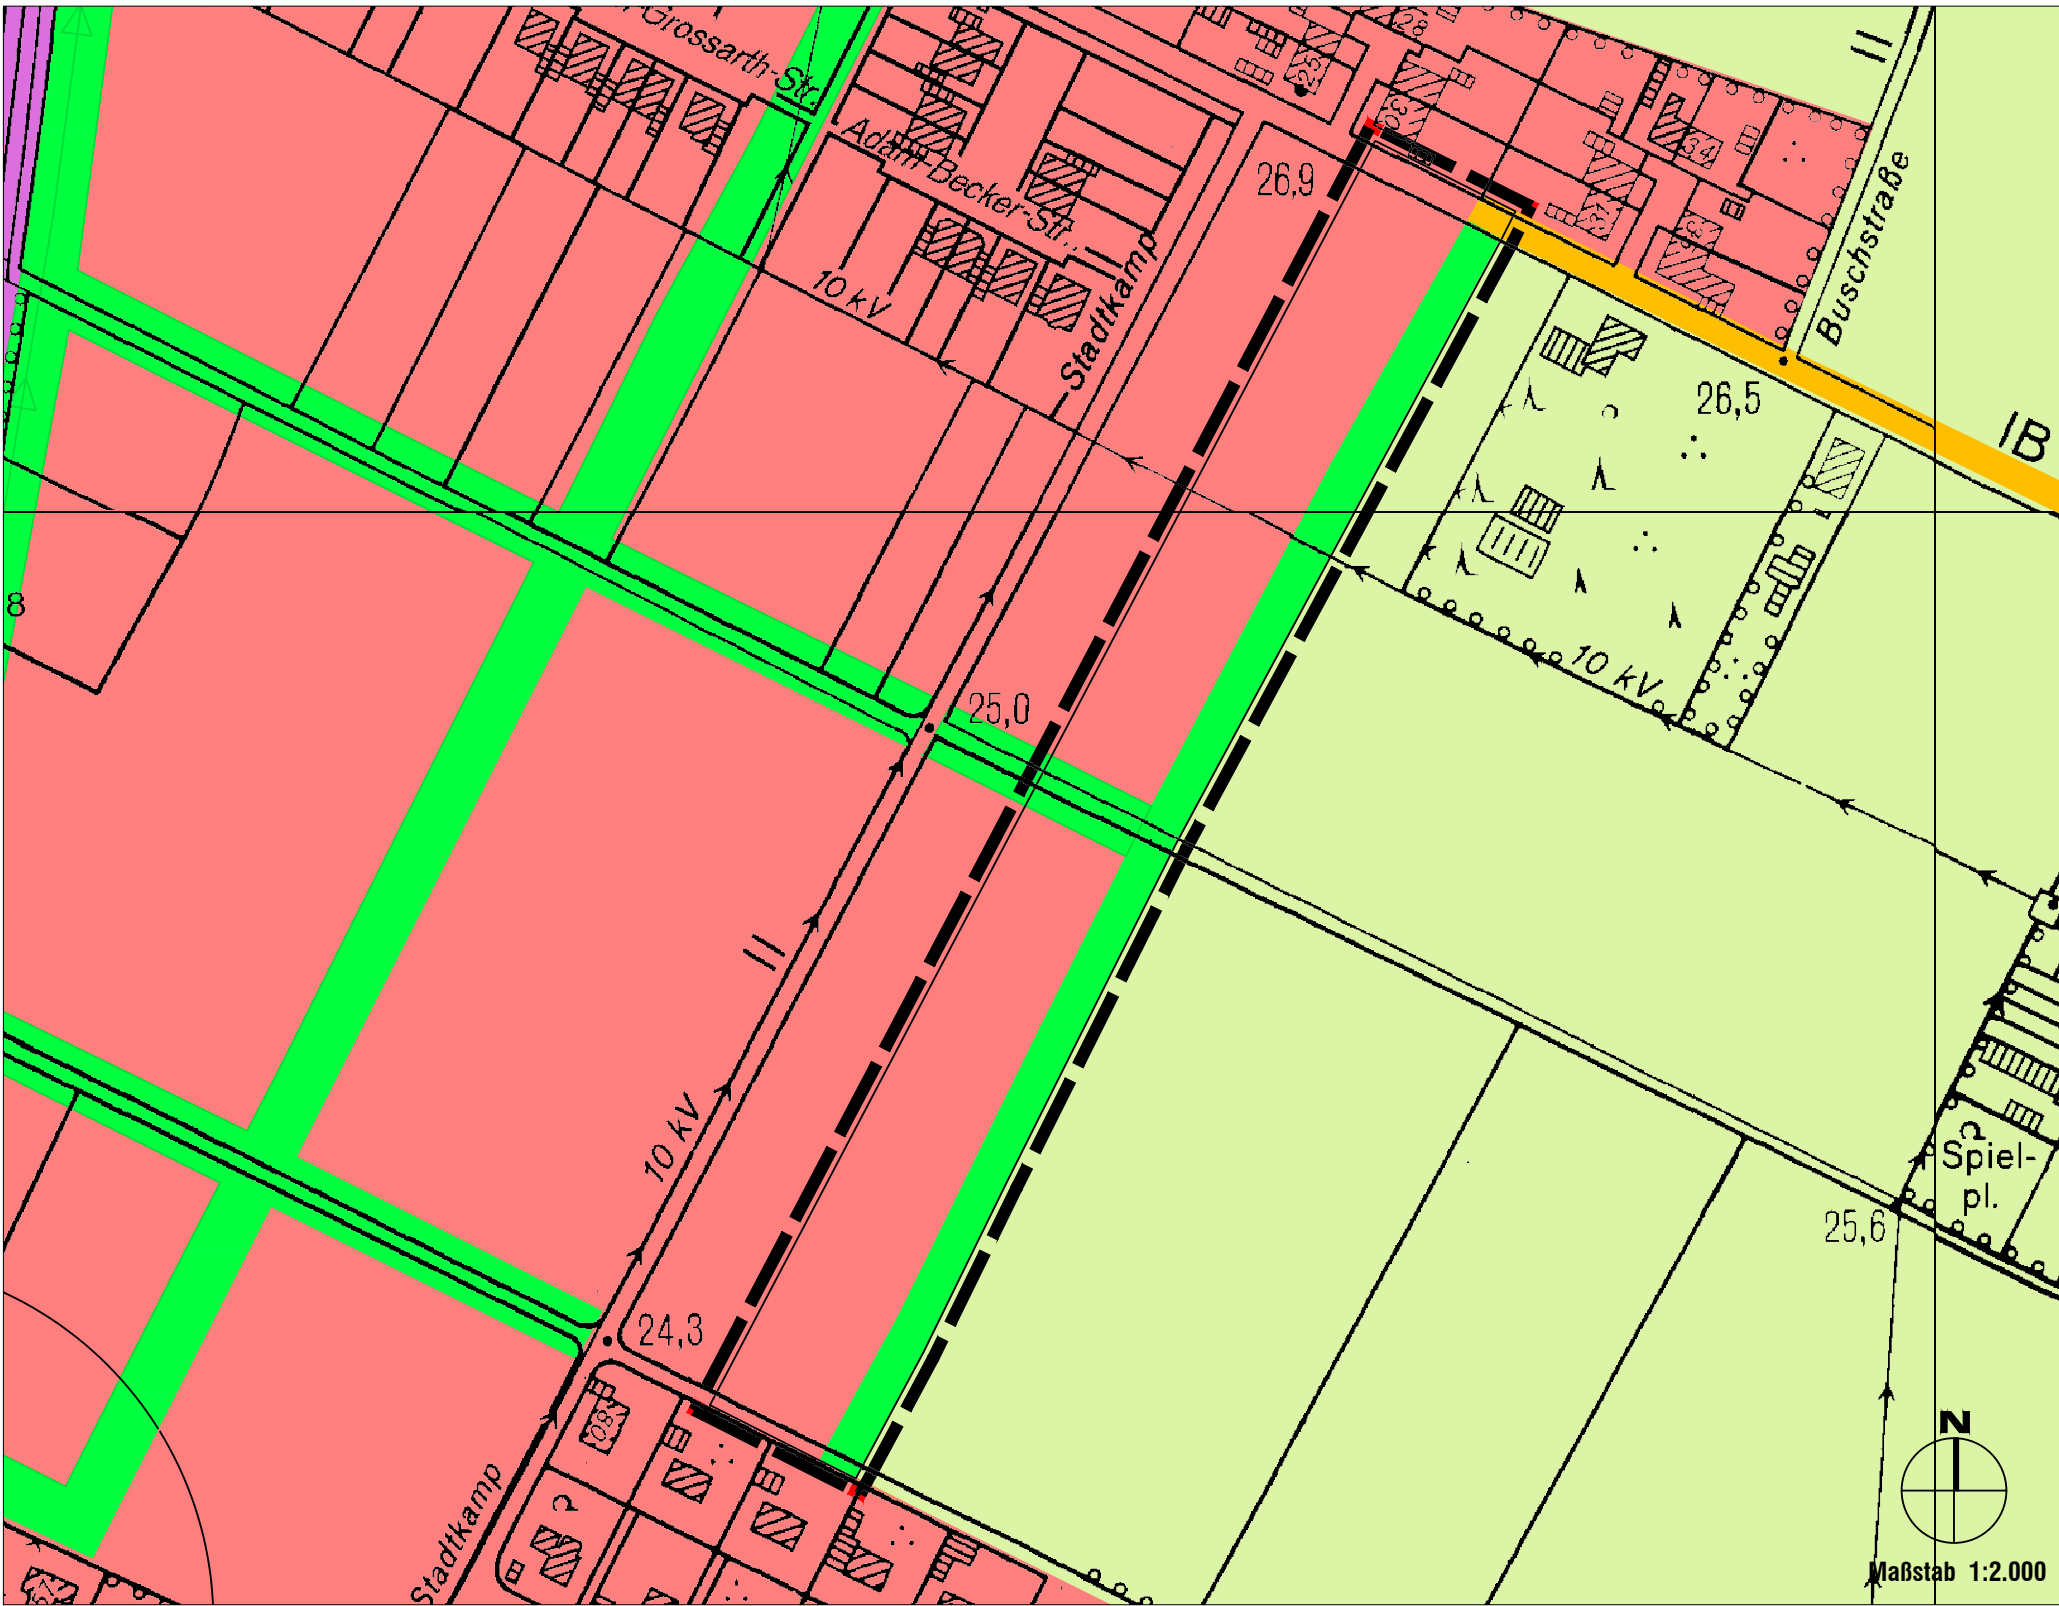

DARSTELLUNG 130. ÄNDERUNG

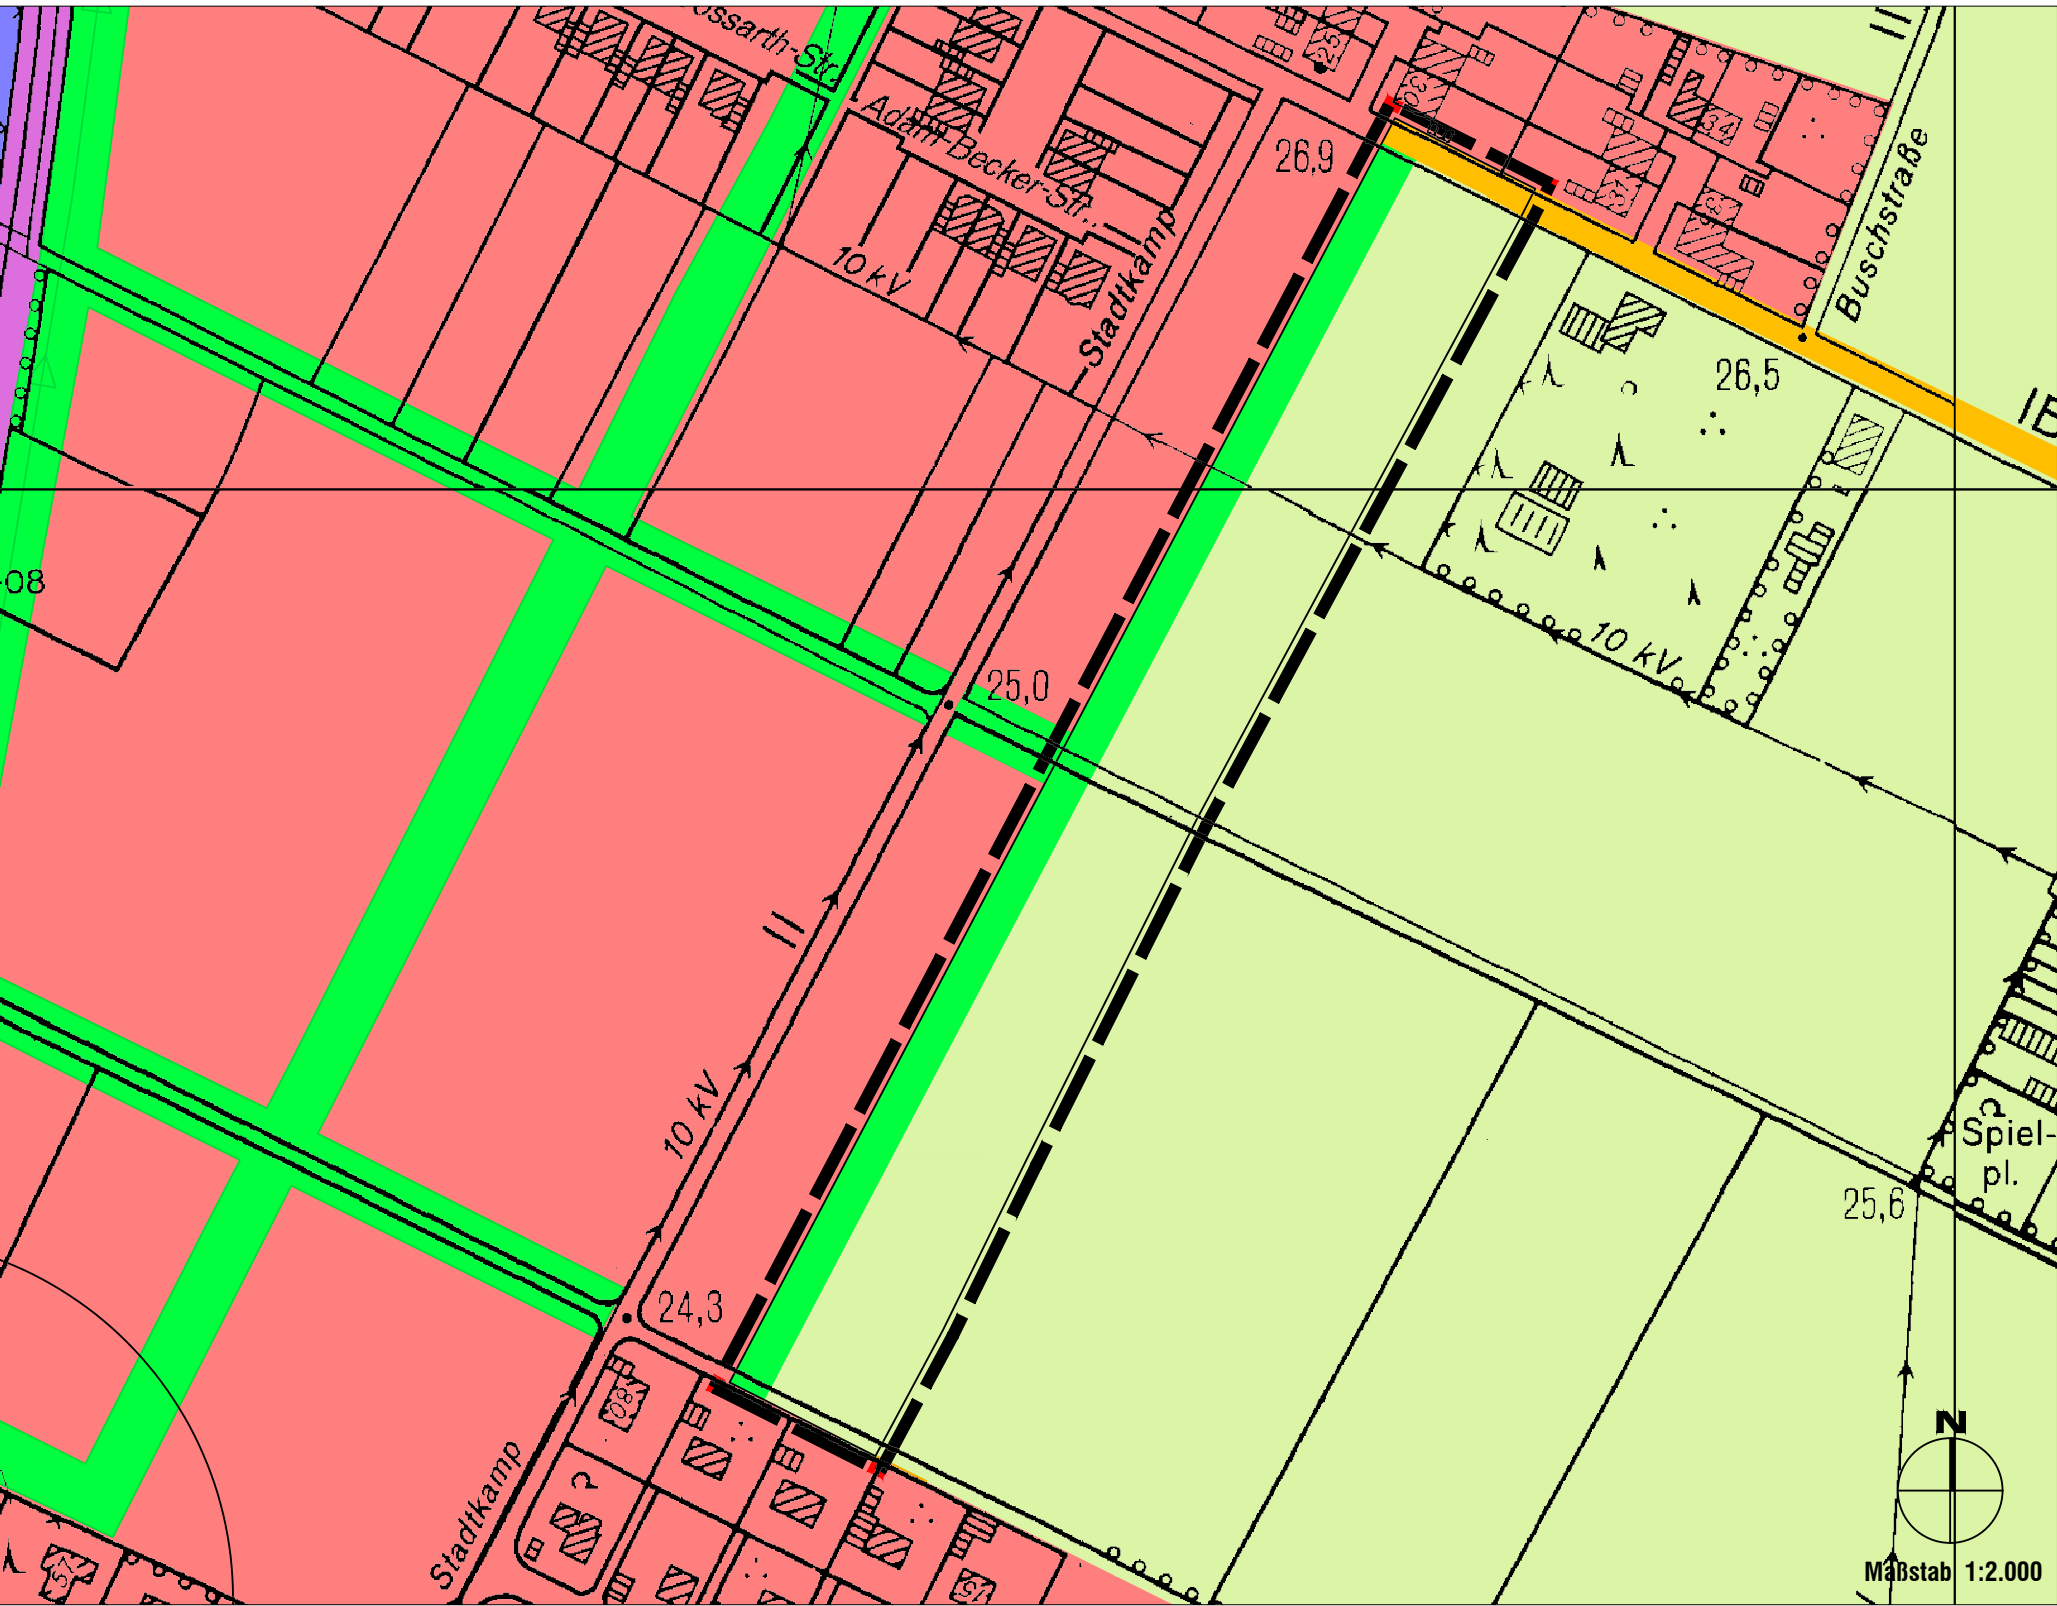

LEGENDE

Art der baulichen Nutzung		Grünflächen	
	Wohnbauflächen		Grünflächen
Flächen für den überörtlichen Verkehr und für die örtlichen Hauptverkehrswege		Flächen für die Landwirtschaft und Wald	
	Bahnanlagen		Flächen für die Landwirtschaft
Verkehrsflächen		Sonstige Planzeichen	
	Straßenverkehrsflächen		Grenze des räumlichen Geltungsbereiches

AUSFERTIGUNG

Diese Änderung des Flächennutzungsplanes ist am _____ vom
Rat der Stadt Goch gem. §2 des Baugesetzbuches (BauGB)
abschließend beschlossen worden.

Goch, _____.

(Knickreihm)
Bürgermeister

GENEHMIGUNG

Diese Änderung des Flächennutzungsplanes der Stadt Goch ist gemäß §6
(1) des Baugesetzbuches (BauGB) mit Verfügung vom heutigen Tage,
Az. _____
genehmigt worden.
Die Genehmigung enthält keine Auflagen/Einschränkungen.

Düsseldorf, _____.
Bezirksregierung Düsseldorf

WIRKSAMKEIT

Die Genehmigung der Bezirksregierung Düsseldorf vom _____ mit
dem Az. _____ ist gem. §6 (5) des
Baugesetzbuches (BauGB) am _____ ortsüblich bekannt gemacht
worden. Die Änderung des Flächennutzungsplanes ist am _____
wirksam geworden.

Goch, _____.

(Knickreihm)
Bürgermeister

STADT GOCH - FACHBEREICH II.60

Flächennutzungsplan der Stadt Goch
- 130. Änderung -

Bearbeitung:
20.07.2023

Verfasser:
Lether

Verfahrensstand:
frühzeitige
Beteiligung

Gemarkung:
Pfalzdorf

Flur/e:
21

Flurstück/e:
342 tlw.,
370 tlw.,
371 tlw.,
373 tlw.