



FLÄCHENNUTZUNGSPLAN DER STADT GOCH - 131. ÄNDERUNG

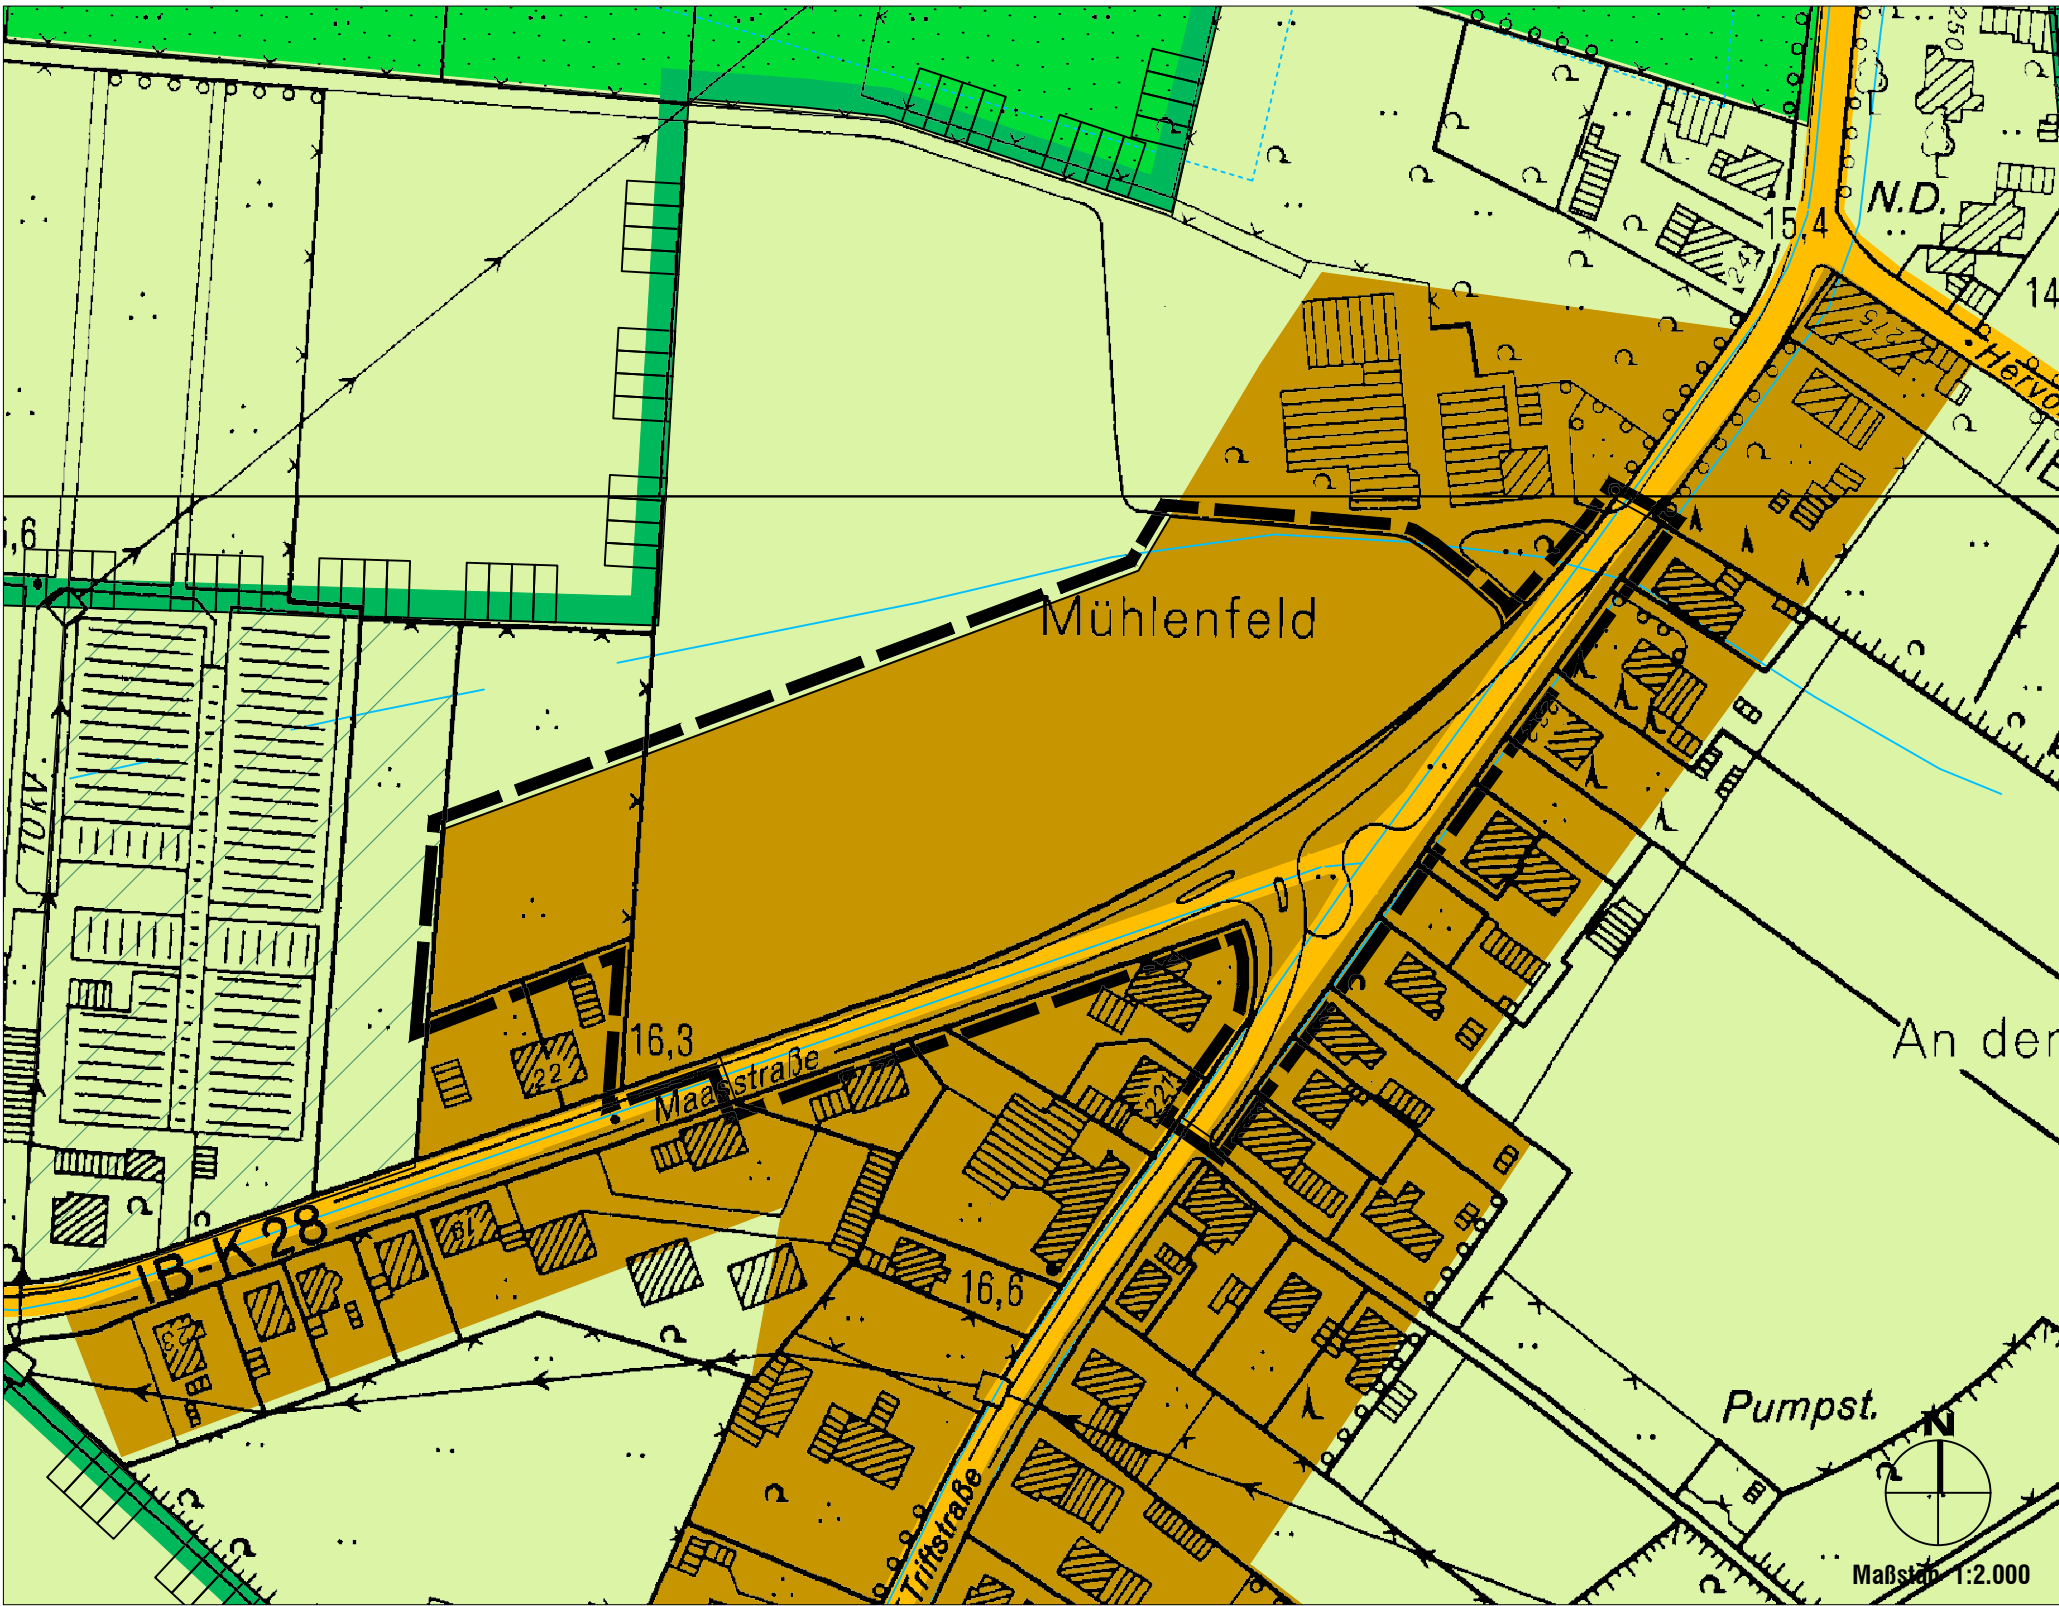

BISHERIGE DARSTELLUNG



DARSTELLUNG 131. ÄNDERUNG

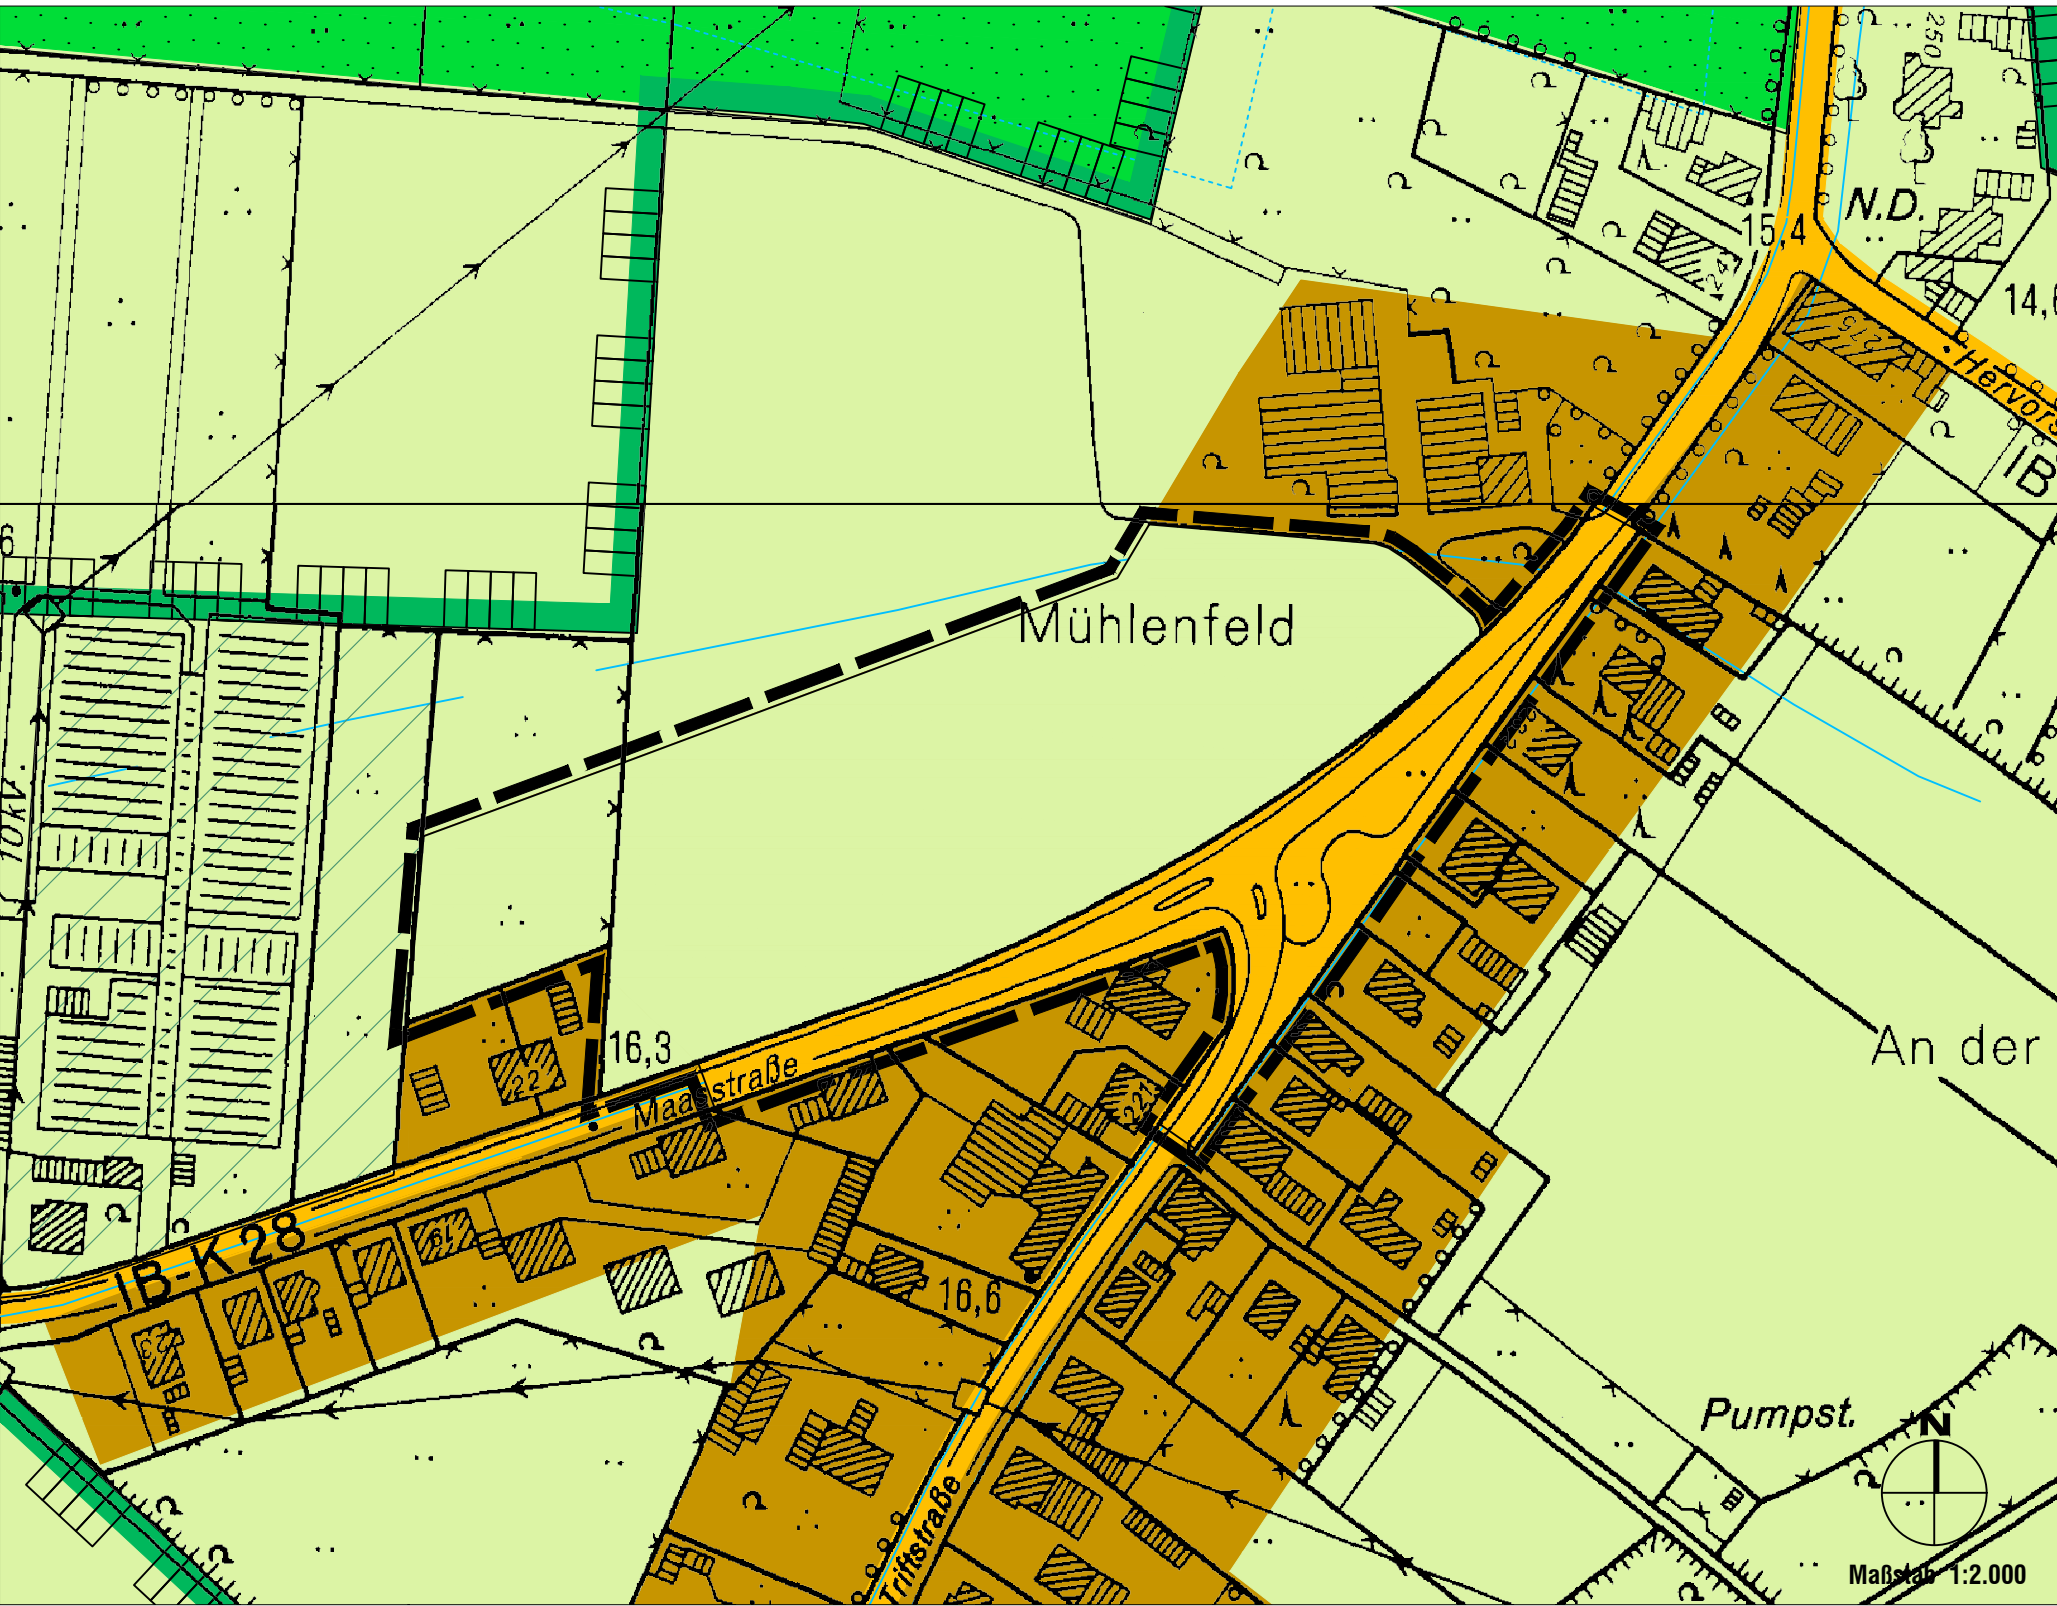

LEGENDE

Art der baulichen Nutzung		Sonstige Planzeichen	
	Dorfgebiete		Grenze des räumlichen Geltungsbereiches
Verkehrsflächen			Landschaftsschutzgebiet
	Straßenverkehrsflächen		Grenze Wasser- und Bodenverband
Grünflächen			Überschwemmungsgebiet
	geplante zusammenhängende Grünfläche		Gärtnereien
Flächen für die Landwirtschaft und Wald			
	Landwirtschaftsflächen		

AUSFERTIGUNG

Diese Änderung des Flächennutzungsplanes ist am _____ vom Rat der Stadt Goch gem. §2 des Baugesetzbuches (BauGB) abschließend beschlossen worden.

Goch, _____

(Knickrehtm)
Bürgermeister

GENEHMIGUNG

Diese Änderung des Flächennutzungsplanes der Stadt Goch ist gemäß §6 (1) des Baugesetzbuches (BauGB) mit Verfügung vom heutigen Tage, Az. _____ genehmigt worden.

Die Genehmigung enthält keine Auflagen/Einschränkungen.

Düsseldorf, _____
Bezirksregierung Düsseldorf

WIRKSAMKEIT

Die Genehmigung der Bezirksregierung Düsseldorf vom _____ mit dem Az. _____ ist gem. §6 (5) des Baugesetzbuches (BauGB) am _____ ortsüblich bekannt gemacht worden. Die Änderung des Flächennutzungsplanes ist am _____ wirksam geworden.

Goch, _____

(Knickrehtm)
Bürgermeister

STADT GOCH - FACHBEREICH II.60

Flächennutzungsplan der Stadt Goch
- 131. Änderung -

Bearbeitung: 20.07.2023	Verfasser: Lether	Verfahrensstand: frühzeitige Beteiligung
Gemarkung: Asperden	Flur/e: 13	Flurstück/e: 1 tlw., 18 tlw., 19 tlw., 21 tlw., 32 tlw., 33 tlw.