


Stadt Goch - Flächennutzungsplan




Berichtigung des Flächennutzungsplanes der Stadt Goch gemäß § 13b BauGB i.V.m 13 a Abs. 2 Nr. 2 BauGB
nach Maßgabe des Bebauungsplanes Nr. 74 Goch gemäß Satzungsbeschluss vom 02.06.2022, rechtsverbindlich am: 19.11.2022

bisherige Darstellung

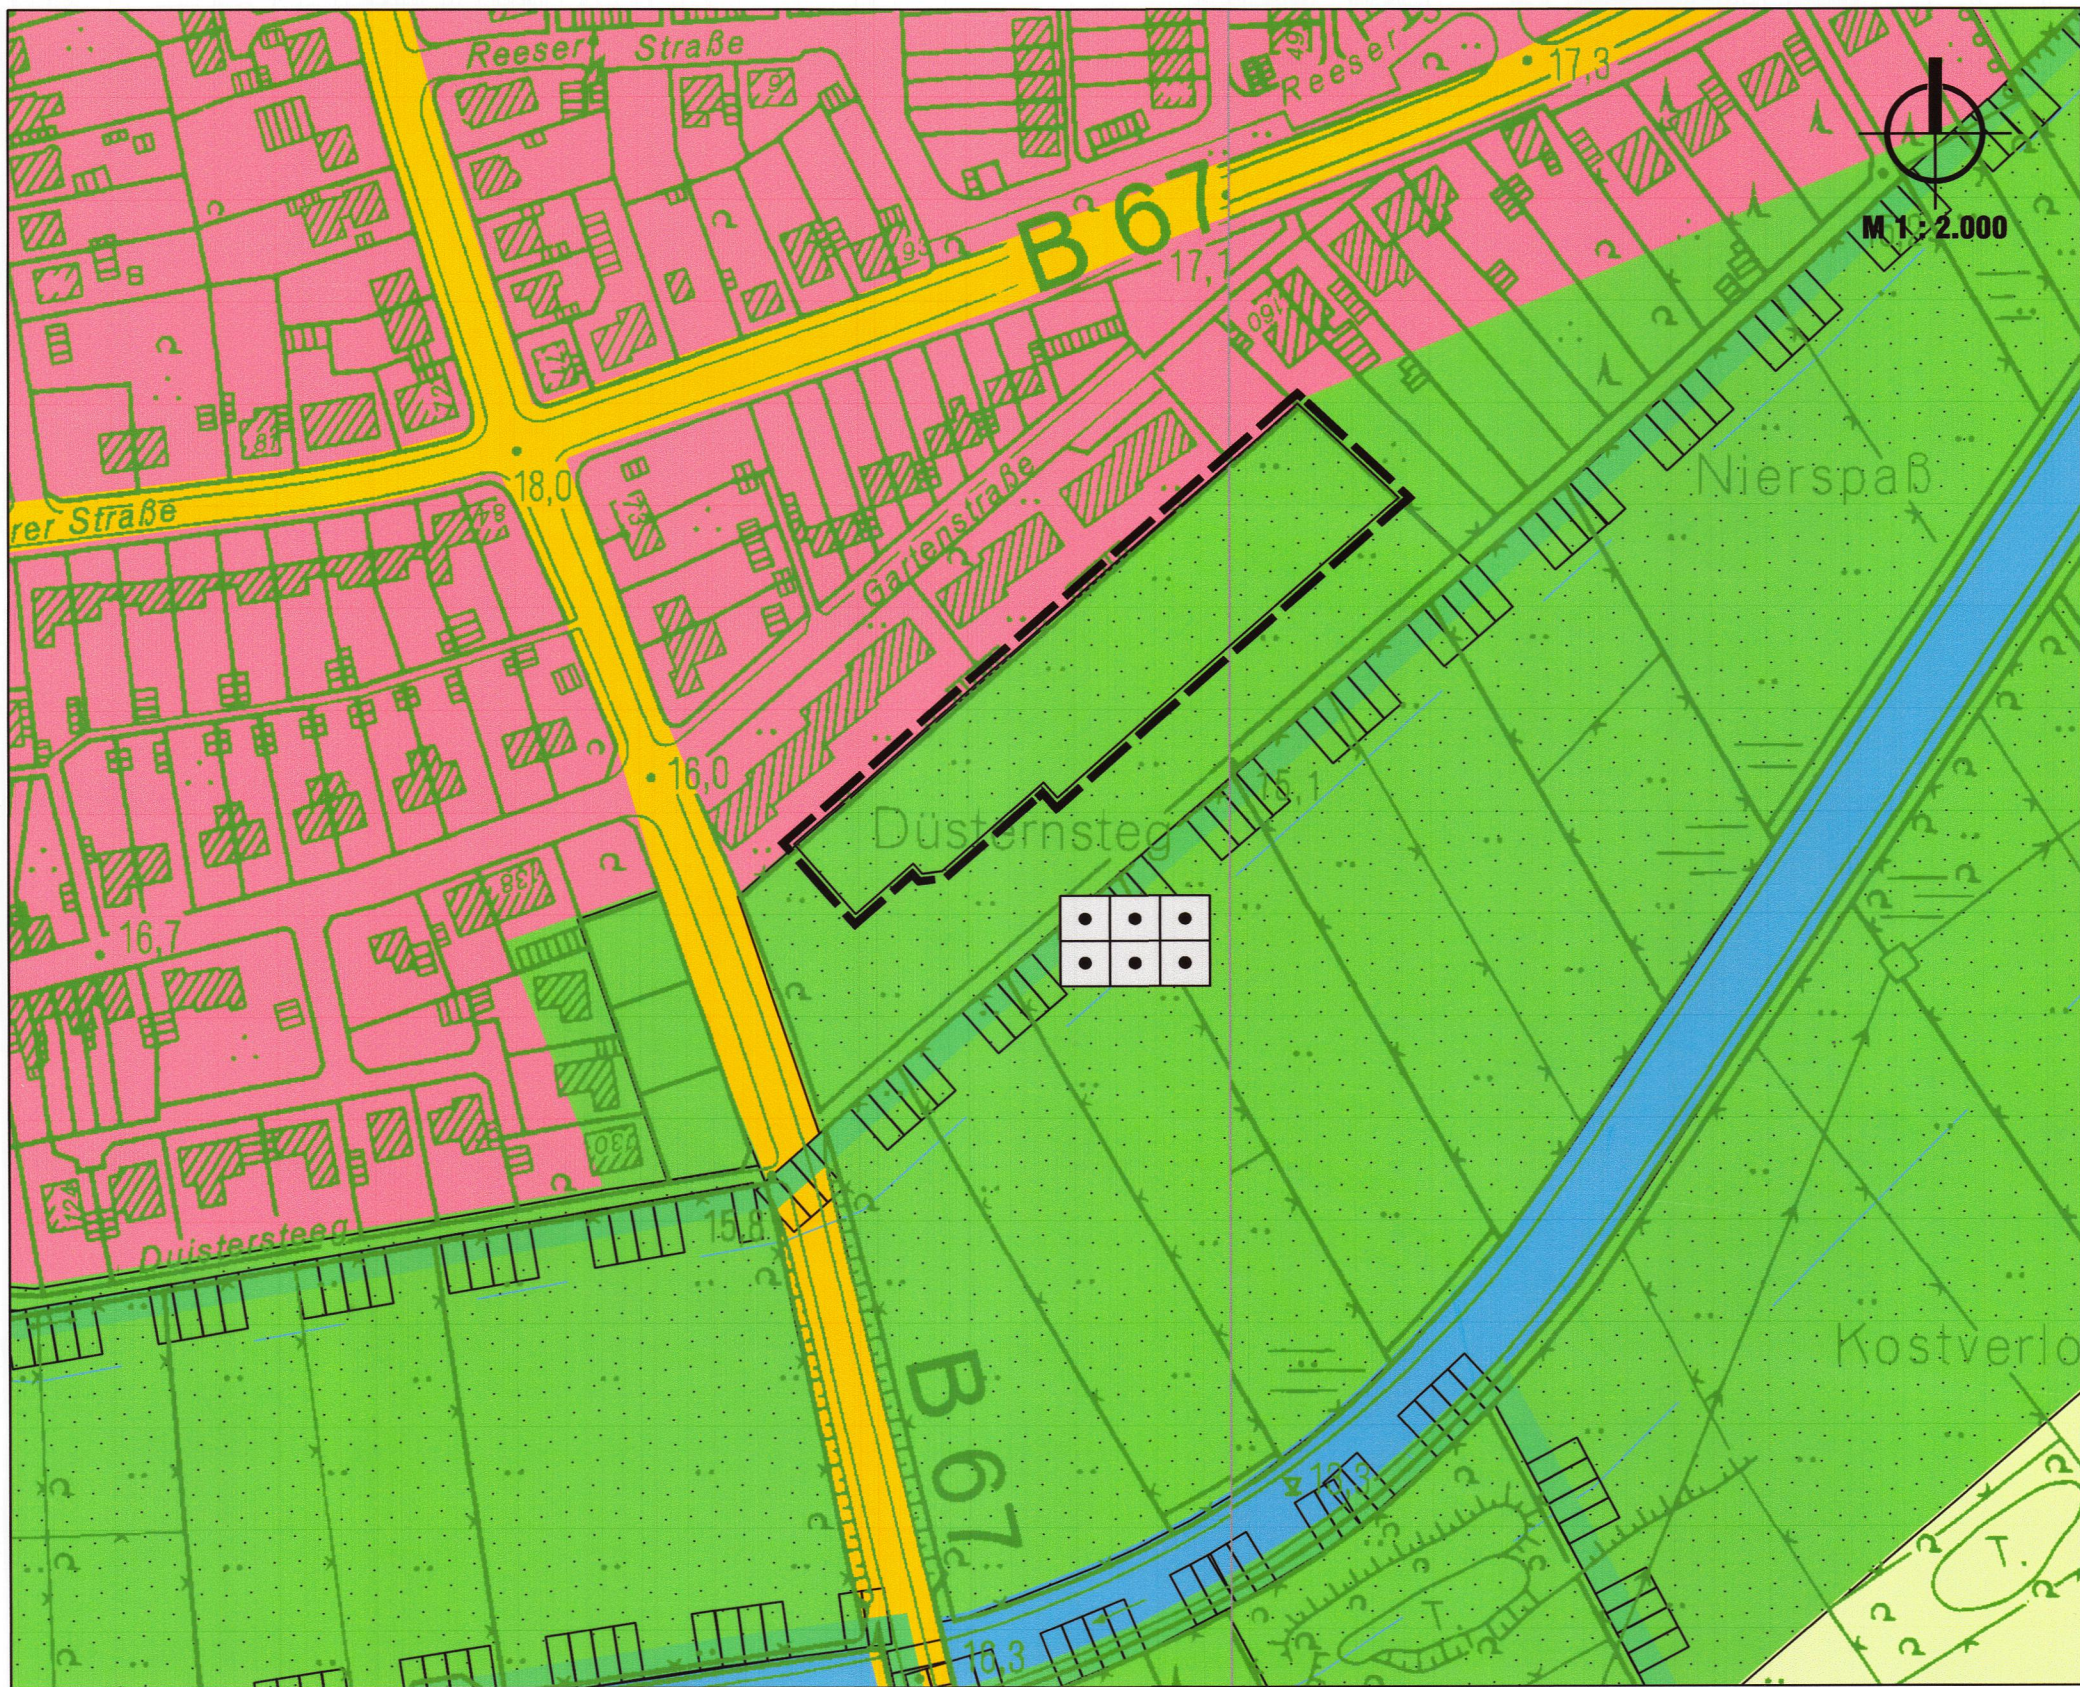

berichtigte Darstellung, 114. Änderung des Flächennutzungsplans

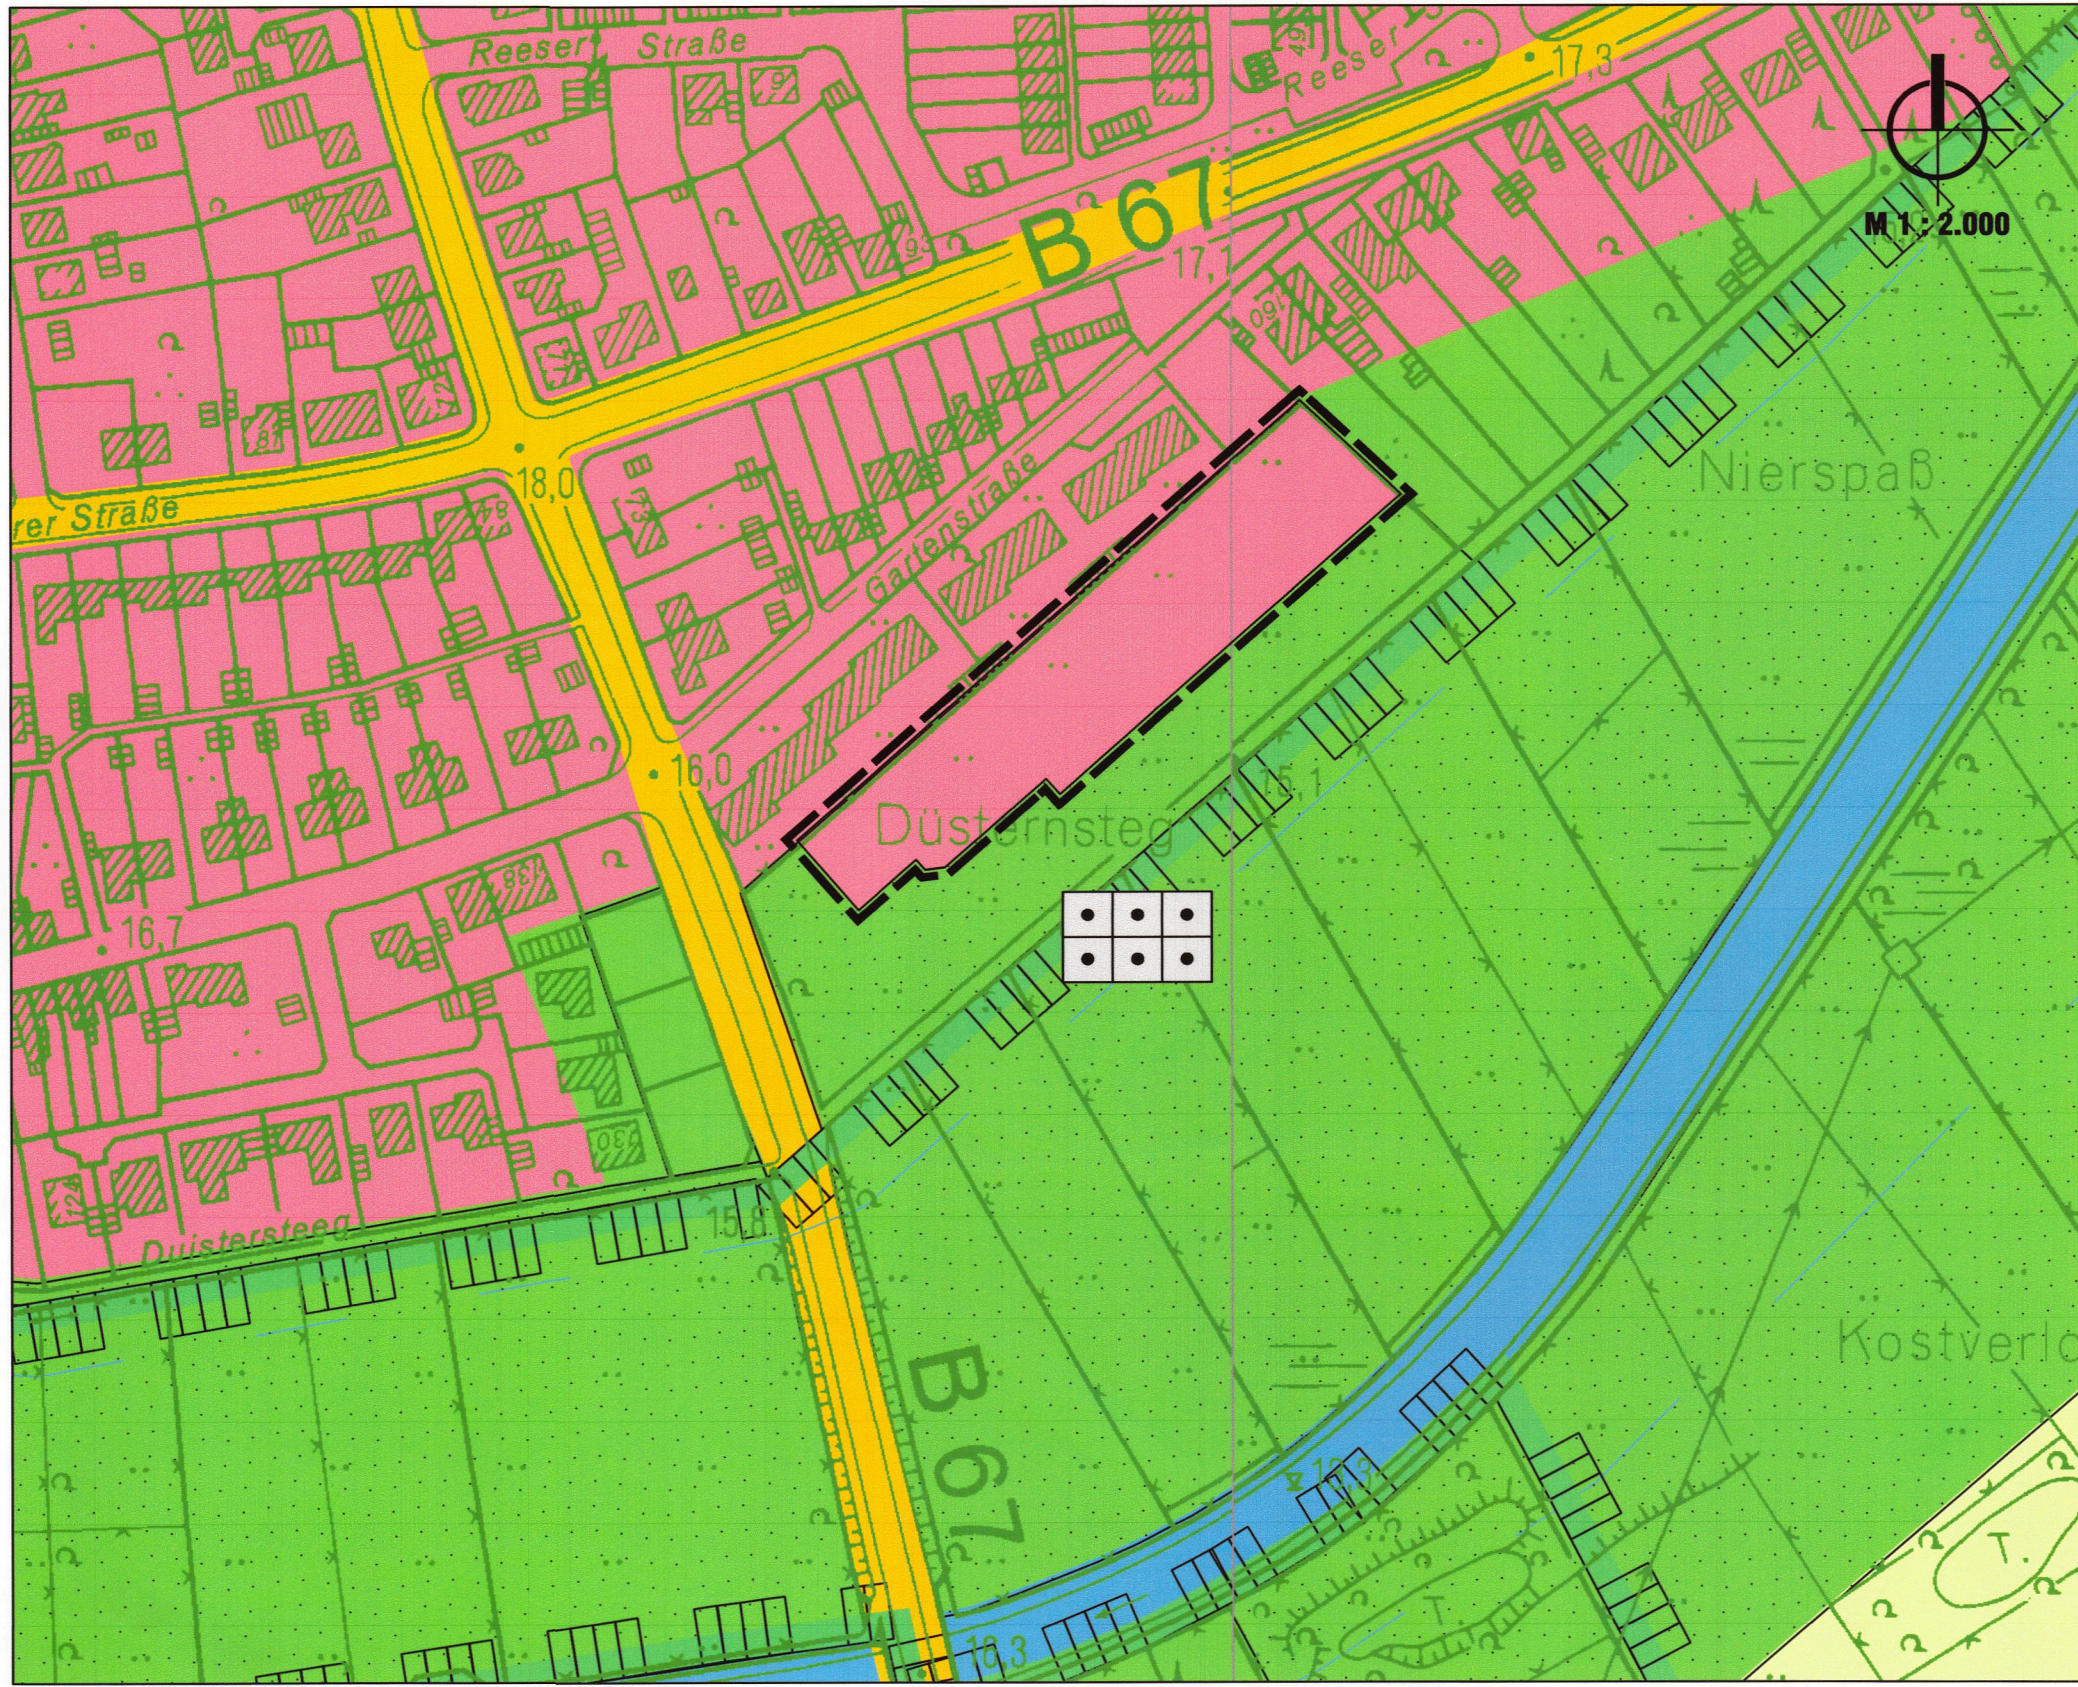

Planzeichenerklärung

- Wohnbaufläche
- Fläche für Landwirtschaft

- Straßenverkehrsfläche
- Geplante zusammenhängende Grünfläche

- Landschaftsschutzgebiet
- Gewässerflächen

- Dauerkleingärten
- Überschwemmungsgebiet

Es wird bestätigt, dass die vorliegende Berichtigung des Flächennutzungsplanes der Stadt Goch der Maßgabe des Bebauungsplanes Nr. 74 Goch mit Satzungsbeschluss vom 02.06.2022 entspricht. Der Bauleitplan wird hiermit ausgefertigt.

Goch, 01.12.2022
[Signature]
Bürgermeister
(Knickrehm)

Der Flächennutzungsplan wurde durch die Bekanntmachung des Satzungsbeschlusses vom 19.11.2022 an die Festsetzungen des Bebauungsplanes Nr. 74 Goch angepasst.

Goch, 01.12.2022
[Signature]
Bürgermeister
(Knickrehm)