


she-Nr. 6/94

Bestandteil

der Satzung der Stadt Goch
gem. § 4 Abs. 4 BauGB-Maßnahmen
für das Gebiet Voßheide/Voßheider
Straße im Ortsteil Goch
vom 27.06.1994

■ ■ ■ räumlicher Geltungsbe-
reich

Gemarkung Goch Flur 25
Maßstab 1:2500

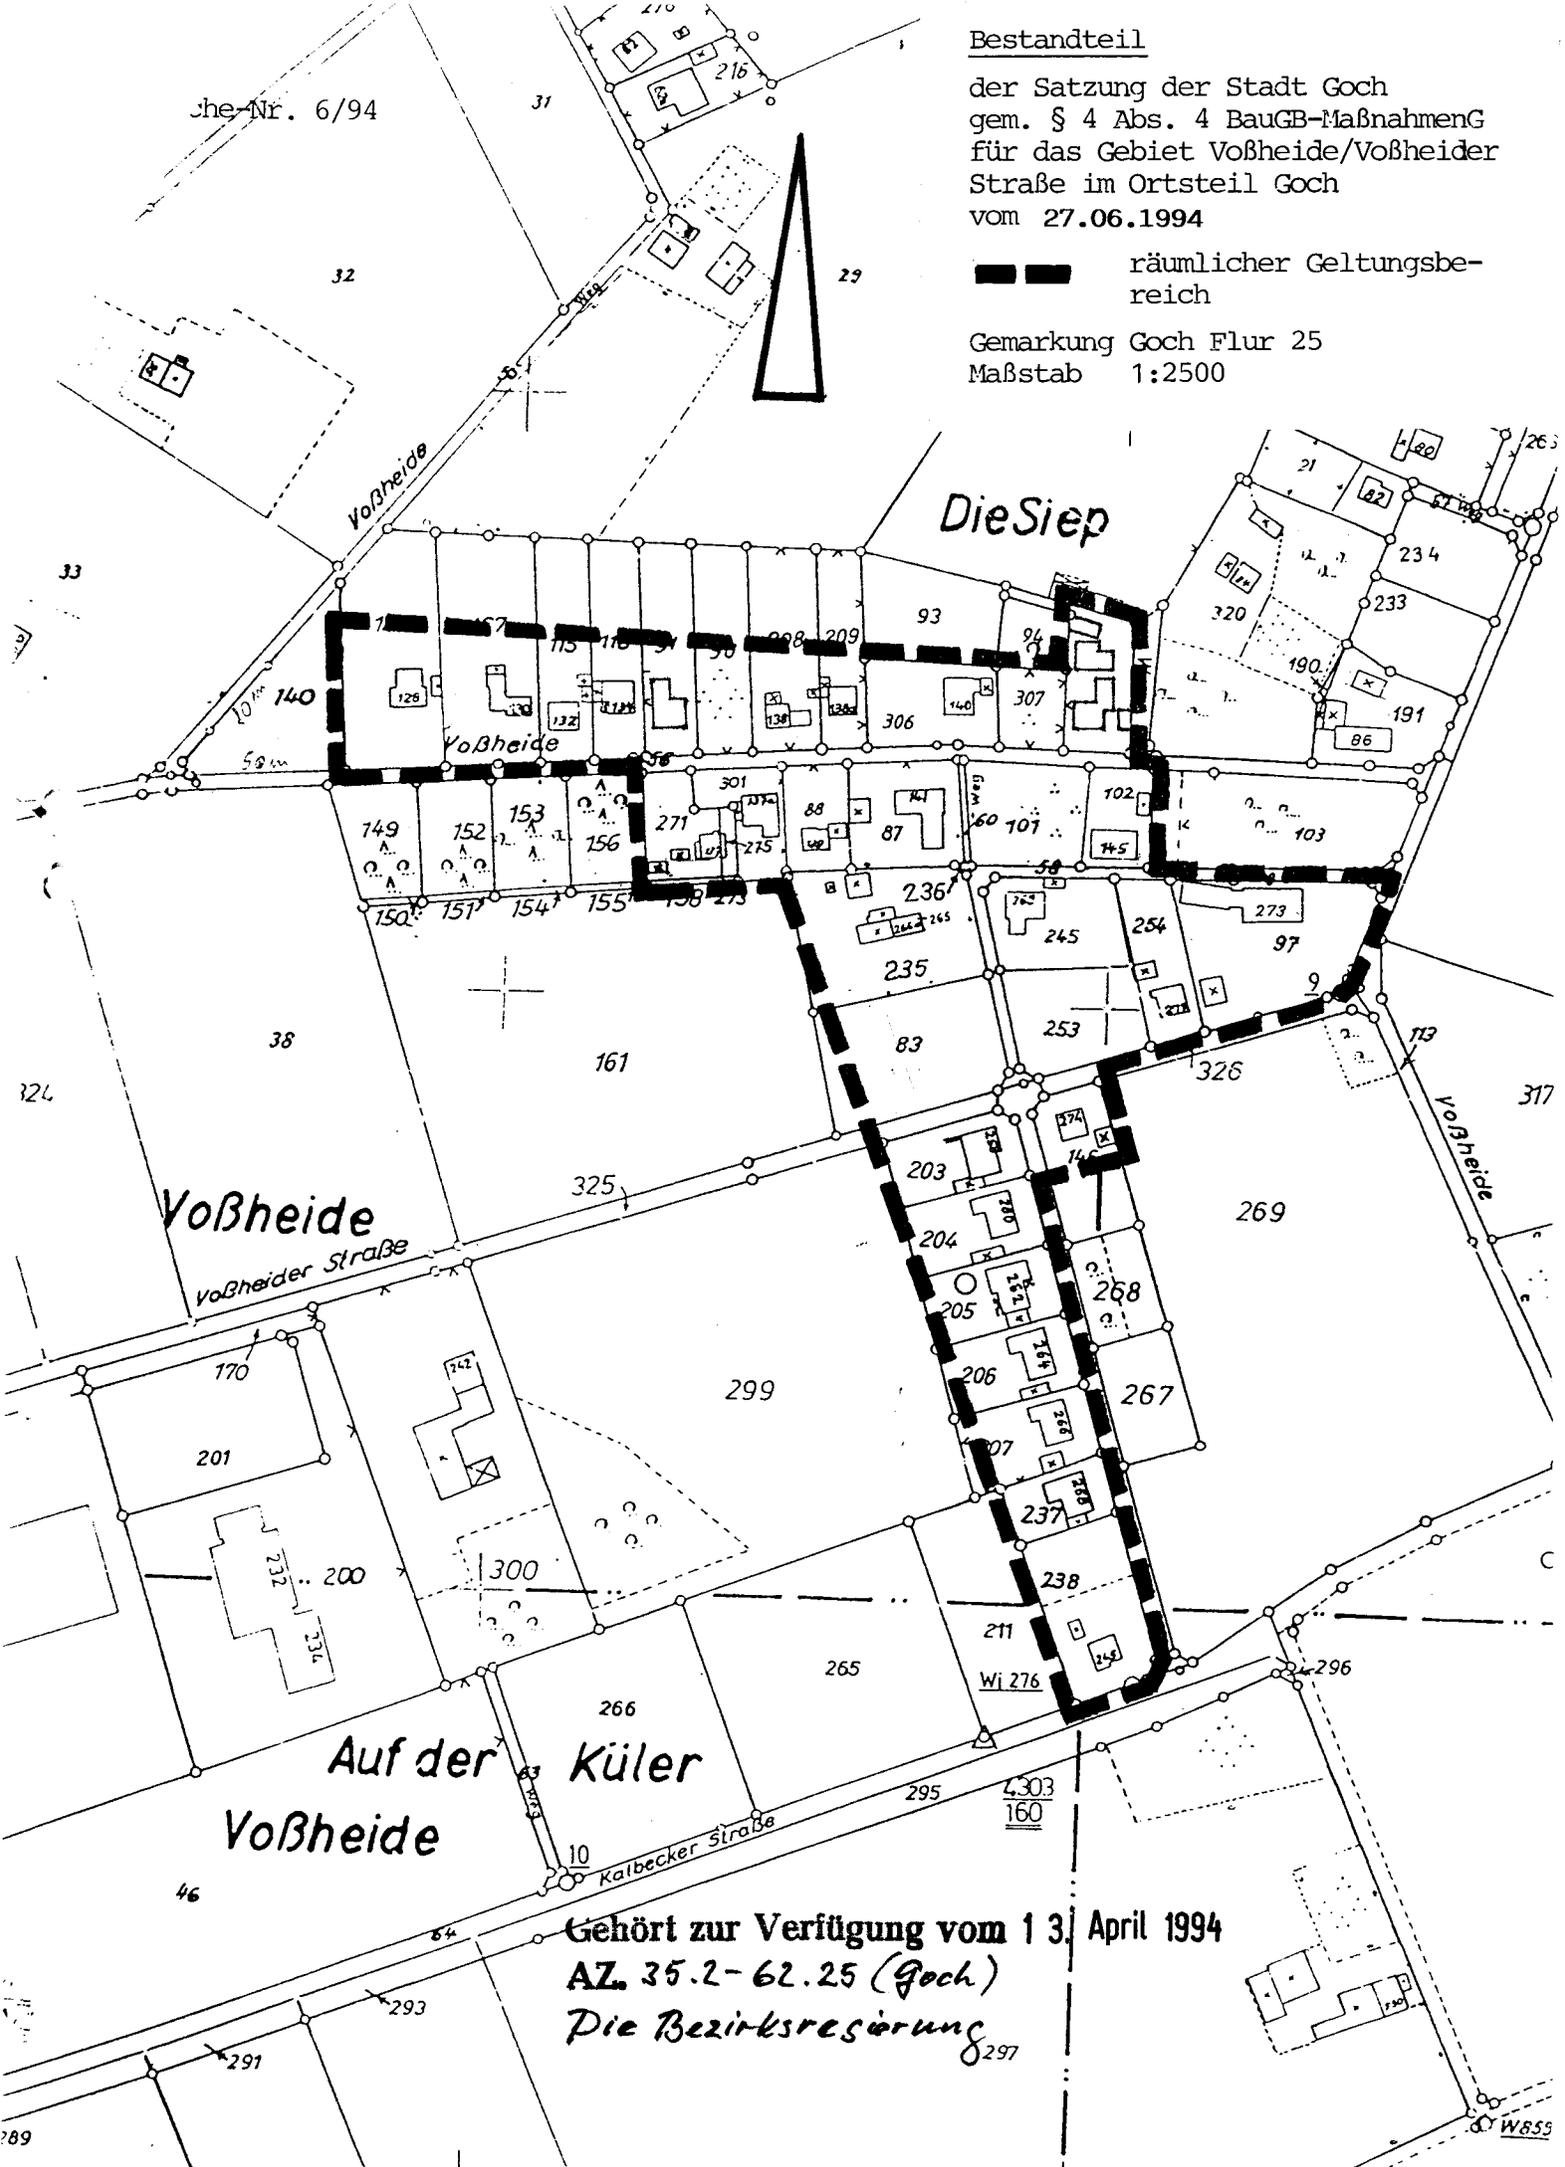

Gehört zur Verfügung vom 13. April 1994
AZ. 35.2-62.25 (Goch)
Die Bezirksregierung