

Original

Bestandteil


der Satzung der Stadt Goch
gem. § 4 Abs. 4 WoBauErlG
für das Gebiet Maasstraße/
Ecke Bahnstraße im OT Hassum
vom 08.02.1994

Gehört zur Verfügung vom 02. Nov. 1993
AZ. 35.2-62.25 (Goch)
Der Regierungspräsident
Düsseldorf

--- räumlicher Bereich
der Satzung

Gemarkung Hassum Flur 2
Maßstab 1 : 2000

rsun

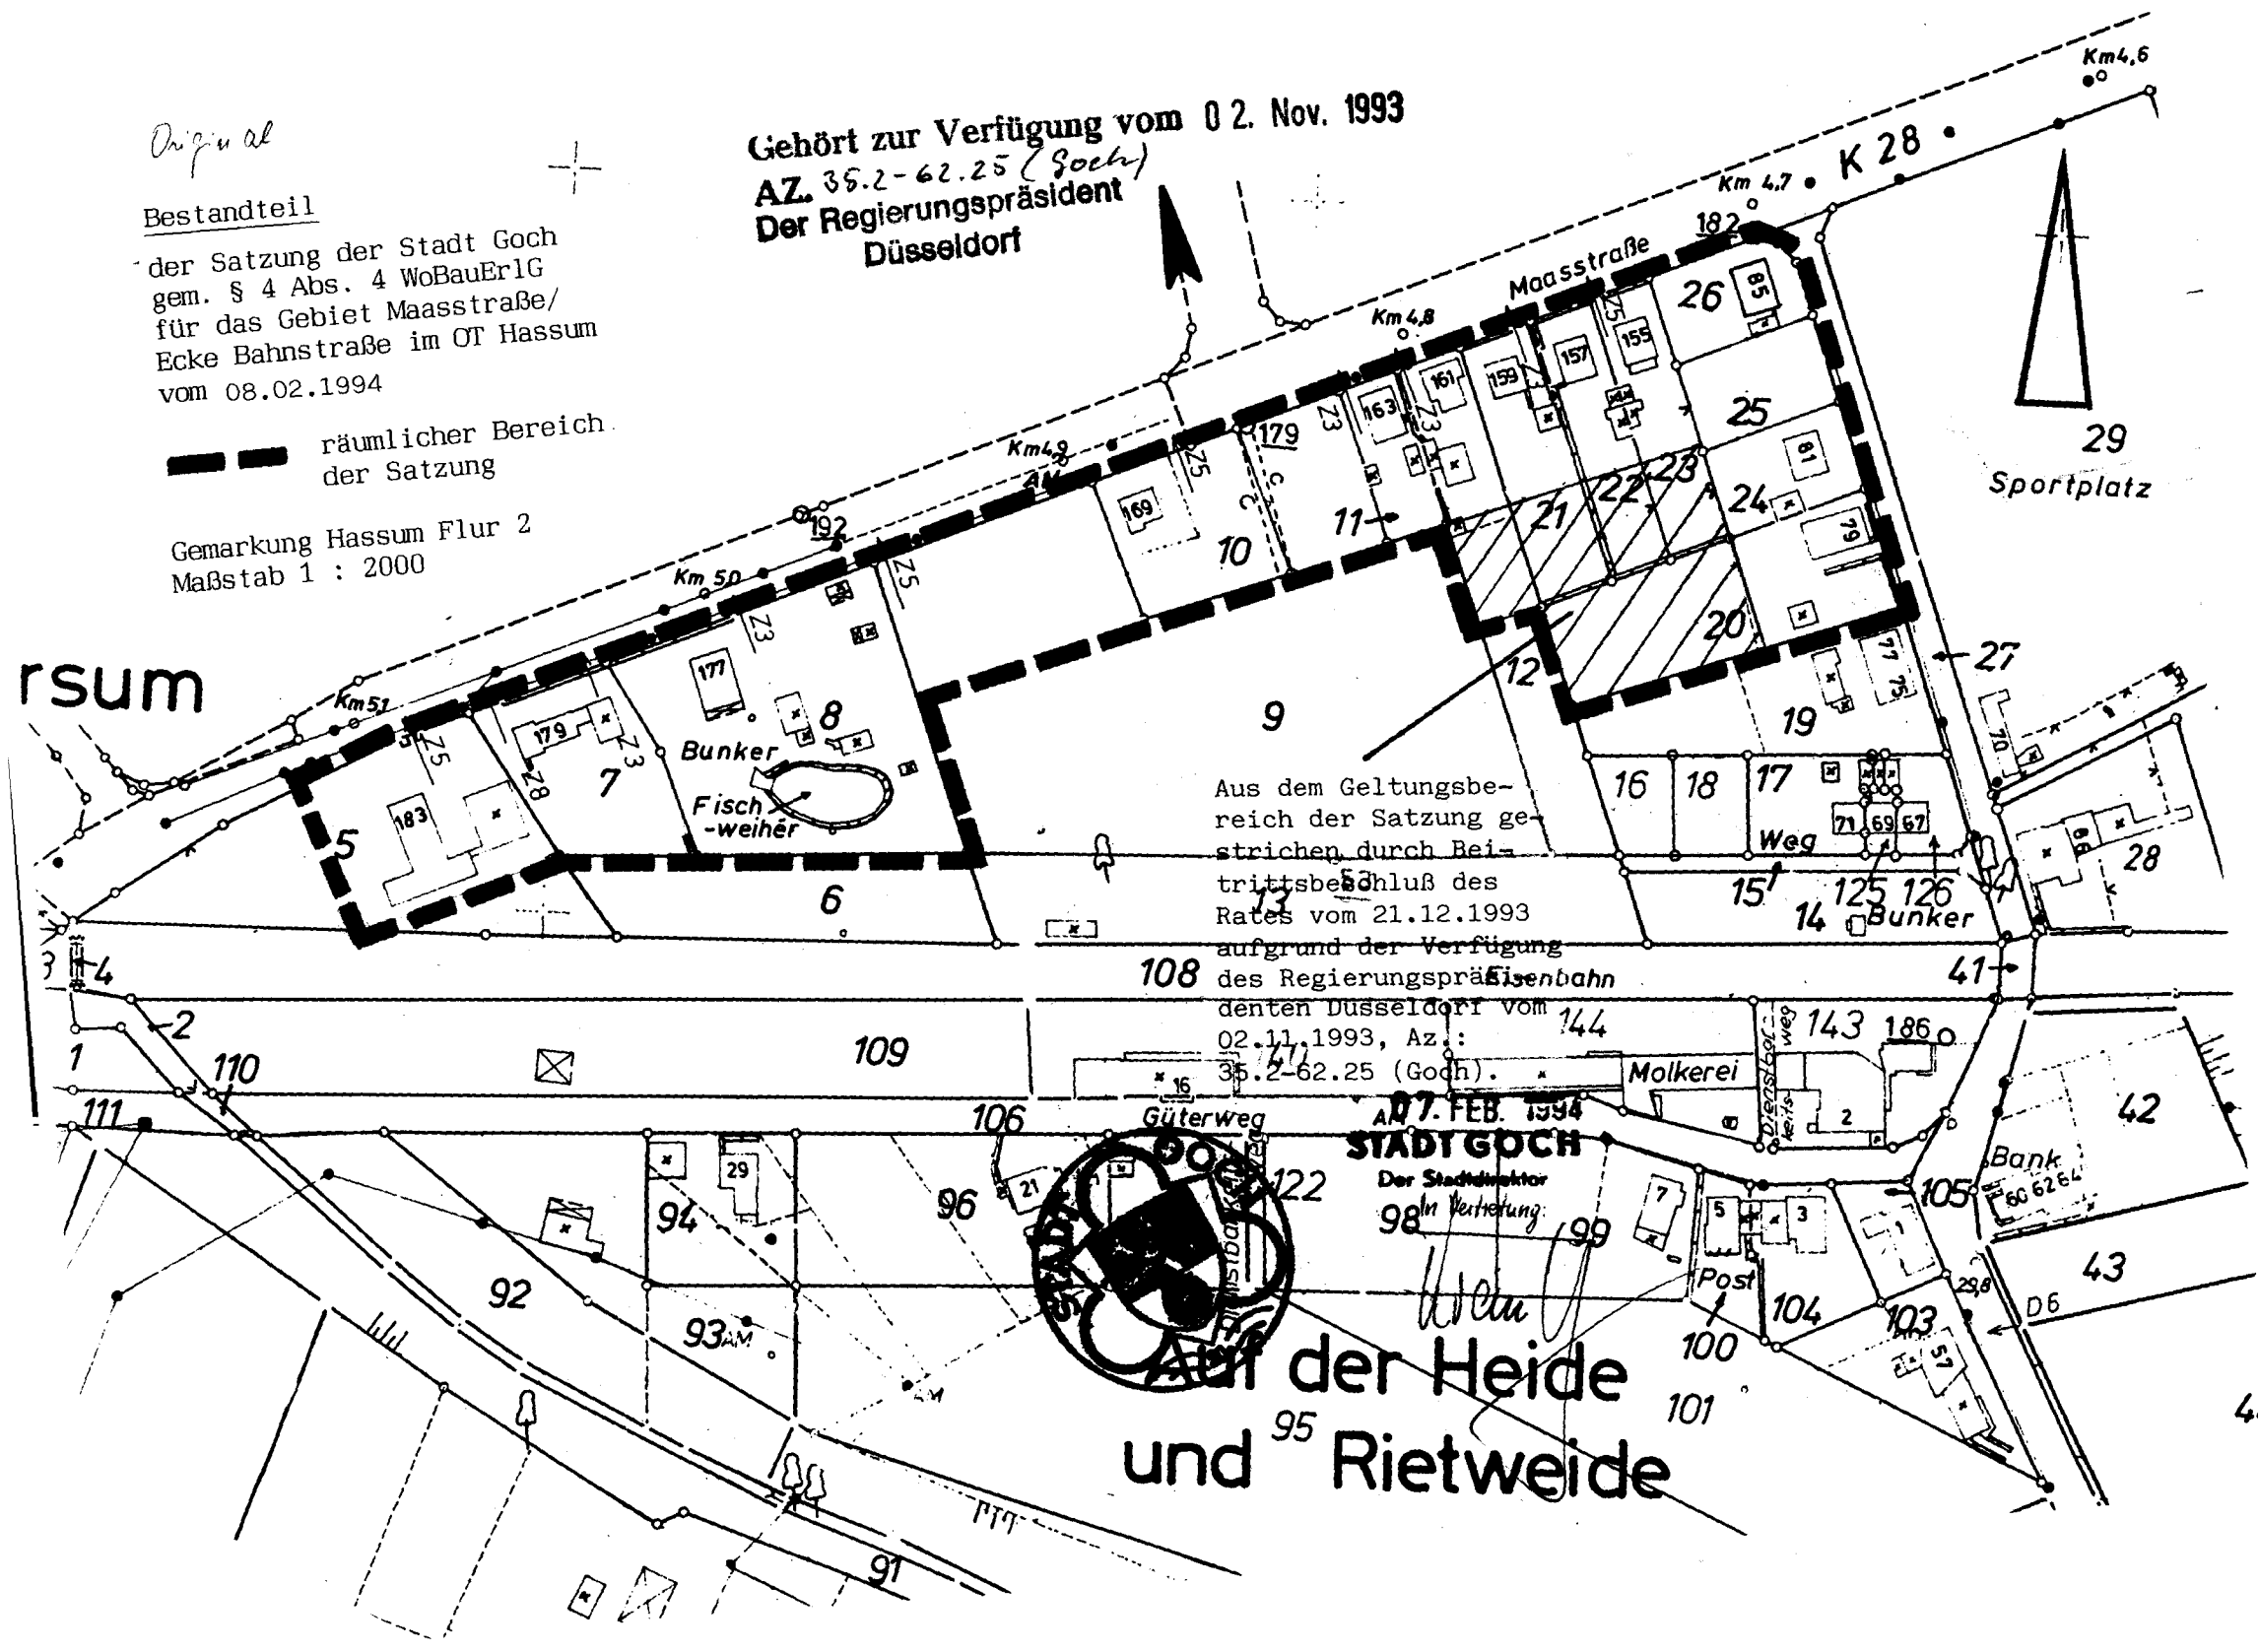

Aus dem Geltungsbe-
reich der Satzung ge-
strichen durch Bei-
trittsbeschluss des
Rates vom 21.12.1993
aufgrund der Verfügung
des Regierungspräsi-
denten Düsseldorf vom
02.11.1993, Az.:
35.2-62.25 (Goch).

07. FEB. 1994
STADT GOCH
Der Stadtdirektor
98 in Vertretung:

Auf der Heide
und Rietweide