


Plan zur Außenbereichssatzung

Hassum - Güterweg / Bahnstraße vom 29.05.2006

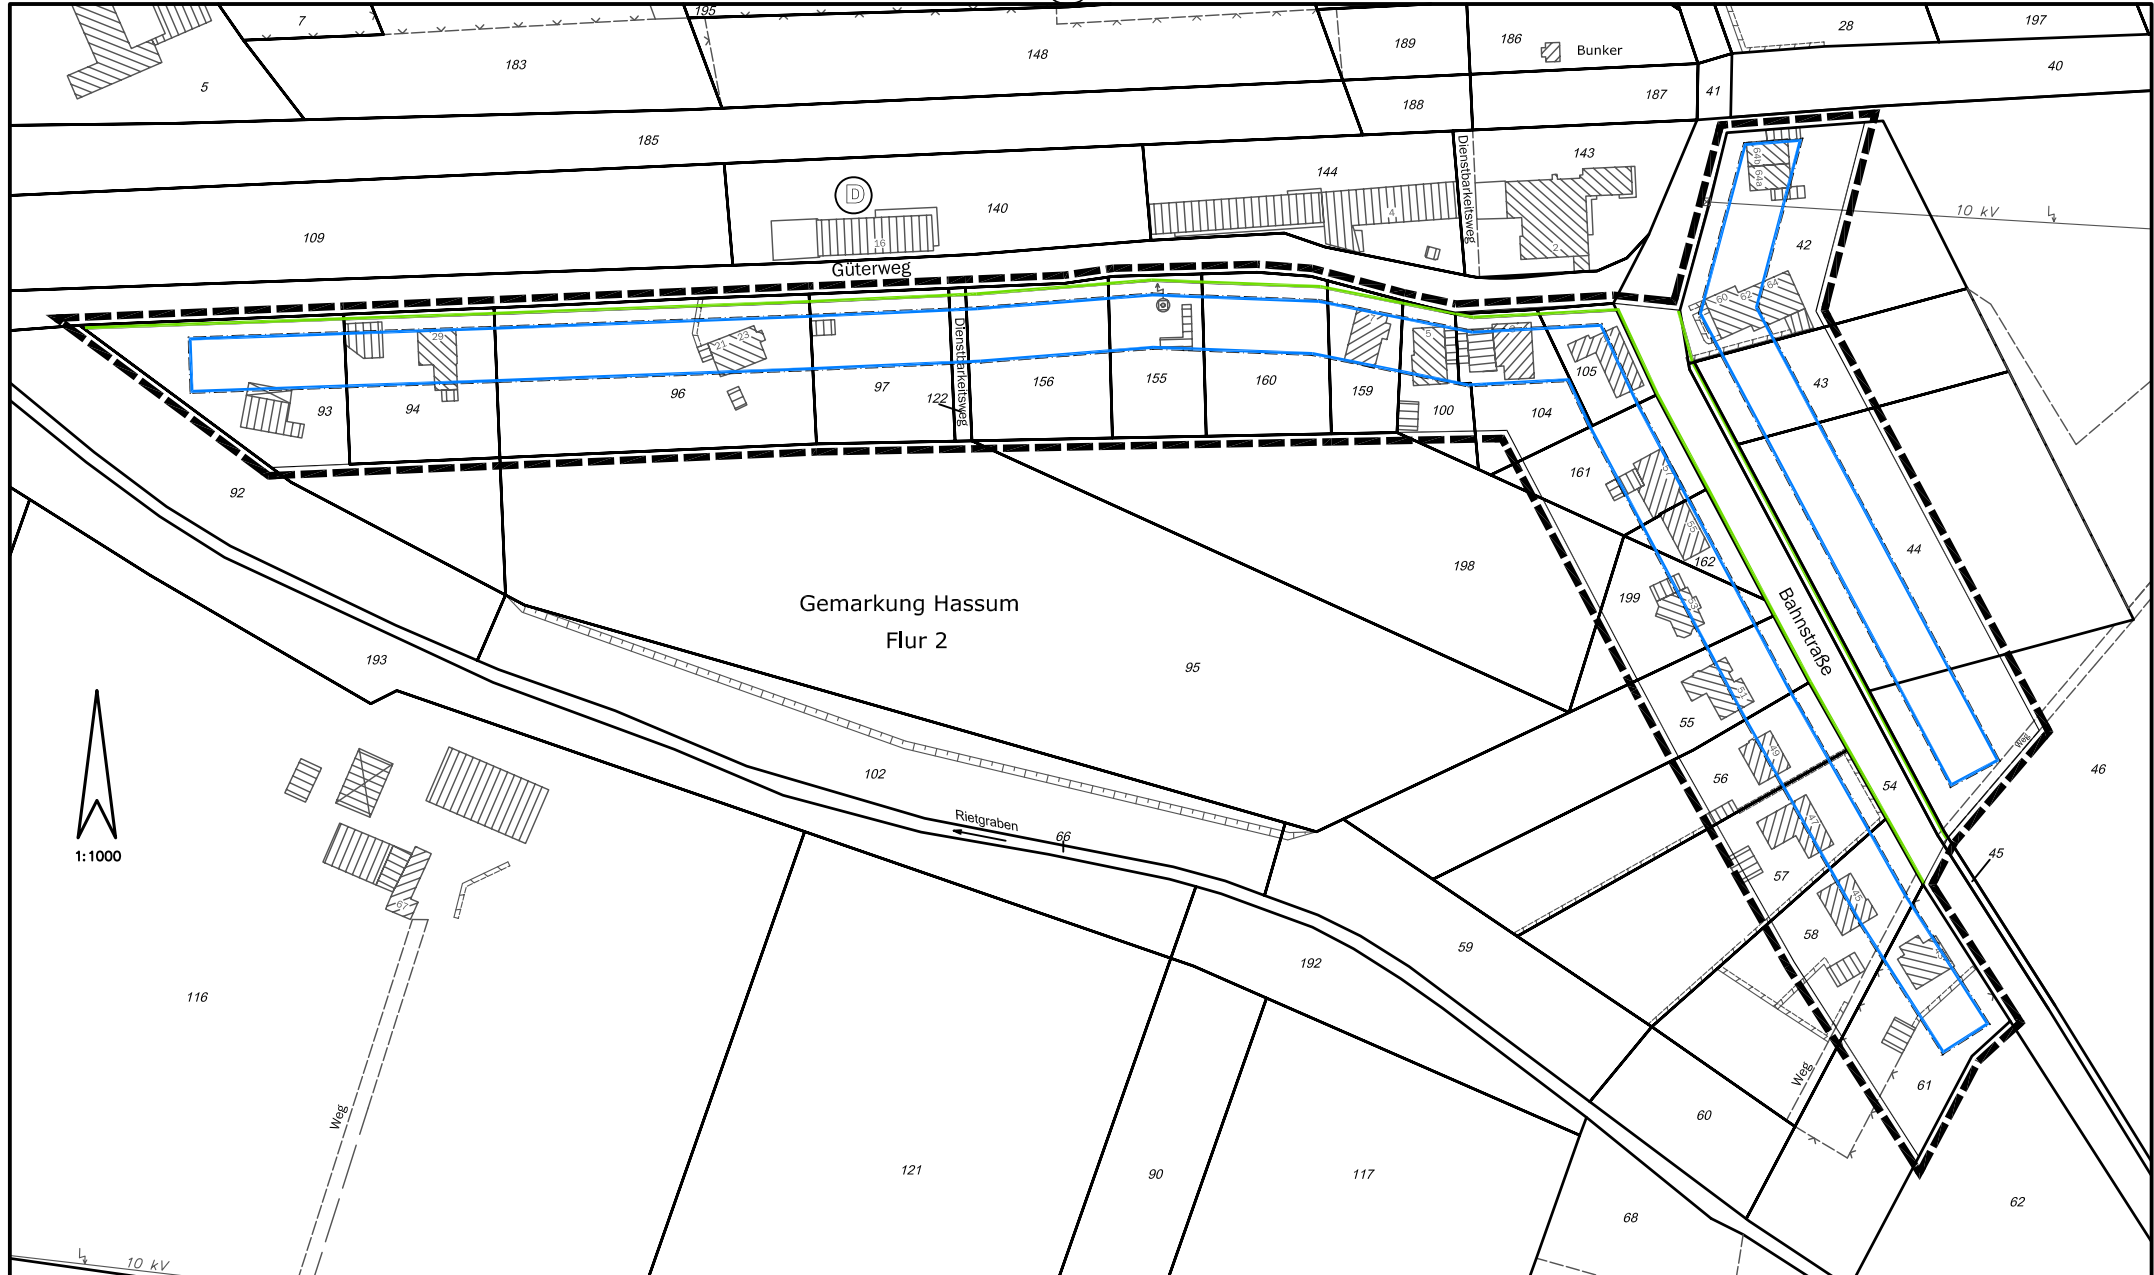

Zeichenerklärung: Geltungsbereich gepl. Straßenbegrenzung Baugrenze Rechtskraft: 03.06.2006