


Königreich der Niederlande

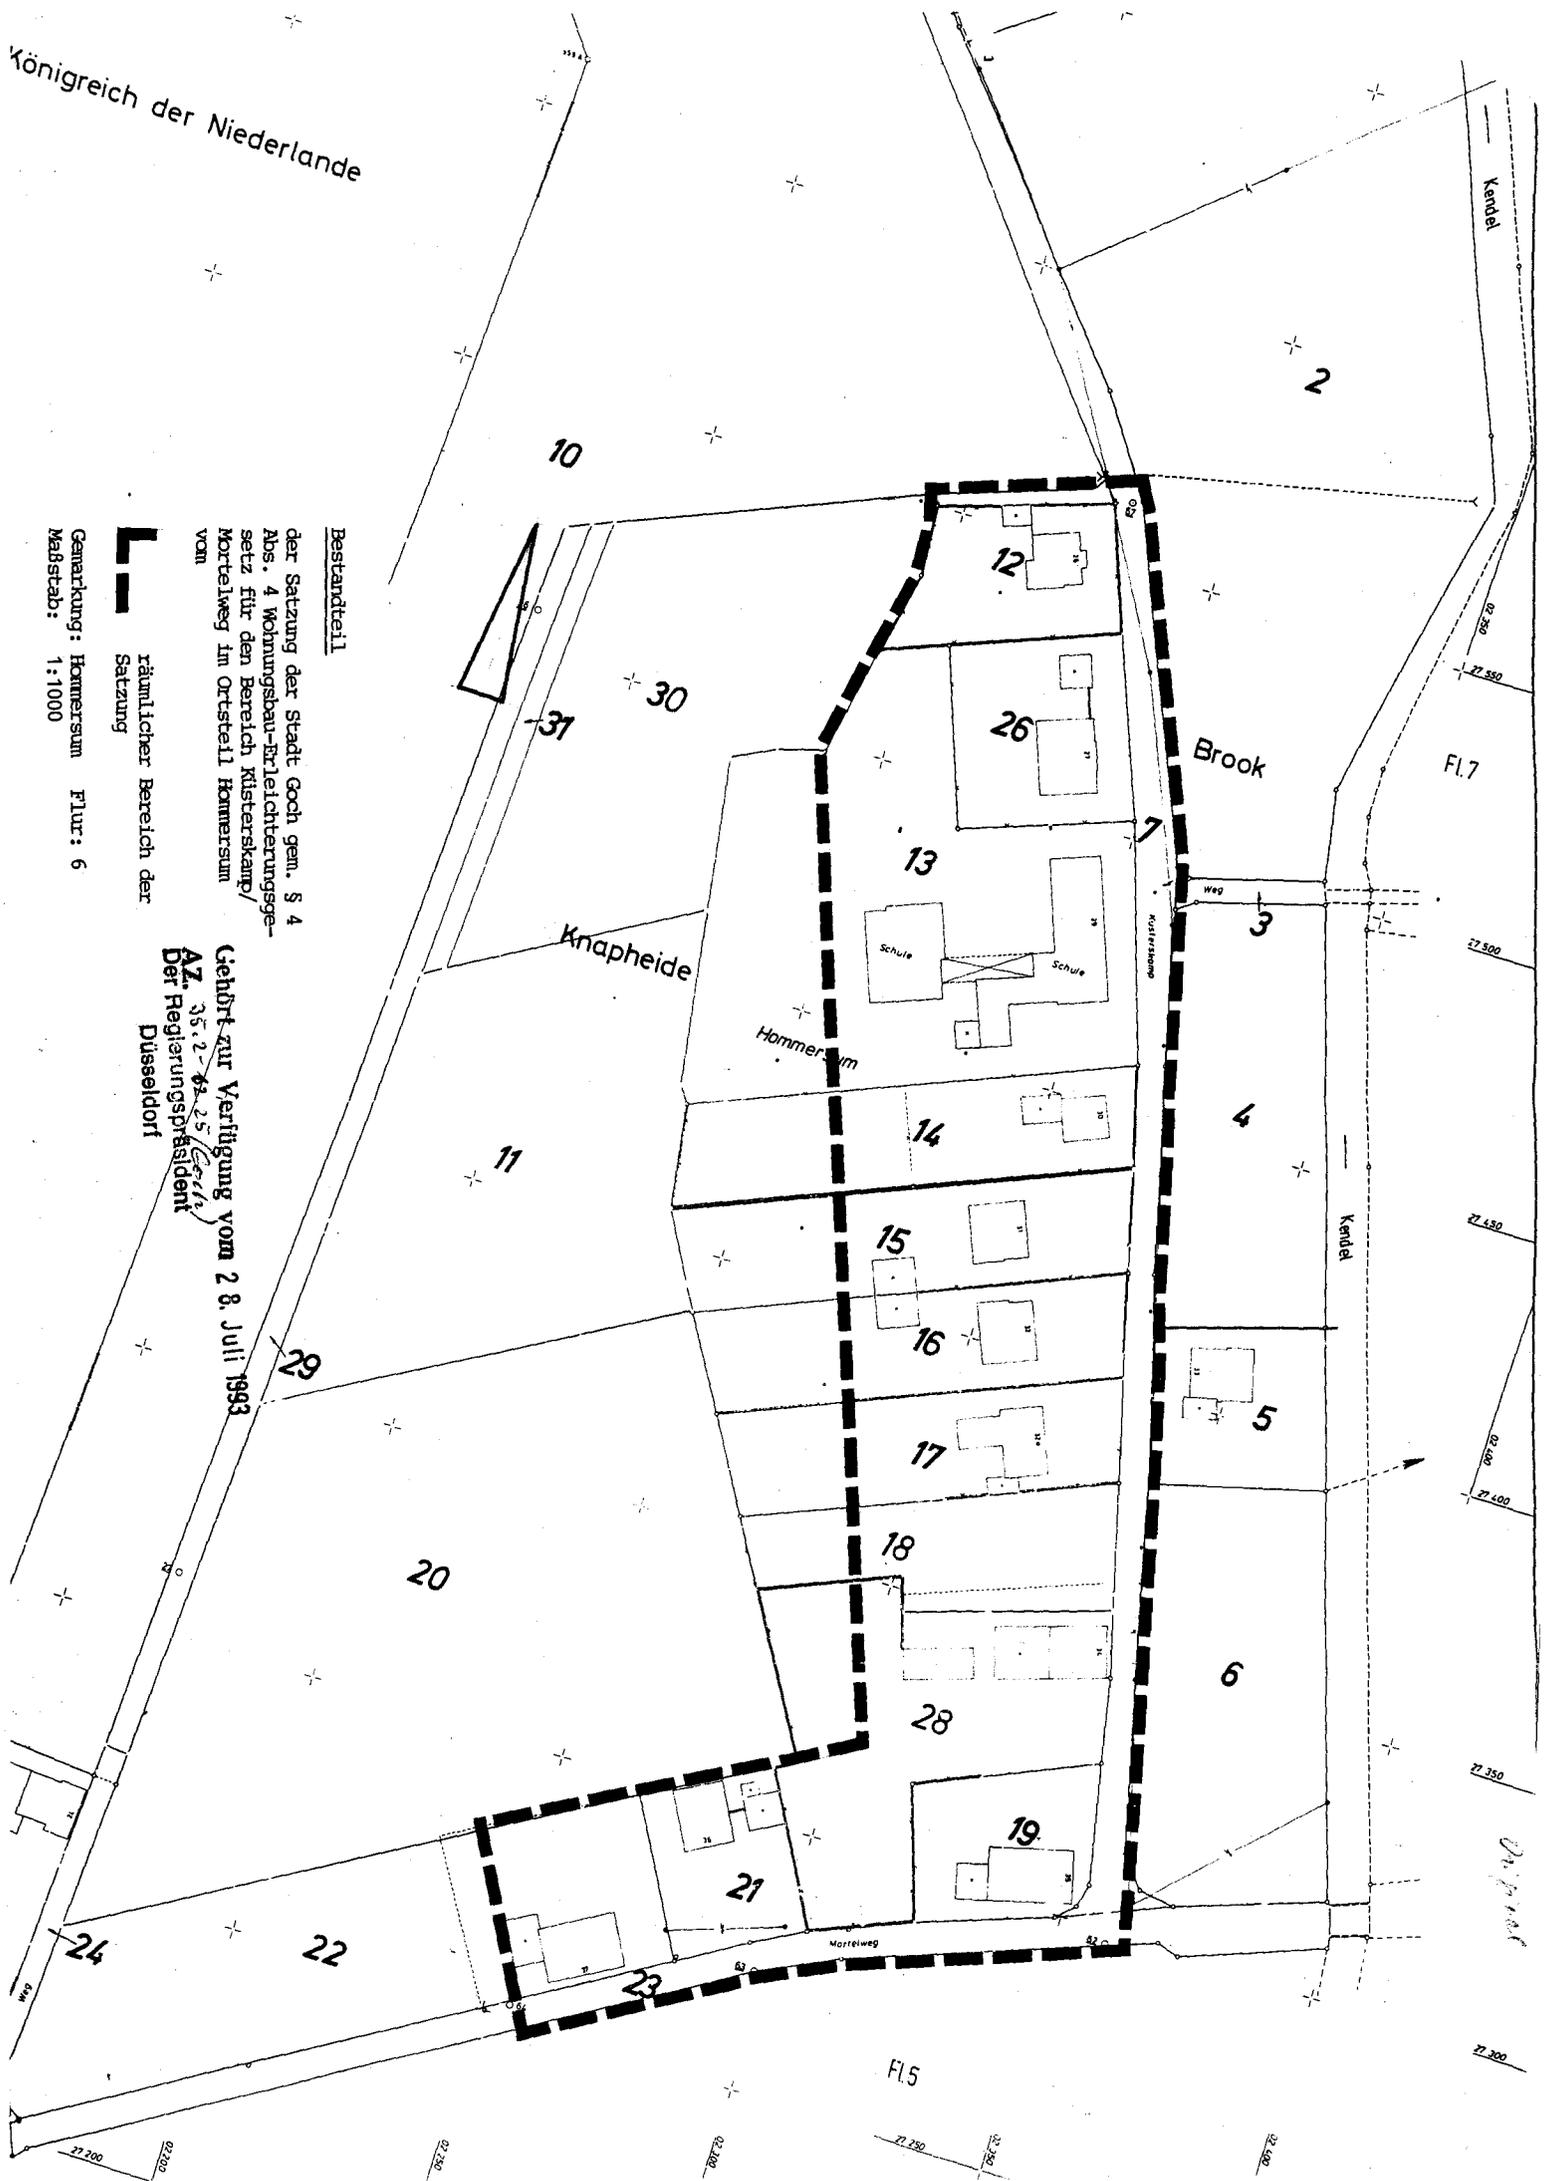

Bestandteil

der Satzung der Stadt Goch gem. § 4 Abs. 4 Wohnungsbau-Erleichterungsge-
setz für den Bereich Kisterskamp/
Mortelweg im Ortsteil Hommersum
vorn

räumlicher Bereich der
Satzung

Gemarkung: Hommersum Flur: 6
Maßstab: 1:1000

gehört zur Verfügung vom 28. Juli 1993
AZ. 35.2-63.25/1616
Der Regierungspräsident
Düsseldorf

Original