

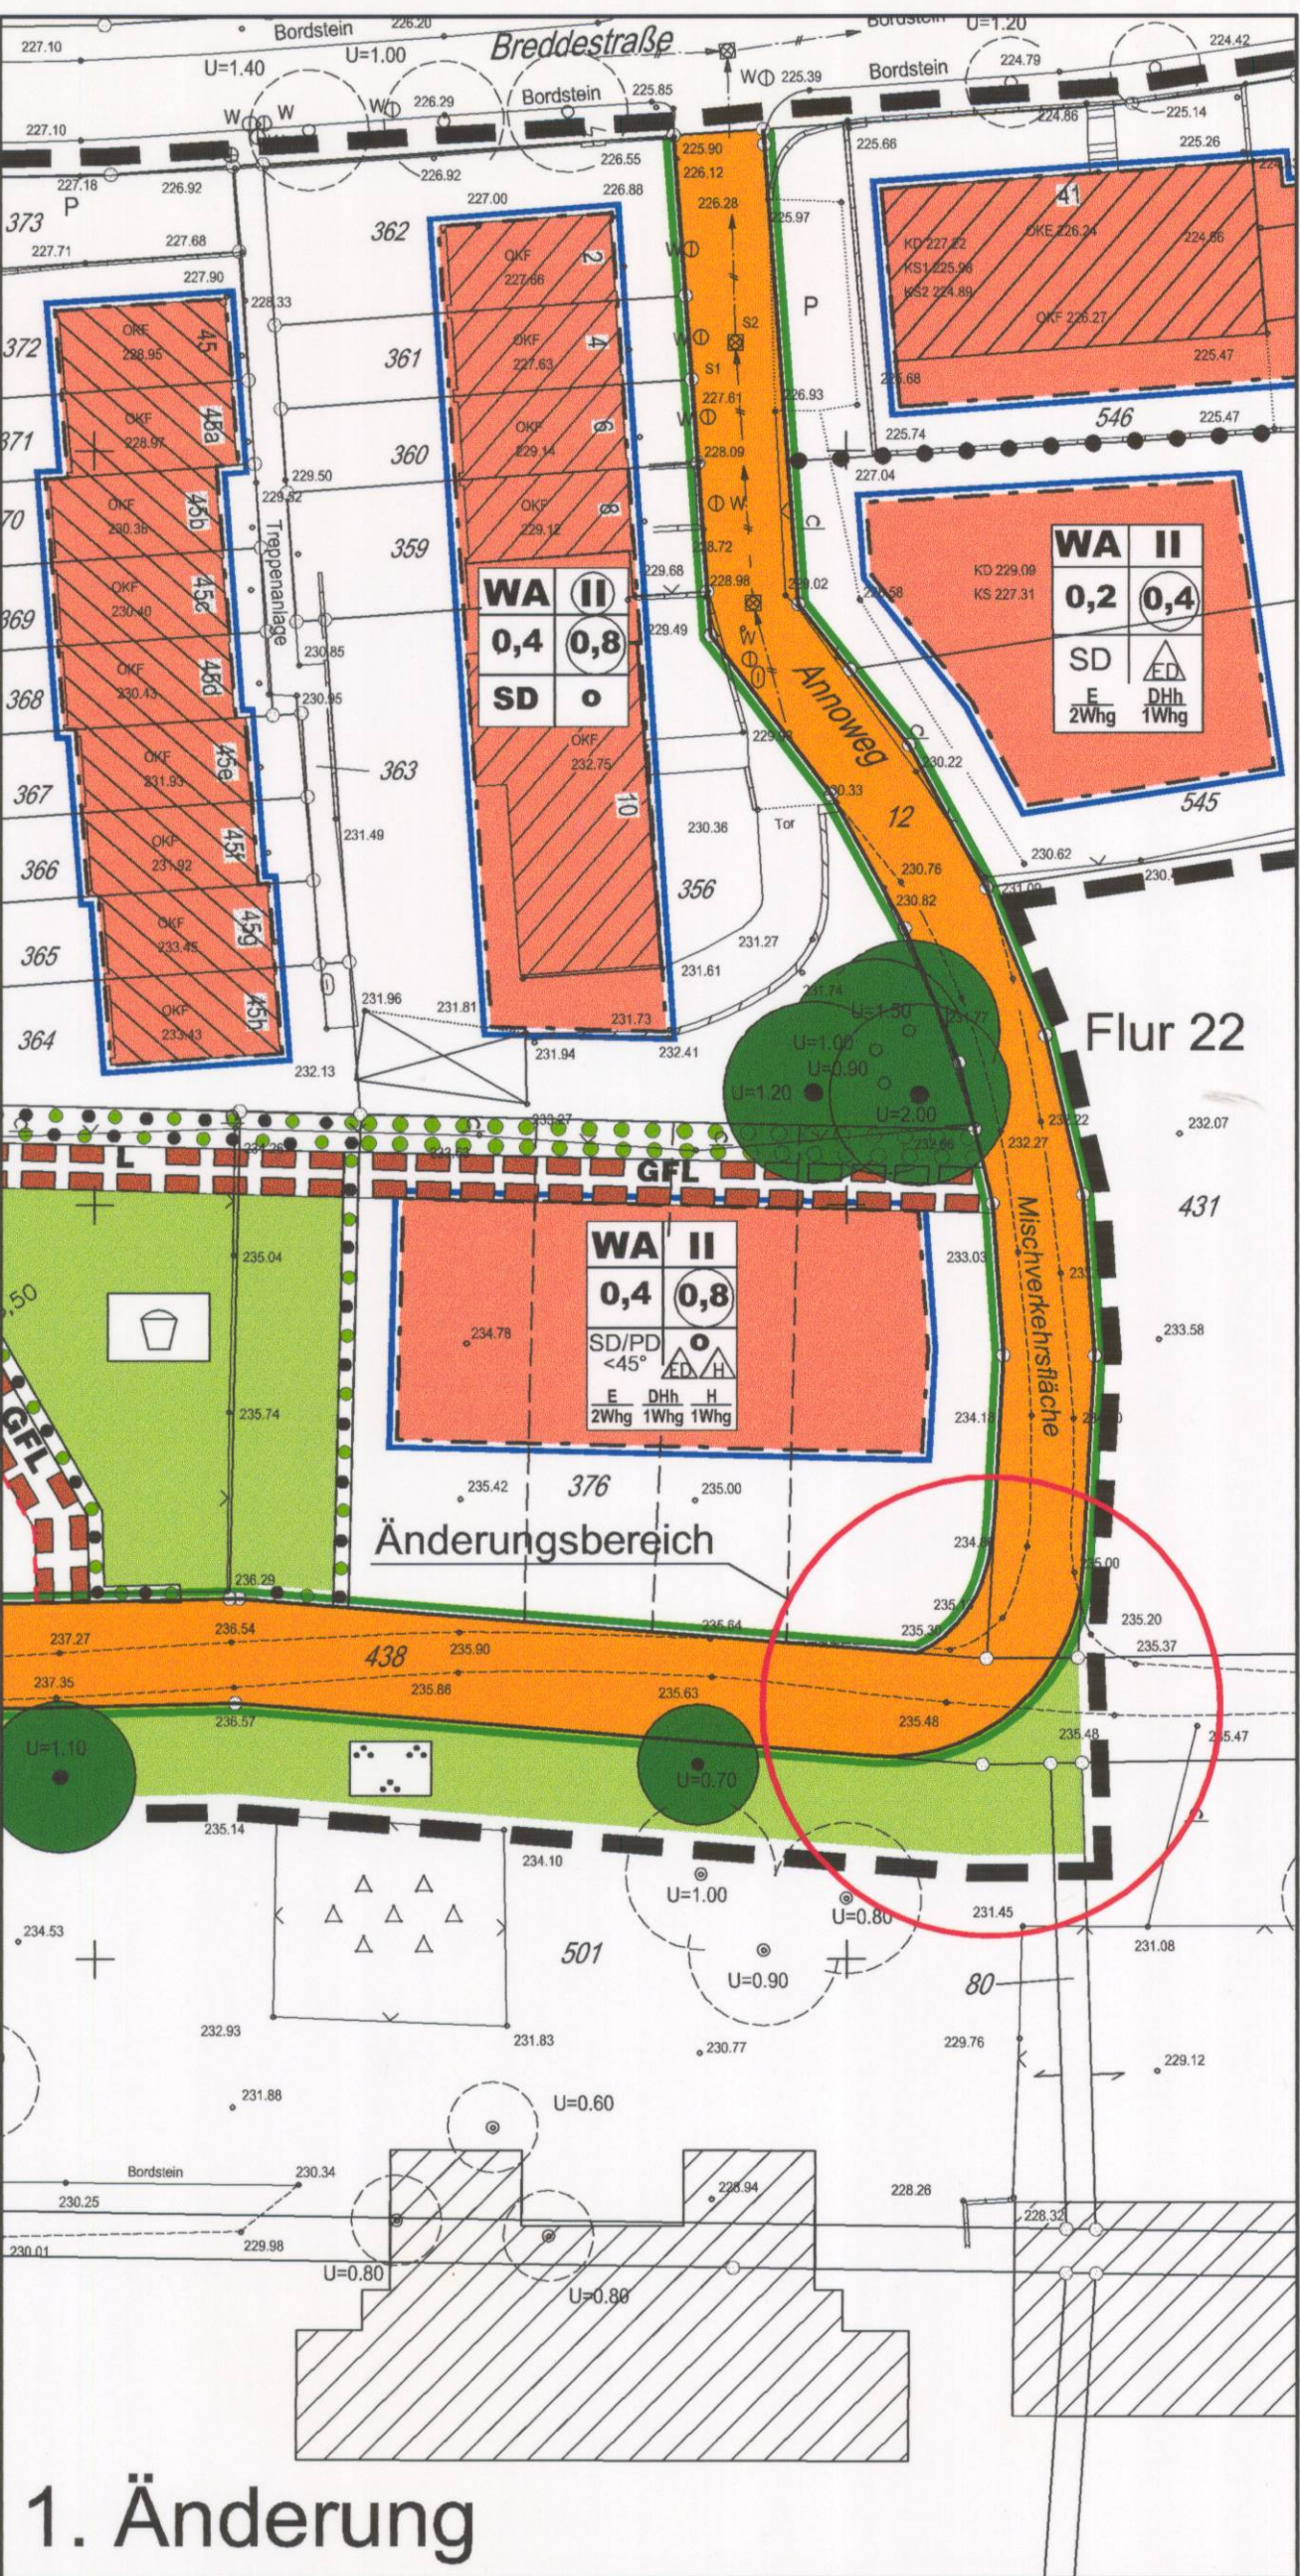


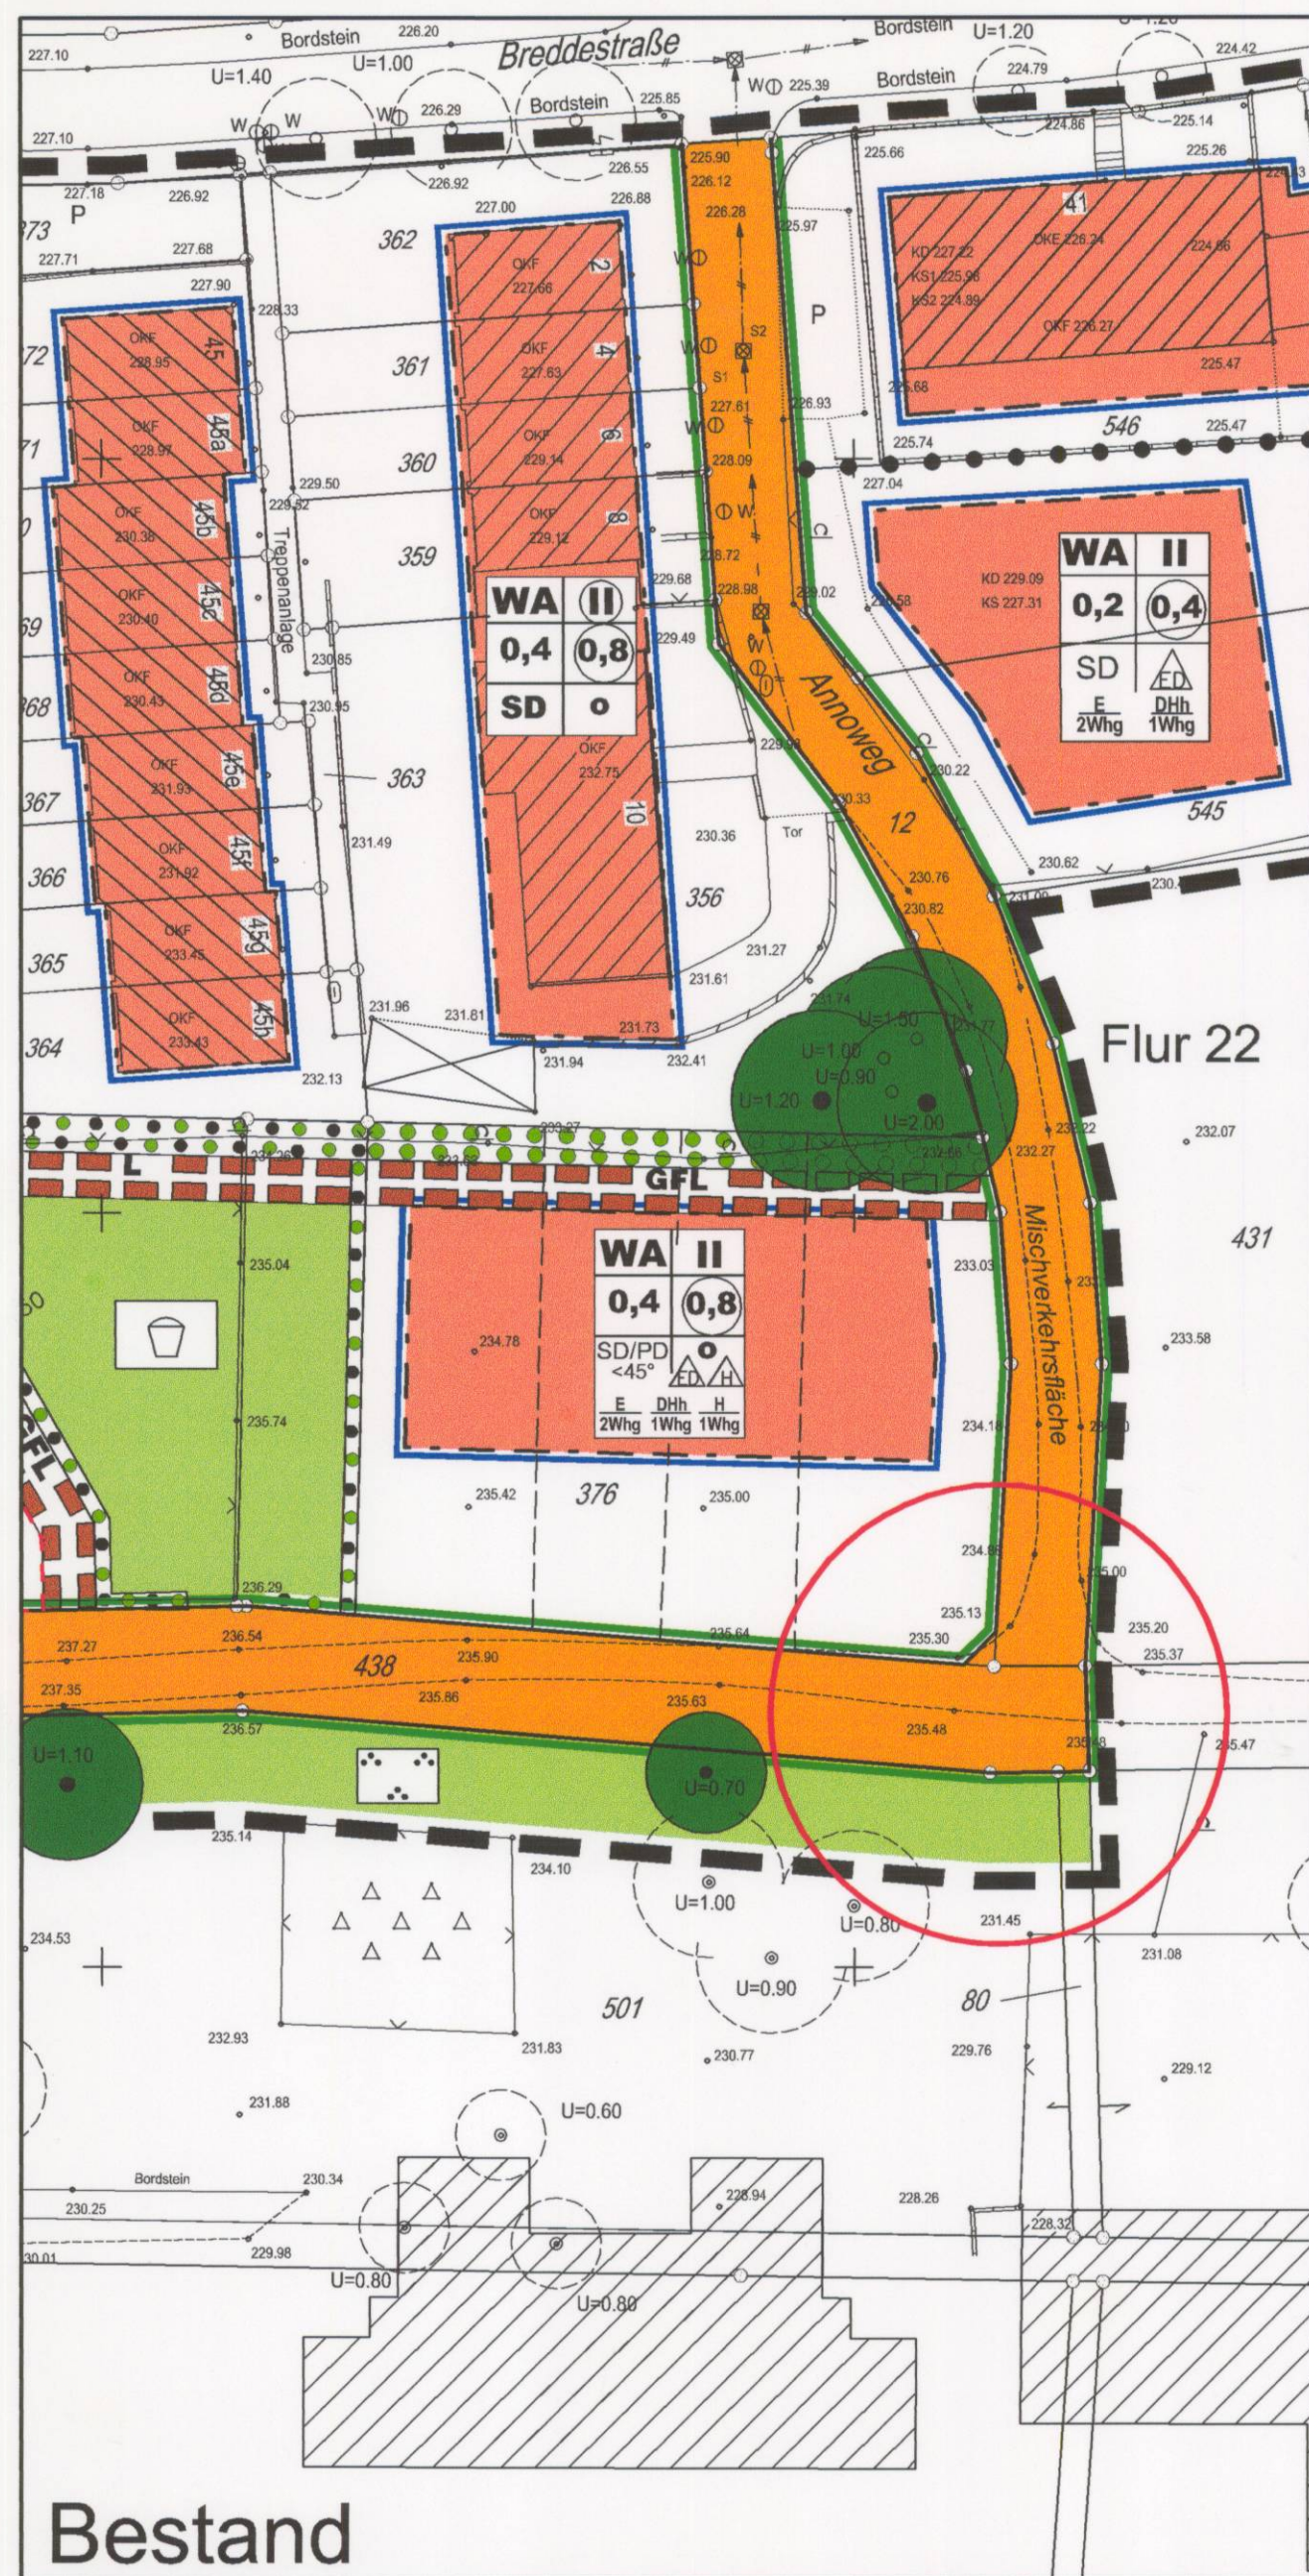

Zeichenerklärung:

- Grenze des räumlichen Geltungsbereiches des Plangebietes gem. § 9 Abs. 7 BauGB
- Straßenbegrenzungslinie
- Straßenbegrenzungslinie
- Öffentliche Grünfläche
- Zweckbestimmung - Parkanlage -
- Verkehrsfläche -nachrichtlich-
- öffentliche Verkehrsfläche

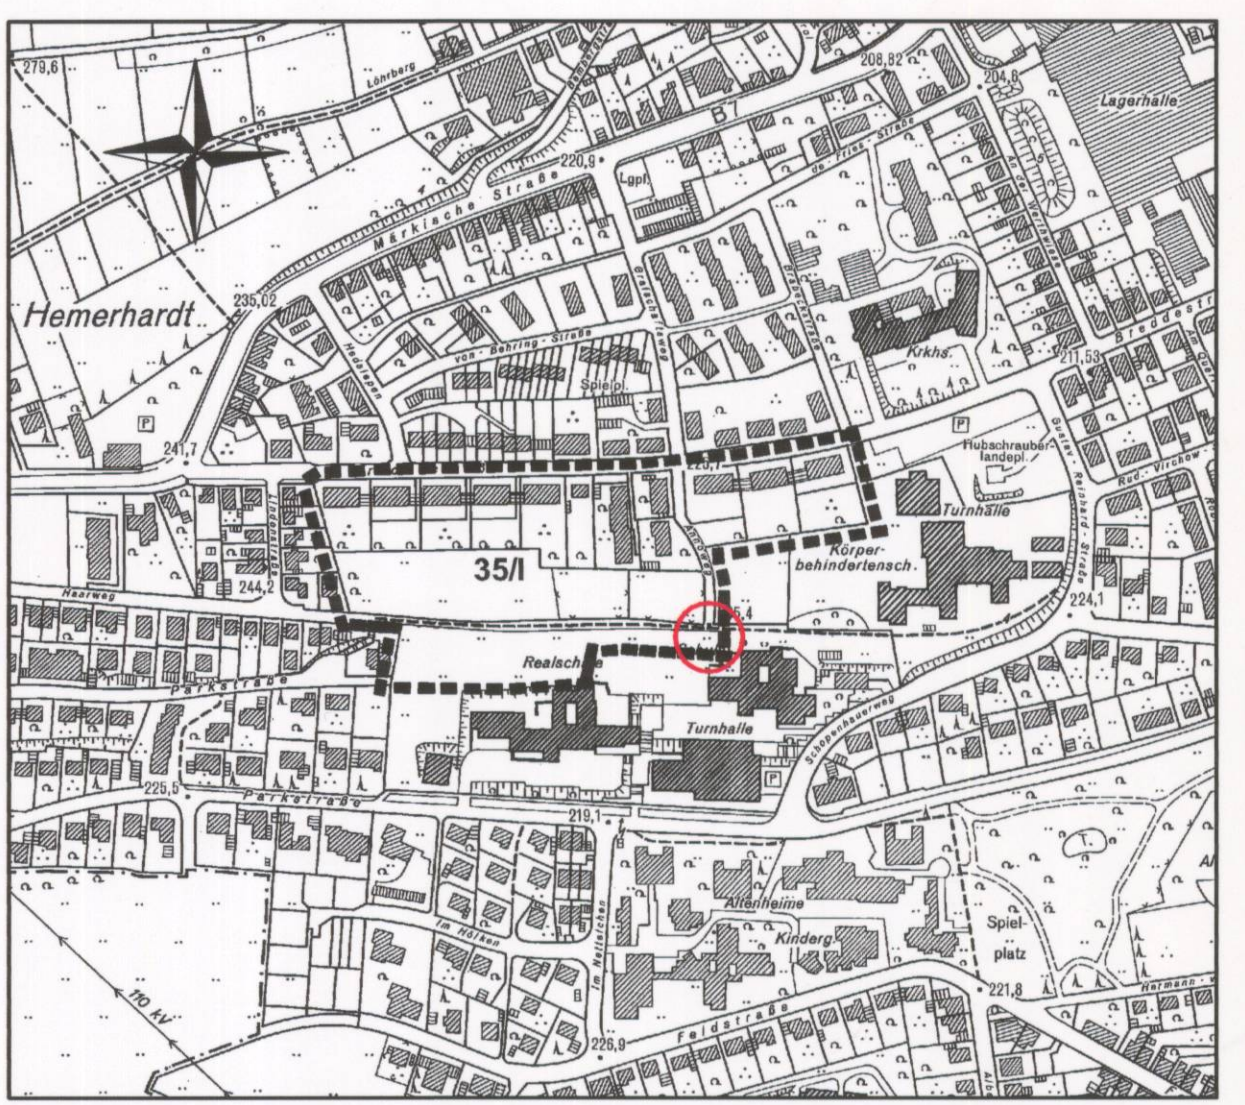



**STADT
HEMER**

Bebauungsplan Nr.35/I


"Teresländer"
1. Änderung

Maßstab 1:500

Vereinfachtes Änderungsverfahren
Diese Bebauungsplanänderung wurde im vereinfachten Verfahren nach § 13 BauGB durchgeführt.

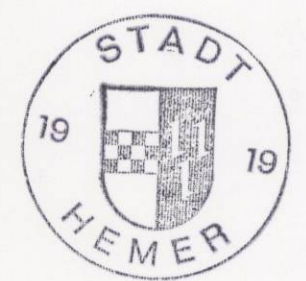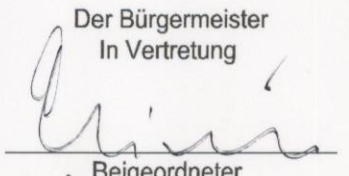 Der Bürgermeister
In Vertretung

Beigeordneter

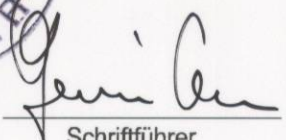Satzungsbeschluss
Der Rat der Stadt Hemer hat die vorliegende Änderung des Bebauungsplanes Nr. 35/I "Teresländer" gem. § 10 BauGB am 20.07.04 als Satzung beschlossen.

  Bürgermeister
 Schriftführer

Bekanntmachung - Inkrafttreten
Der Satzungsbeschluss wurde am 13.08.04 im Amtlichen Bekanntmachungsblatt des Märkischen Kreises gem. § 10 Abs. 3 BauGB ortsüblich bekannt gemacht. Die Bebauungsplanänderung tritt mit der Bekanntmachung in Kraft.

 Der Bürgermeister
