

Vereinfachtes Änderungsverfahren
 Diese Bebauungsplanänderung wurde im vereinfachten Verfahren nach § 13 BauGB durchgeführt.
 Das Beteiligungsverfahren nach § 13 Abs. 1 Satz 2 BauGB erfolgte in der Zeit vom 20.03.96 bis 19.04.96.

STADT HEMER 19 19
 Der Bürgermeister
 In Vertretung
W. W. W.
 Beigeordneter

Satzungsbeschuß
 Der Rat der Stadt Hemer hat die vorliegende Änderung des Bebauungsplanes Nr. 26 „Iserlohner Straße-Lohstraße-Hinter dem Knapp“ gem. § 10 BauGB am 02.07.96 als Satzung beschlossen.



H. H. H.
 Bürgermeister
 STADT HEMER 19 19
H. H. H.
 Schriftführer

Bekanntmachung - Inkrafttreten
 Der Satzungsbeschuß wurde am 19.07.96 im Amtlichen Bekanntmachungsblatt des Märkischen Kreises gem. § 12 BauGB ortsüblich bekannt gemacht.
 Die Bebauungsplanänderung tritt mit dem Tage nach der Bekanntmachung in Kraft.

STADT HEMER 19 19
 Der Bürgermeister
H. H. H.

Zeichenerklärung
 für den Änderungsbereich

- Grenze des räumlichen Geltungsbereiches des Bebauungsplanes
- Änderungsbereich
- Verkehrsfläche
- Straßenbegrenzungslinie

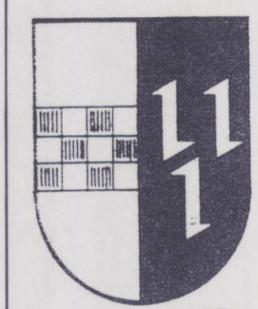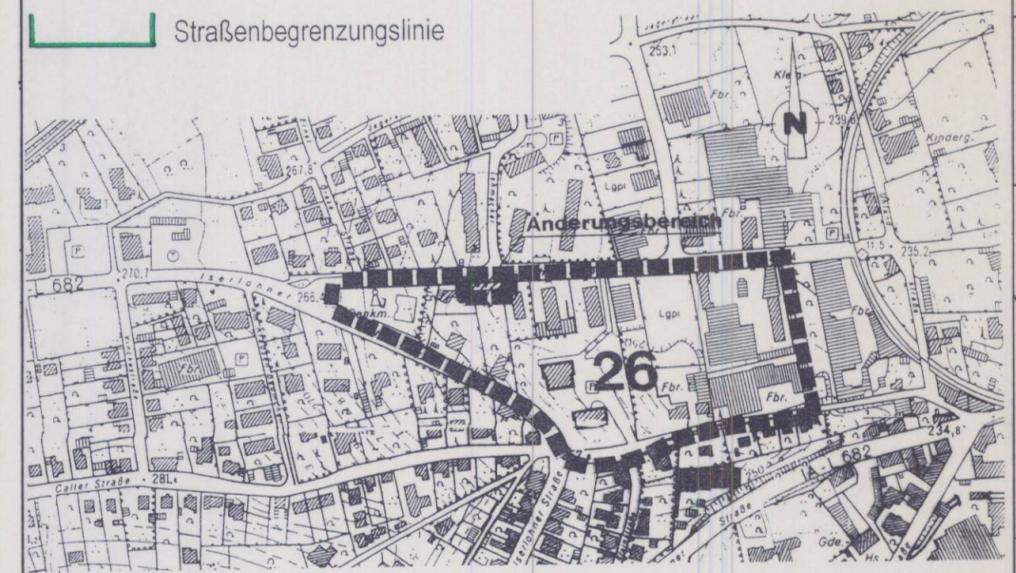

STADT HEMER

**Deckblatt 1 zum
 Bebauungsplan Nr. 26**

„Iserlohner Straße-Lohstraße-Hinter dem Knapp“

3. Änderung

Maßstab 1 : 500