


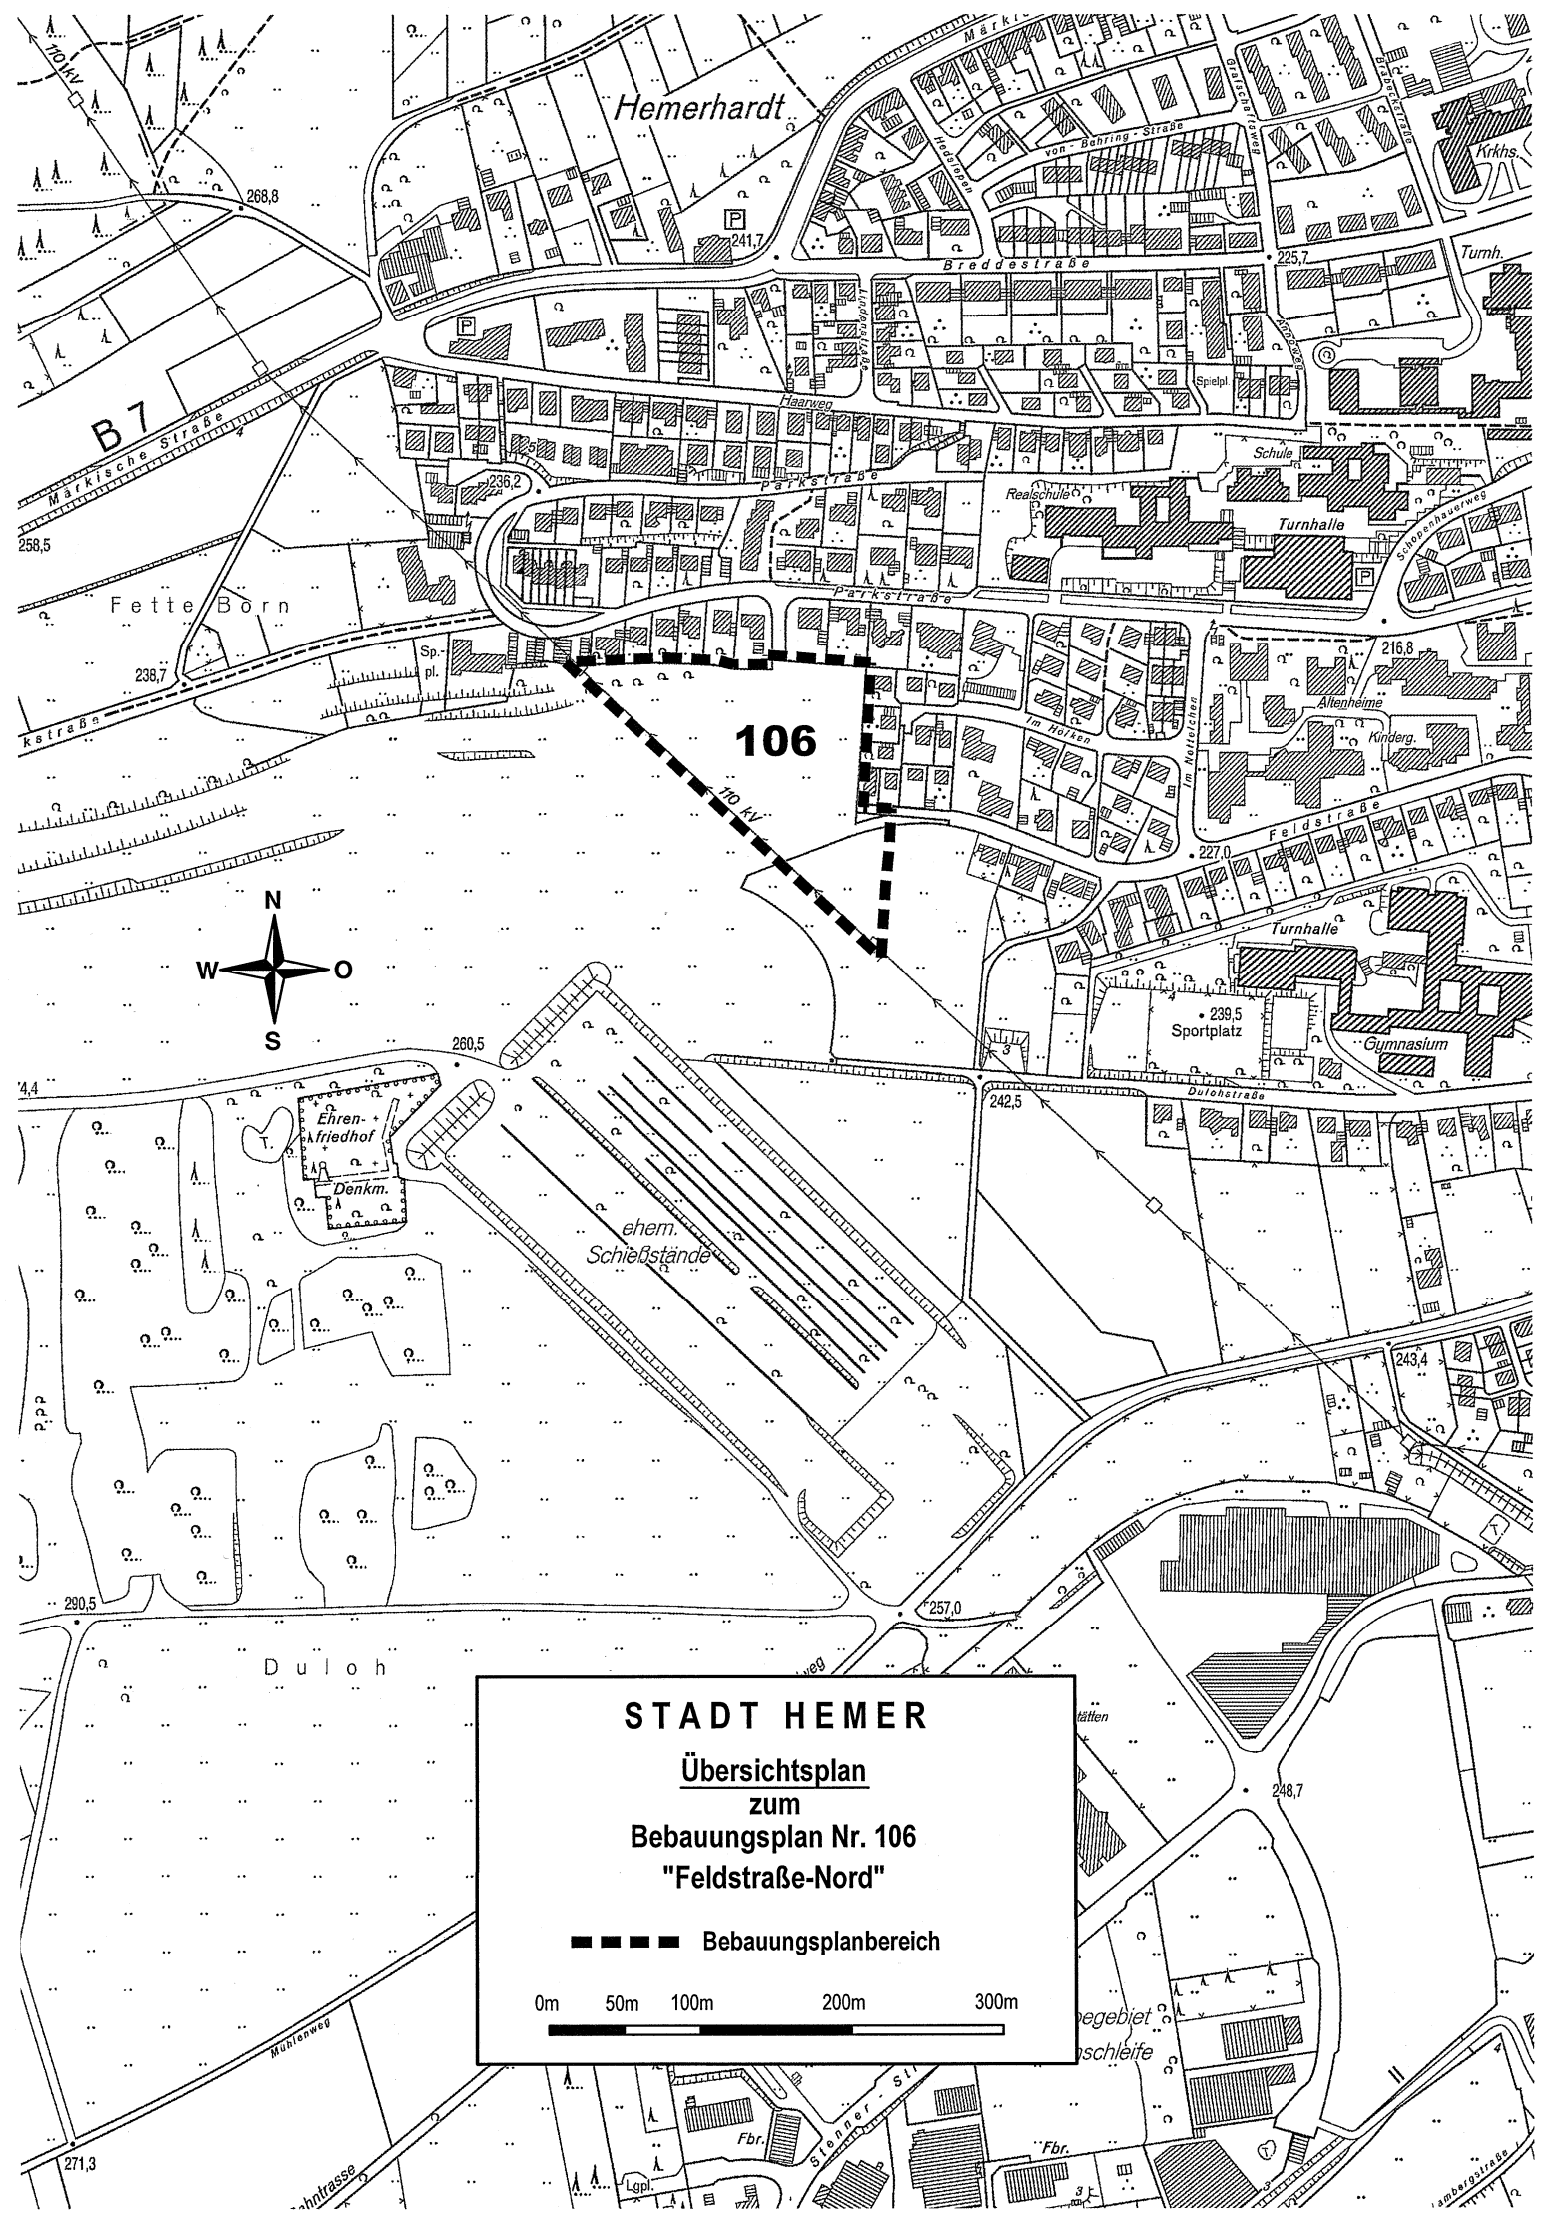

STADT HEMER
Übersichtsplan
zum
Bebauungsplan Nr. 106
"Feldstraße-Nord"

■■■■■ Bebauungsplanbereich

0m 50m 100m 200m 300m