


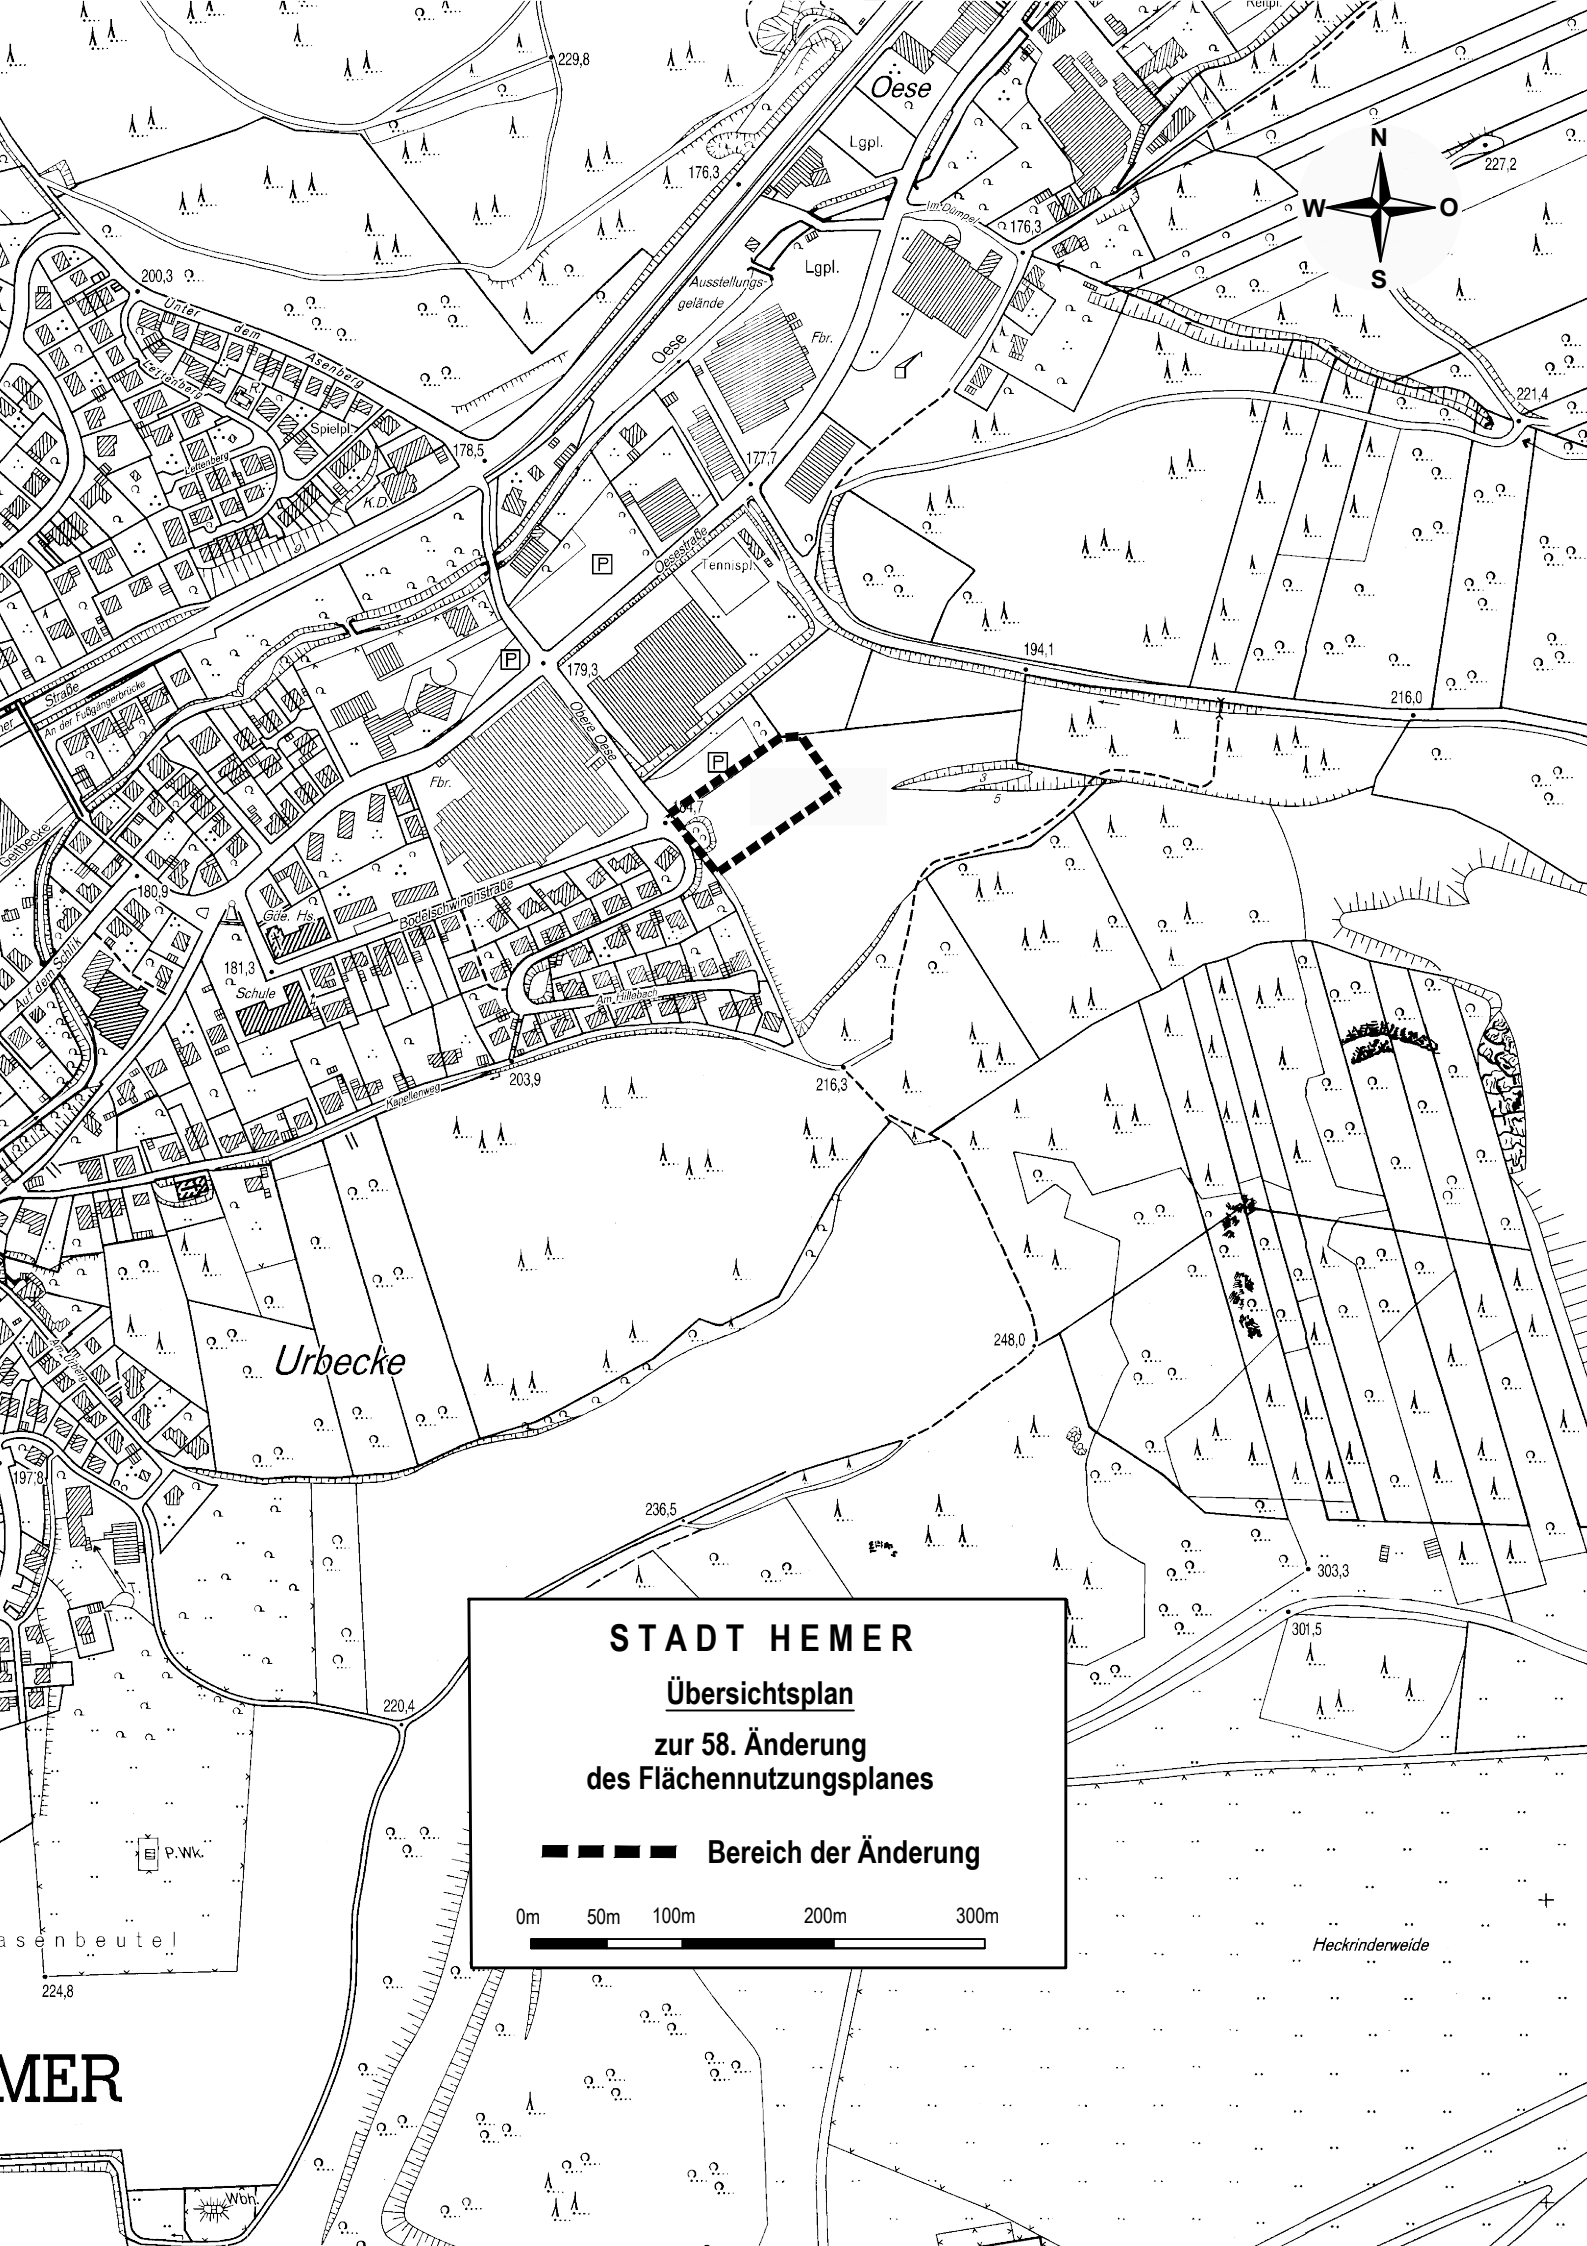

STADT HEMER
Übersichtsplan
zur 58. Änderung
des Flächennutzungsplanes

■ ■ ■ ■ Bereich der Änderung

0m 50m 100m 200m 300m