


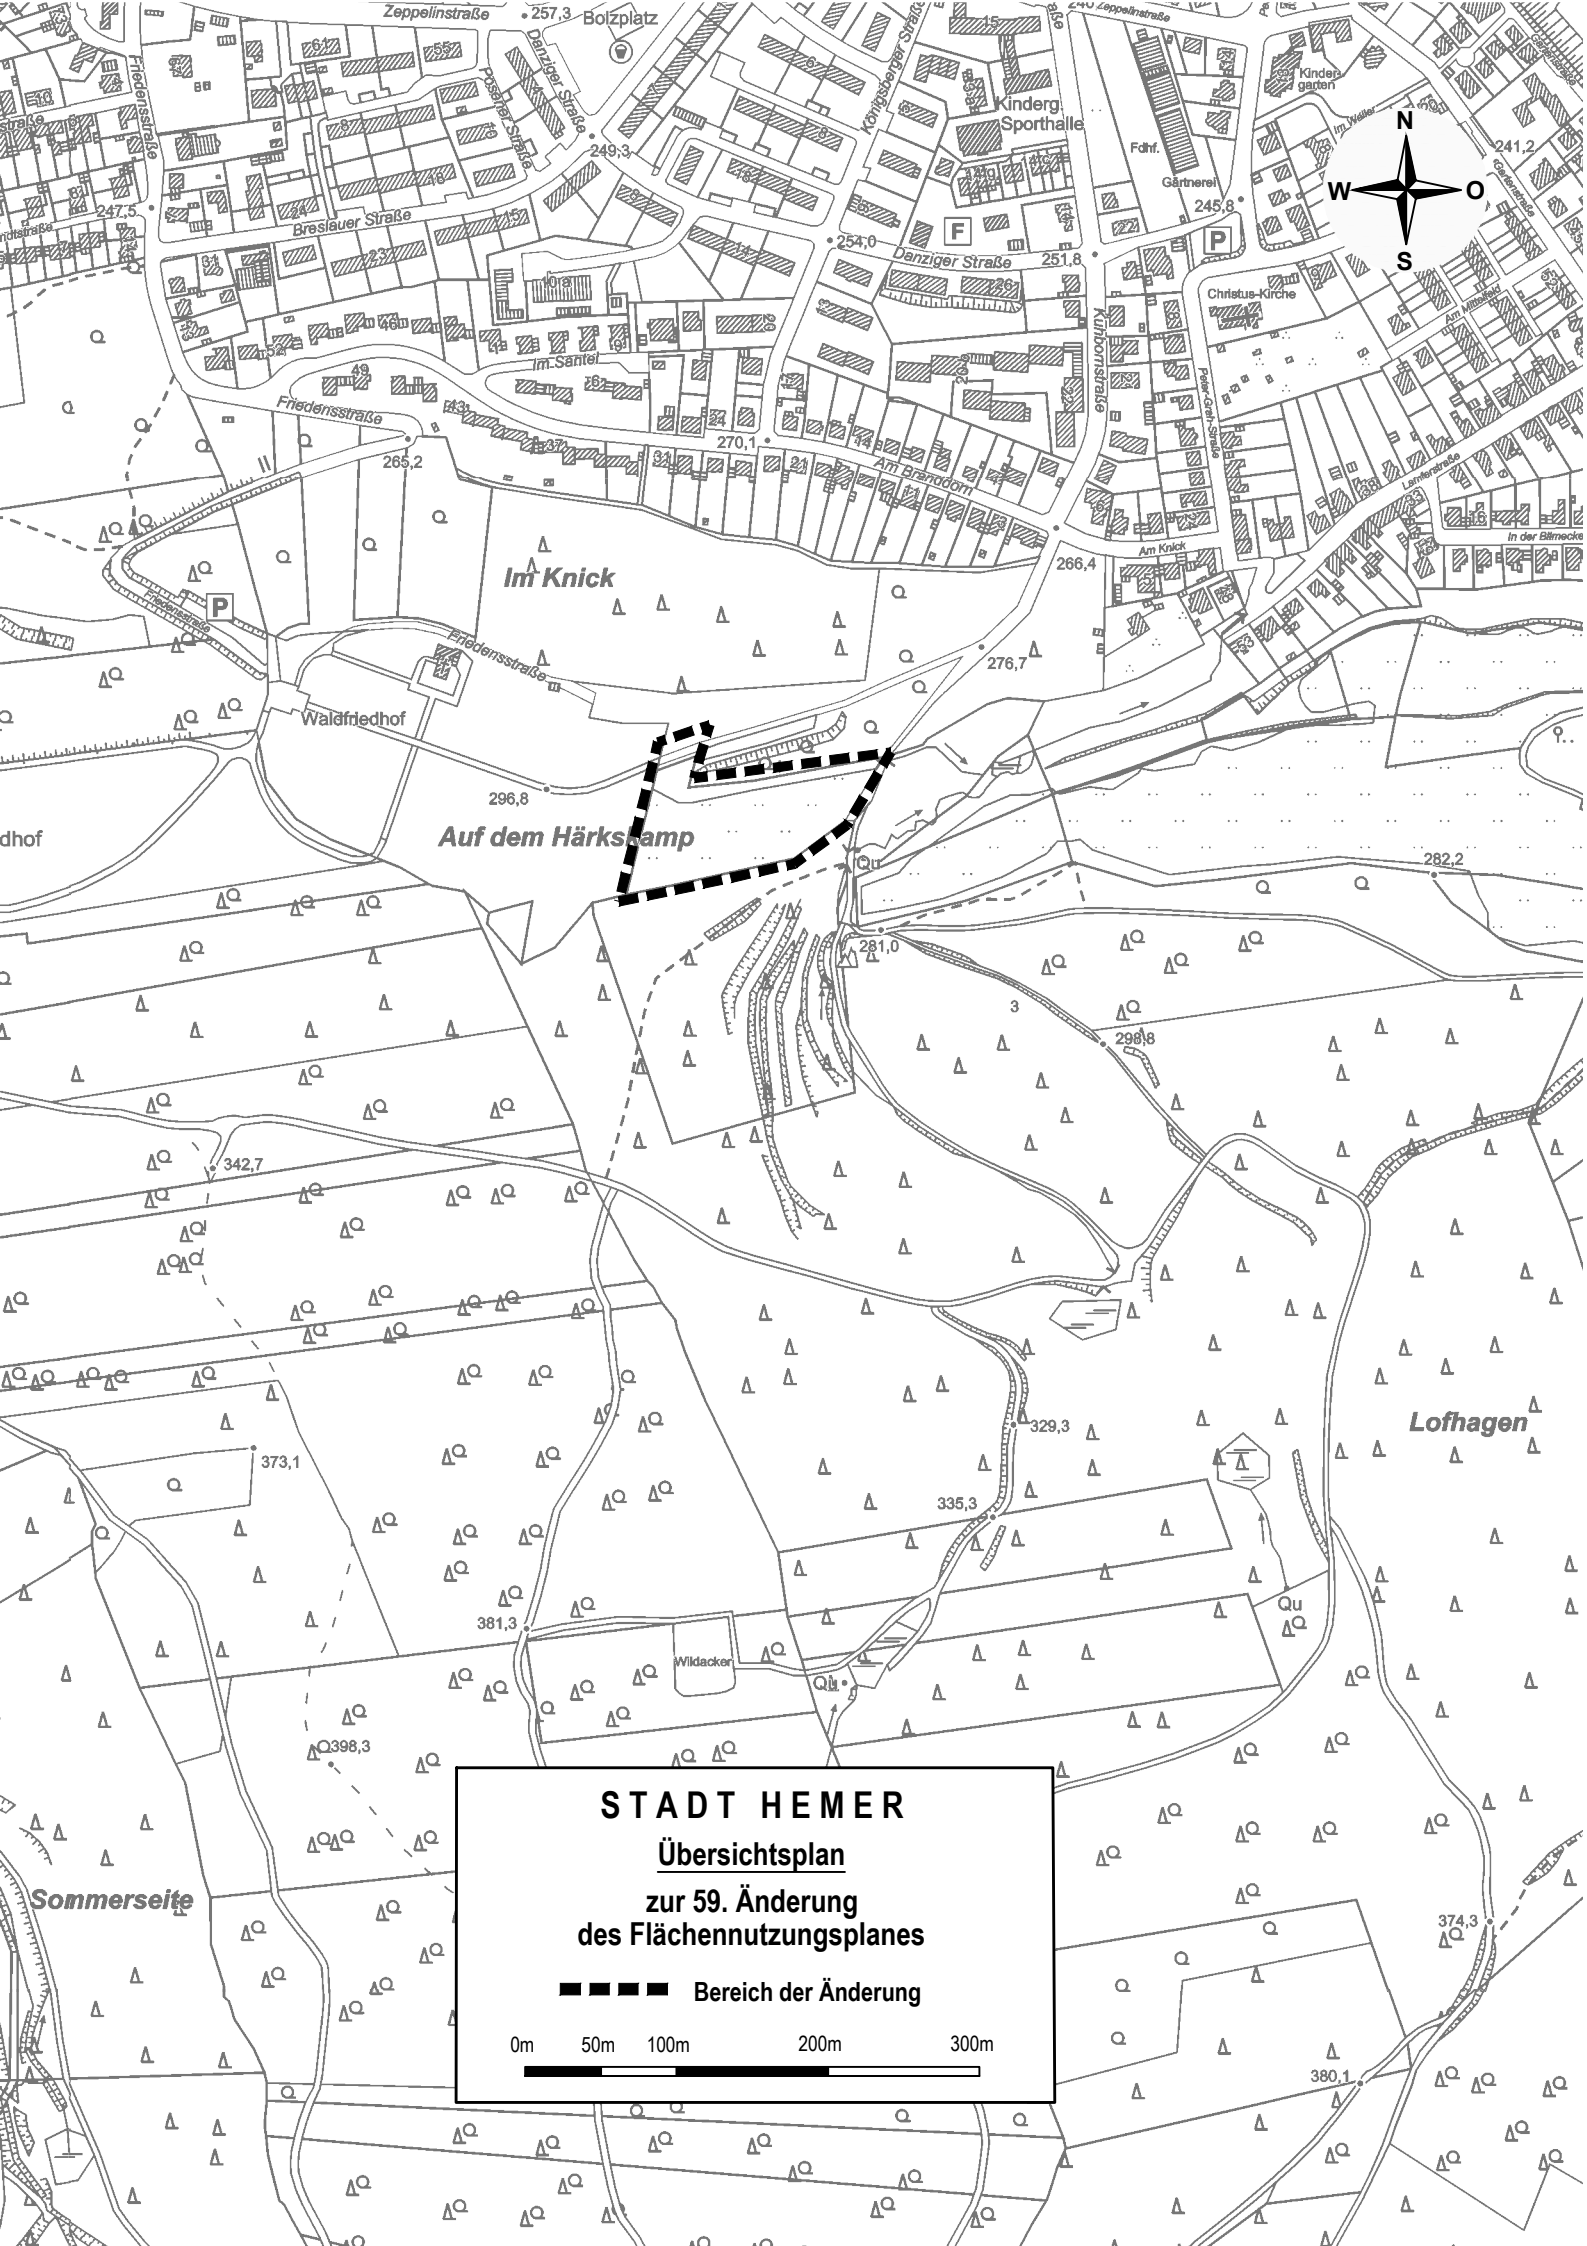

STADT HEMER
Übersichtsplan
zur 59. Änderung
des Flächennutzungsplanes

■■■■■ Bereich der Änderung

0m 50m 100m 200m 300m