



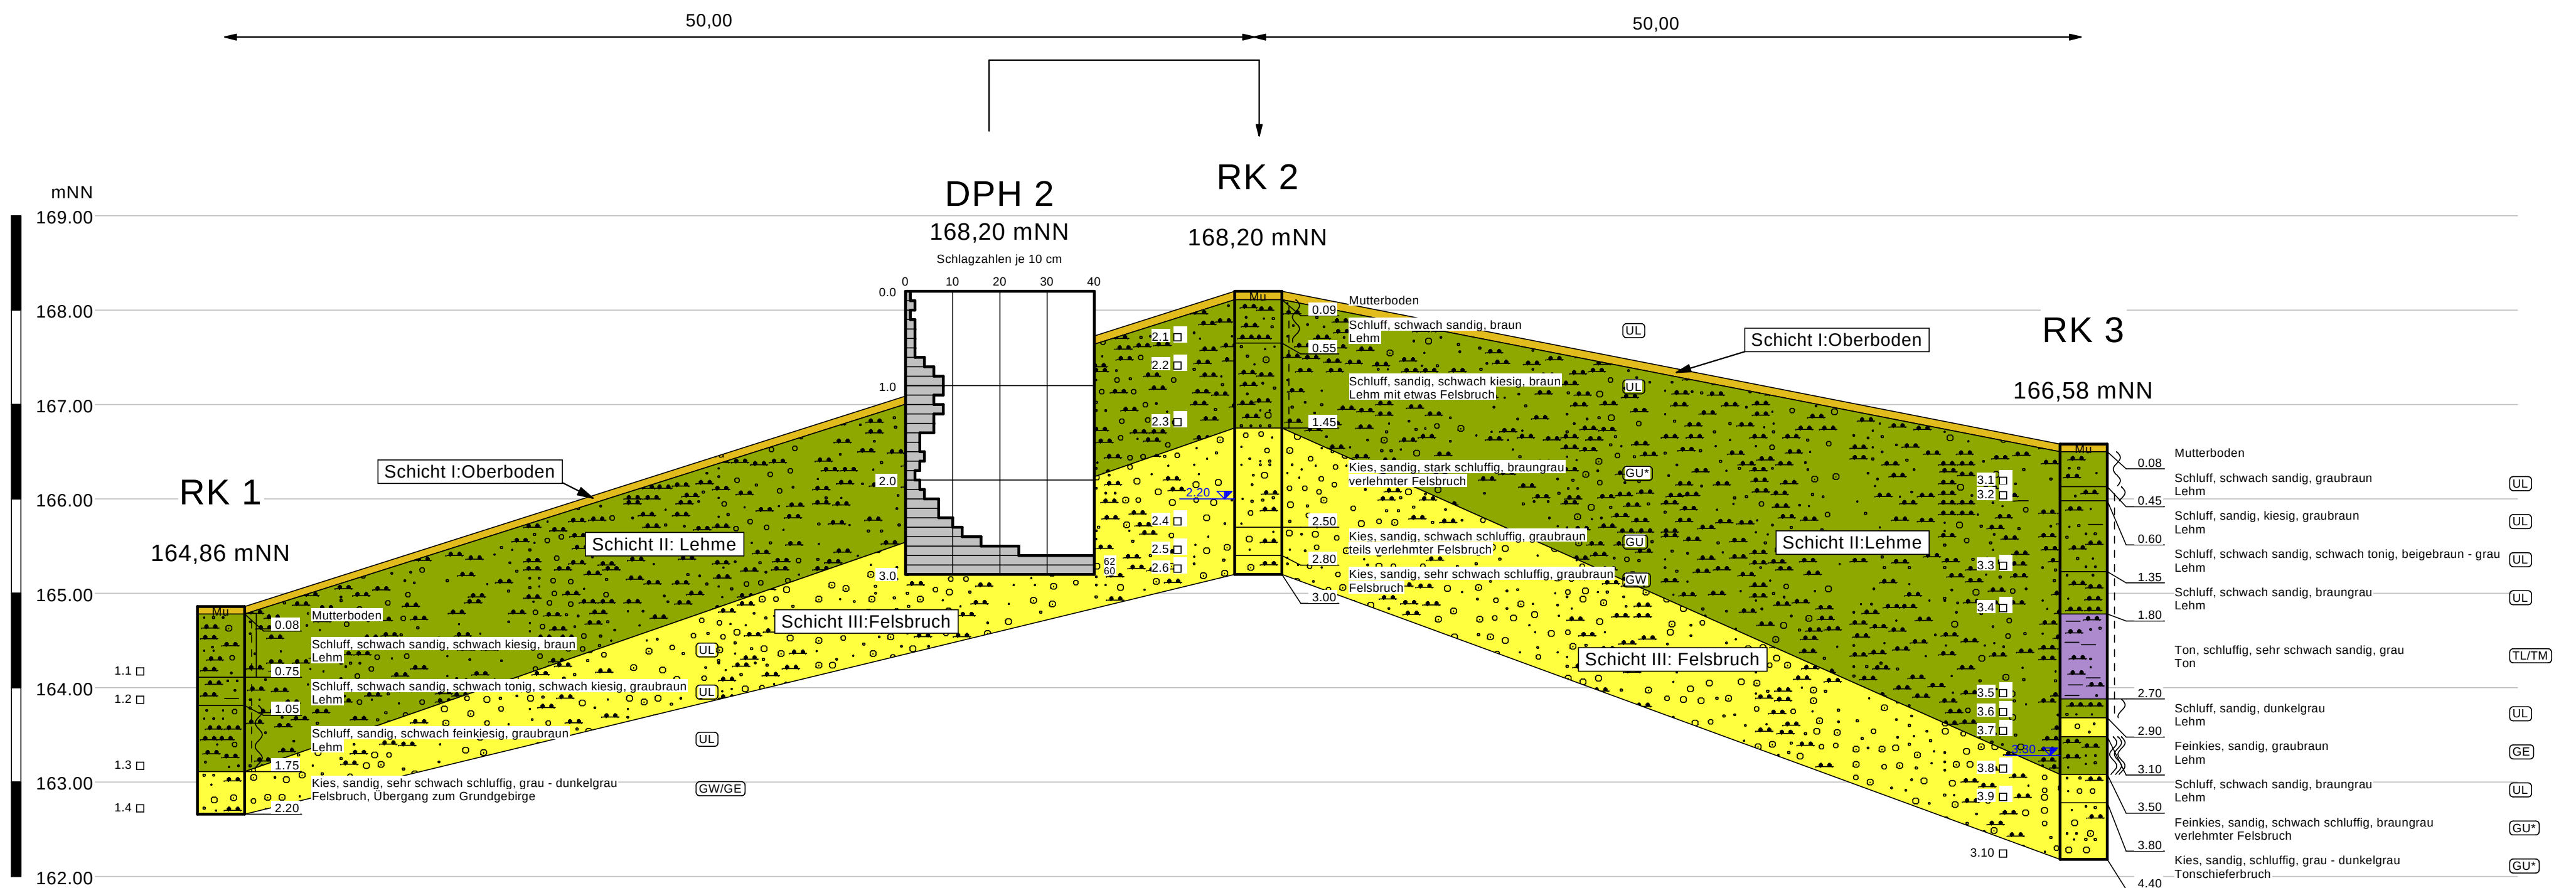

Legende		
	steif - halbfest	Mutterboden
	steif	Feinkies
	weich - steif	Kies
	weich	Schluff
	breiig - weich	Ton

PTM - Geotechnik Arnsberg GmbH Obereimer 36, 59821 Arnsberg Tel.: 02931 / 8903-0 Fax.: 02931 / 890322	Bauvorhaben:	Anlage : 2.1
	Gewerbeflächenerweiterung Rombrock-Nord, Iserlohn	Projekt Nr.: 13-5956
	Auftraggeber: Stadt Iserlohn Werner-Jacobi-Platz 12 58636 Iserlohn	Höhenmaßstab : 1:50
		Datum : 24.01.2014

Bohrprofile RK / DPH 1 - 3

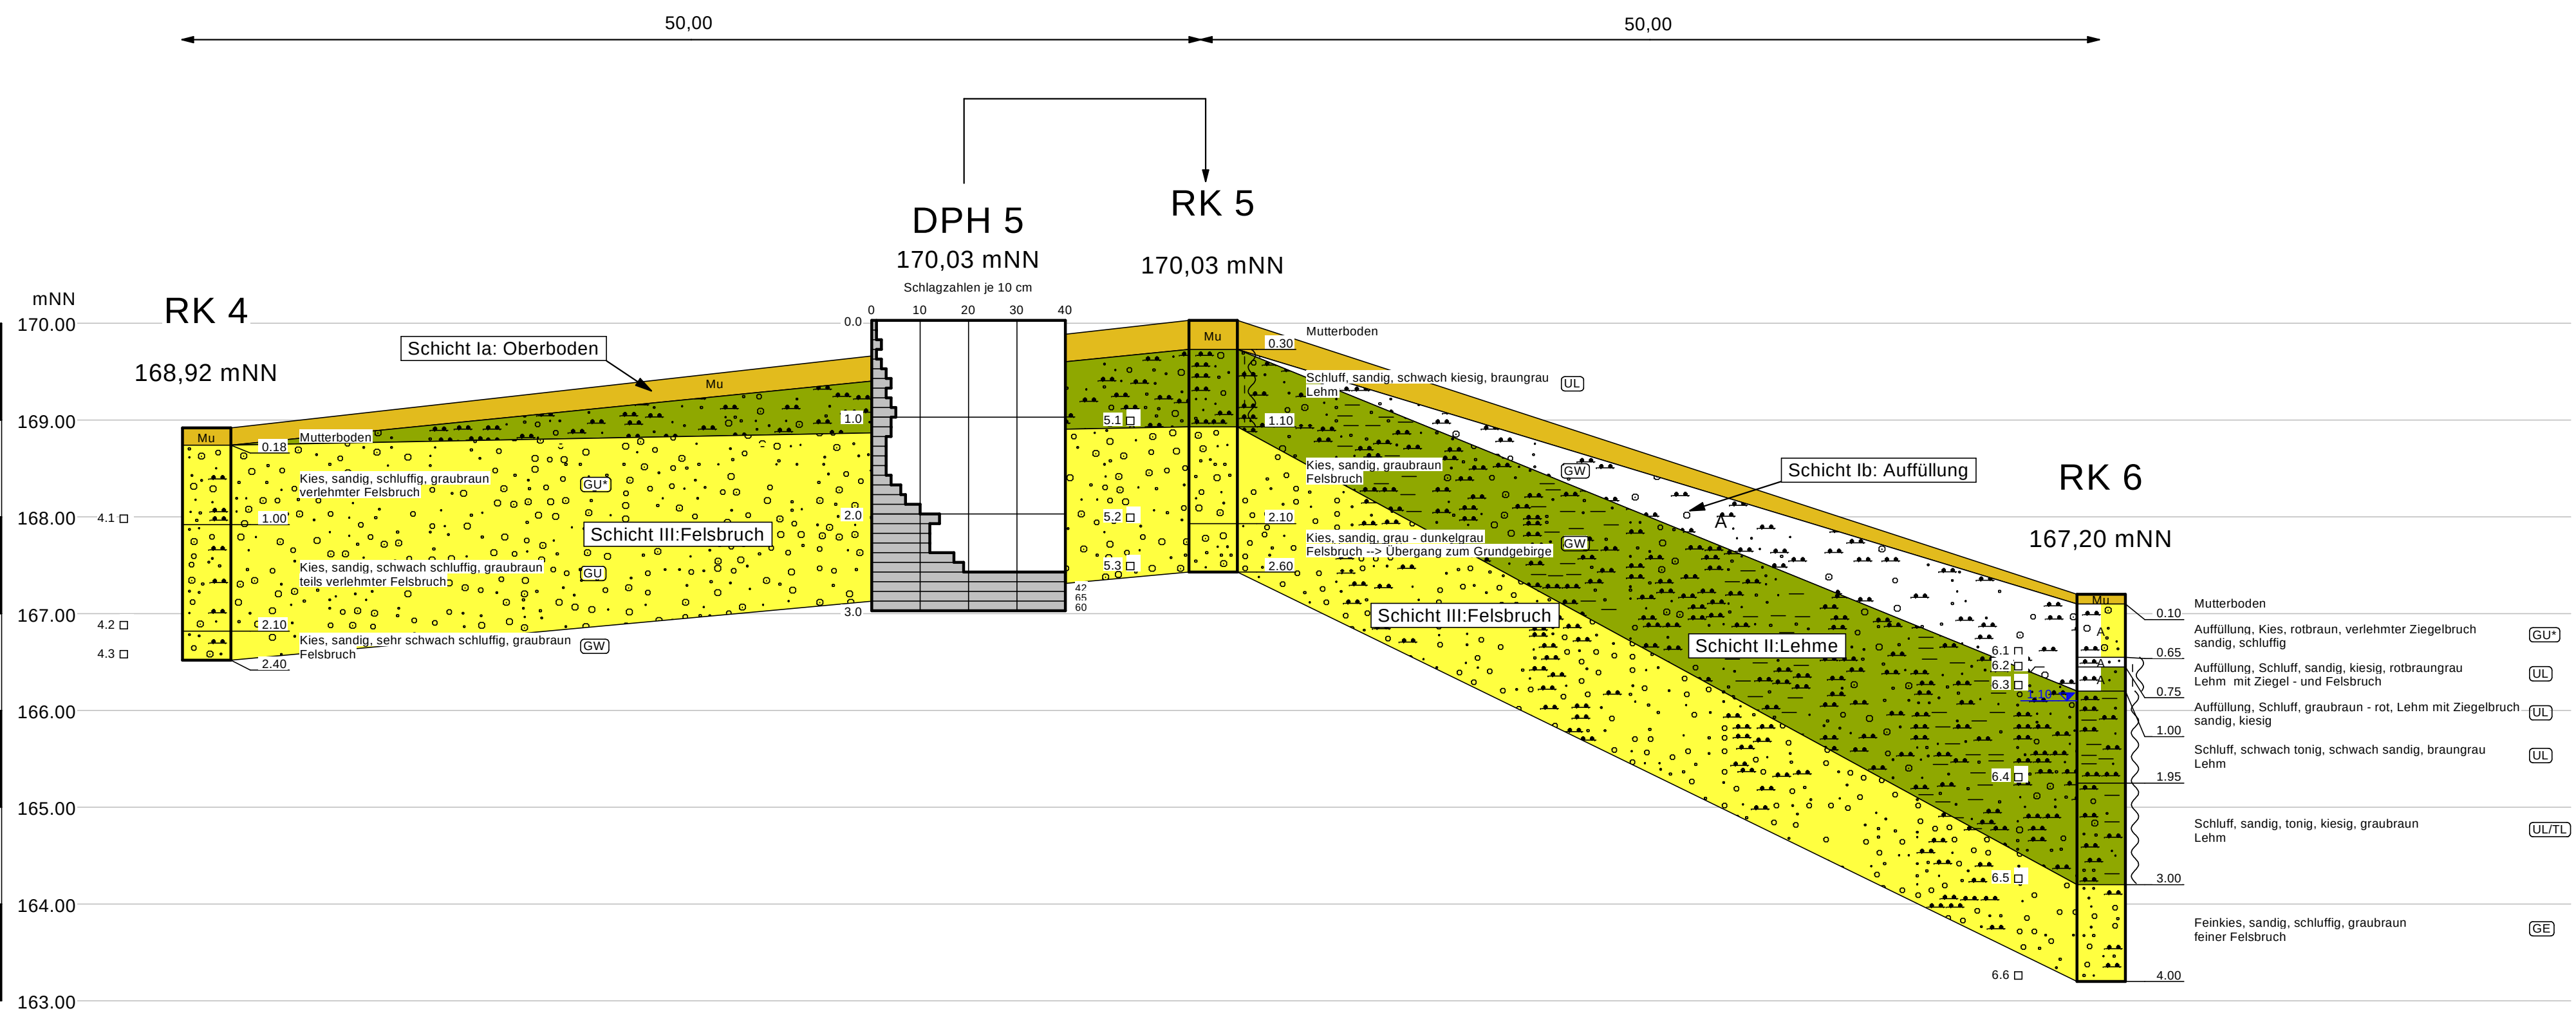

Legende

weich - steif

weich

A

Auffüllung

Mu


Mutterboden

Feinkies

Kies

Schluff

PTM - Geotechnik Arnsberg GmbH Obereimer 36, 59821 Arnsberg Tel.: 02931 / 8903-0 Fax.: 02931 / 890322	Bauvorhaben: Gewerbeflächenerweiterung Rombrock-Nord, Iserlohn	Anlage : 2.2
	Auftraggeber: Stadt Iserlohn Werner-Jacobi-Platz 12 58636 Iserlohn	Projekt Nr.: 13-5956
		Höhenmaßstab : 1:50
		Datum : 24.01.2014
Bohrprofile RK / DPH 4 - 6		

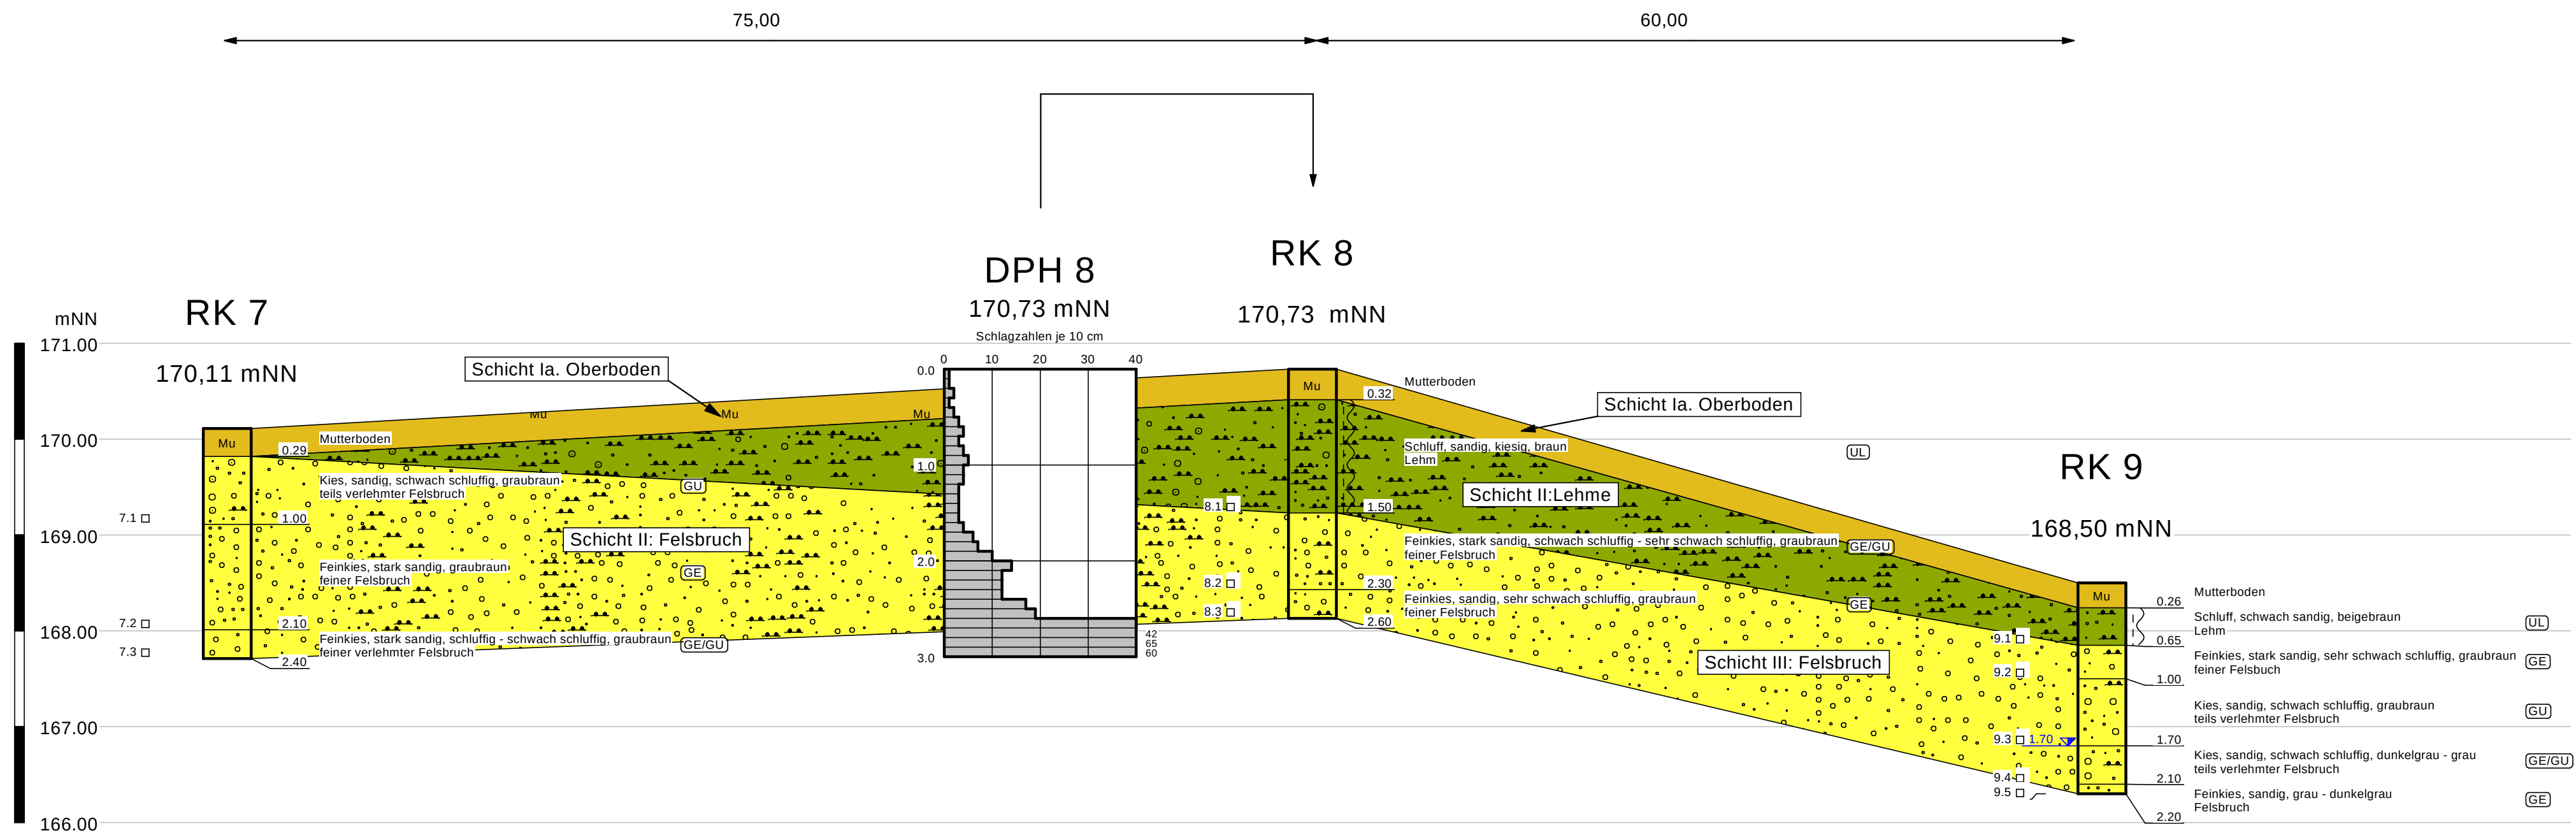

Legende

weich - steif


Mutterboden

Feinkies

Kies

Schluff


PTM - Geotechnik Arnsberg GmbH Obereimer 36, 59821 Arnsberg Tel.: 02931 / 8903-0 Fax.: 02931 / 890322	Bauvorhaben:	Anlage : 2.3
	Gewerbeflächenerweiterung Rombrock-Nord, Iserlohn	Projekt Nr.: 13-5956
	Auftraggeber: Stadt Iserlohn Werner-Jacobi-Platz 12 58636 Iserlohn	Höhenmaßstab : 1:50
		Datum : 24.01.2014
Bohrprofile RK / DPH 7 - 9		

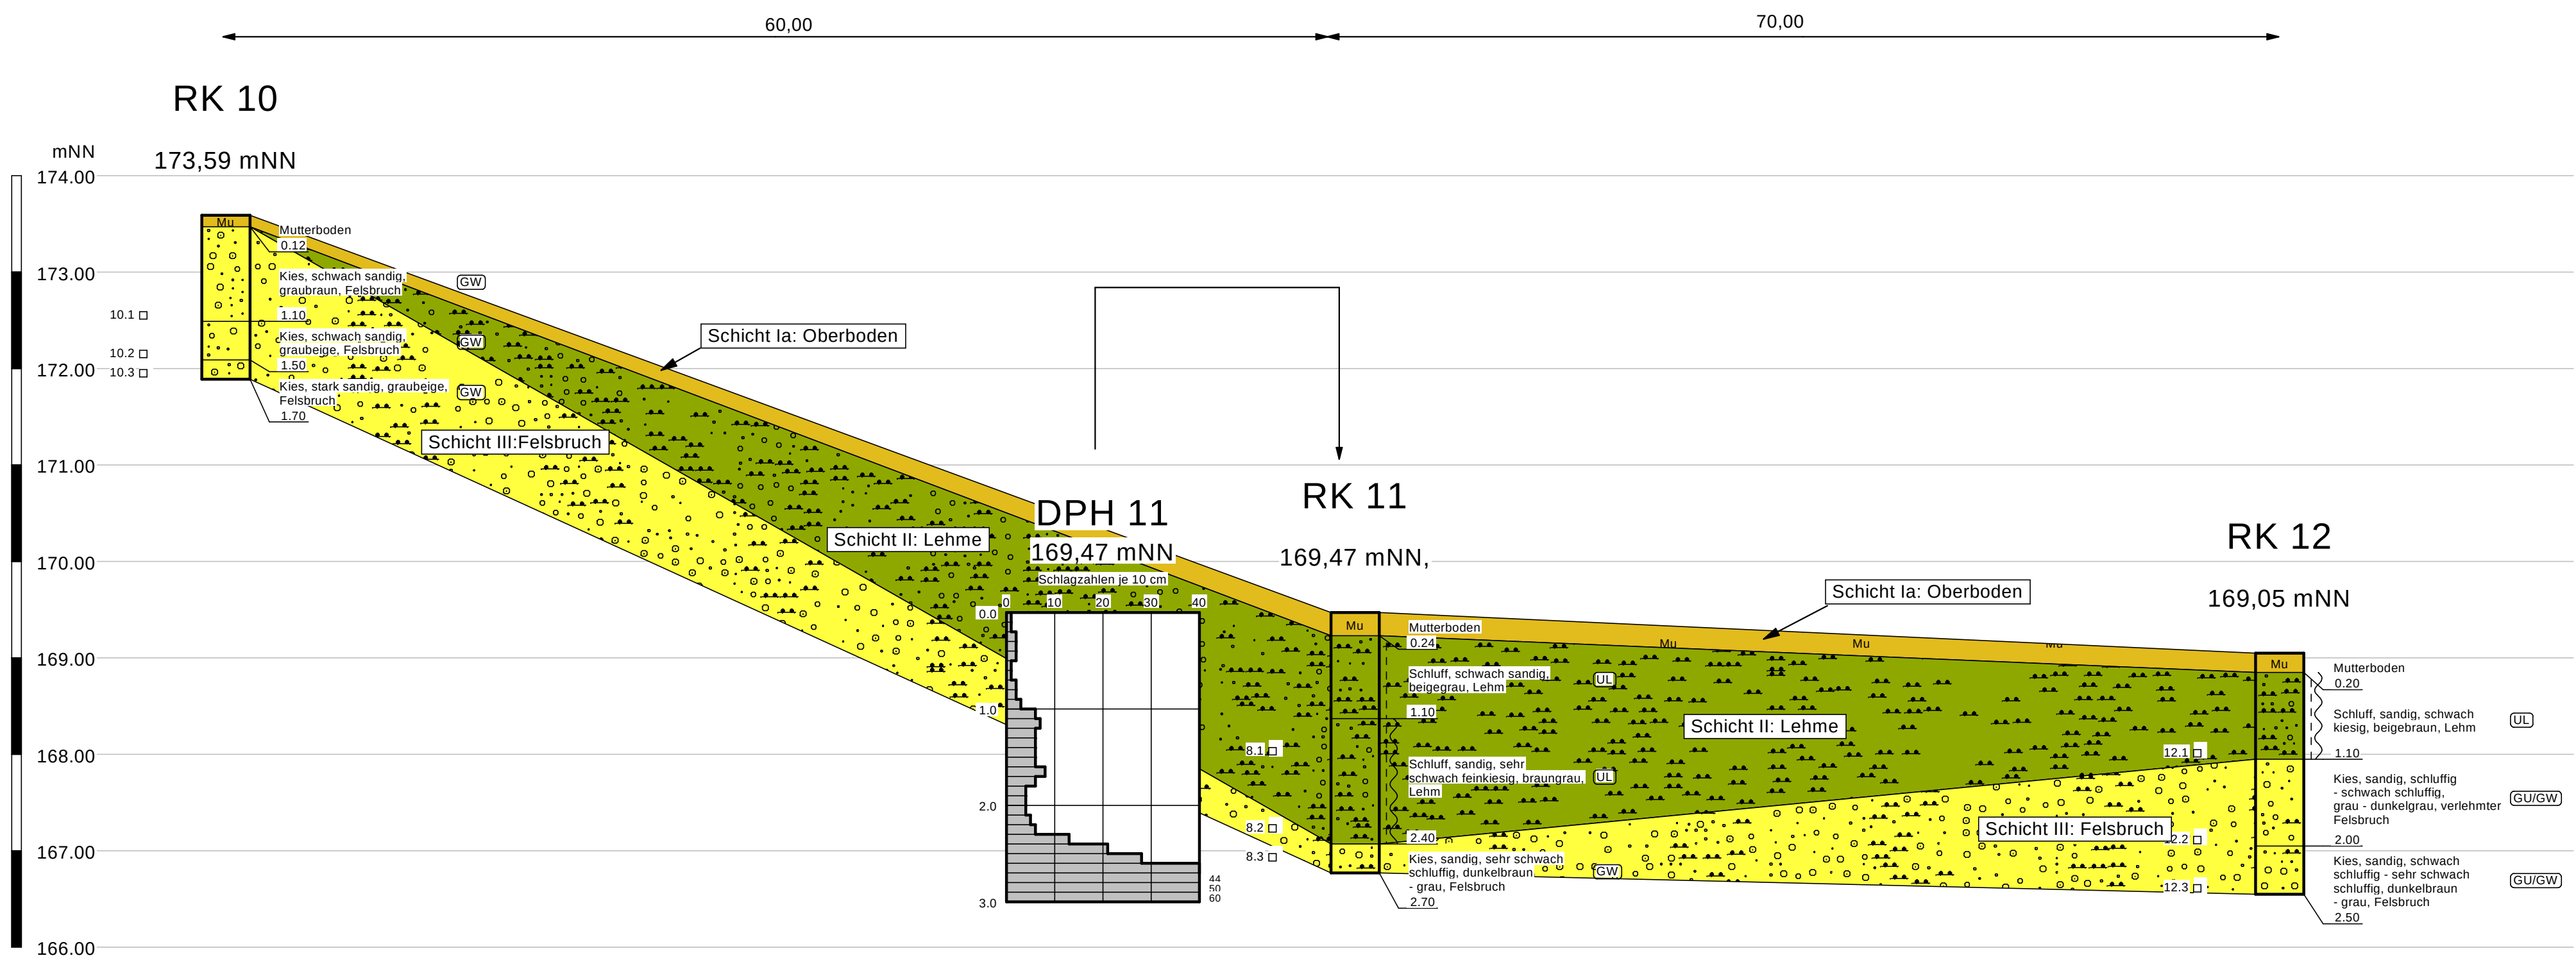

Legende		
	steif	Mutterboden
	weich - steif	Kies
		Schluff

PTM - Geotechnik Arnsberg GmbH Obereimer 36, 59821 Arnsberg Tel.: 02931 / 8903-0 Fax.: 02931 / 890322	Bauvorhaben:	Anlage : 2.4
	Gewerbeflächenenerweiterung Rombrock-Nord, Iserlohn	Projekt Nr.: 13-5956
	Auftraggeber: Stadt Iserlohn Werner-Jacobi-Platz 12 58636 Iserlohn	Maßstab : 1:50
		Datum : 24.01.2014

Bohrprofile RK / DPH 10 - 12

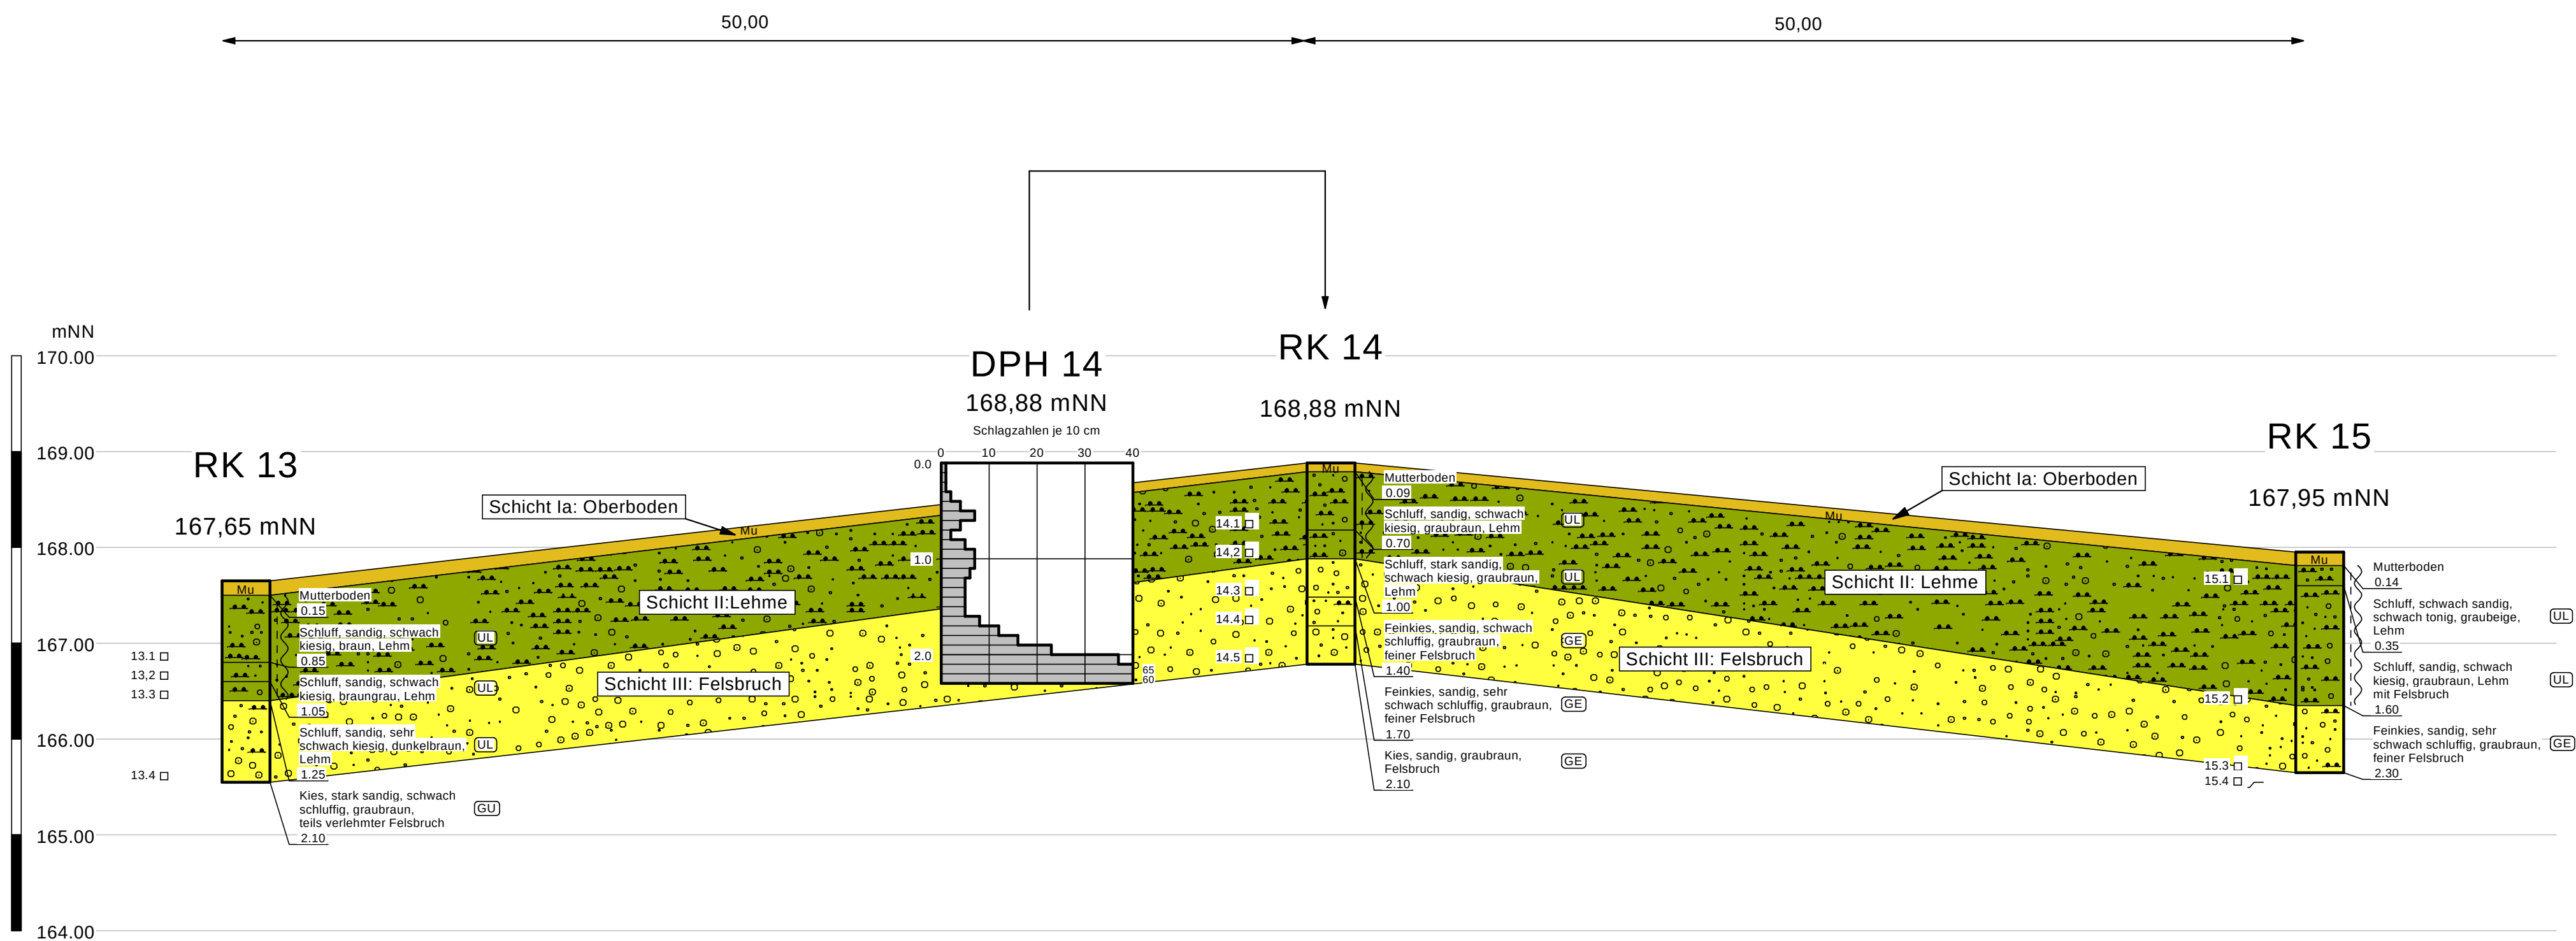

Legende

weich - steif

Mutterboden


Feinkies

Kies

Schluff

PTM - Geotechnik Arnsberg GmbH Obereimer 36, 59821 Arnsberg Tel.: 02931 / 8903-0 Fax.: 02931 / 890322	Bauvorhaben: Gewerbeflächenenerweiterung Rombrock-Nord, Iserlohn	Anlage : 2.5
	Auftraggeber: Stadt Iserlohn Werner-Jacobi-Platz 12 58636 Iserlohn	Projekt Nr.: 13-5956
		Höhenmaßstab : 1:50
		Datum : 24.01.2014


Bohrprofile RK / DPH 13 - 15

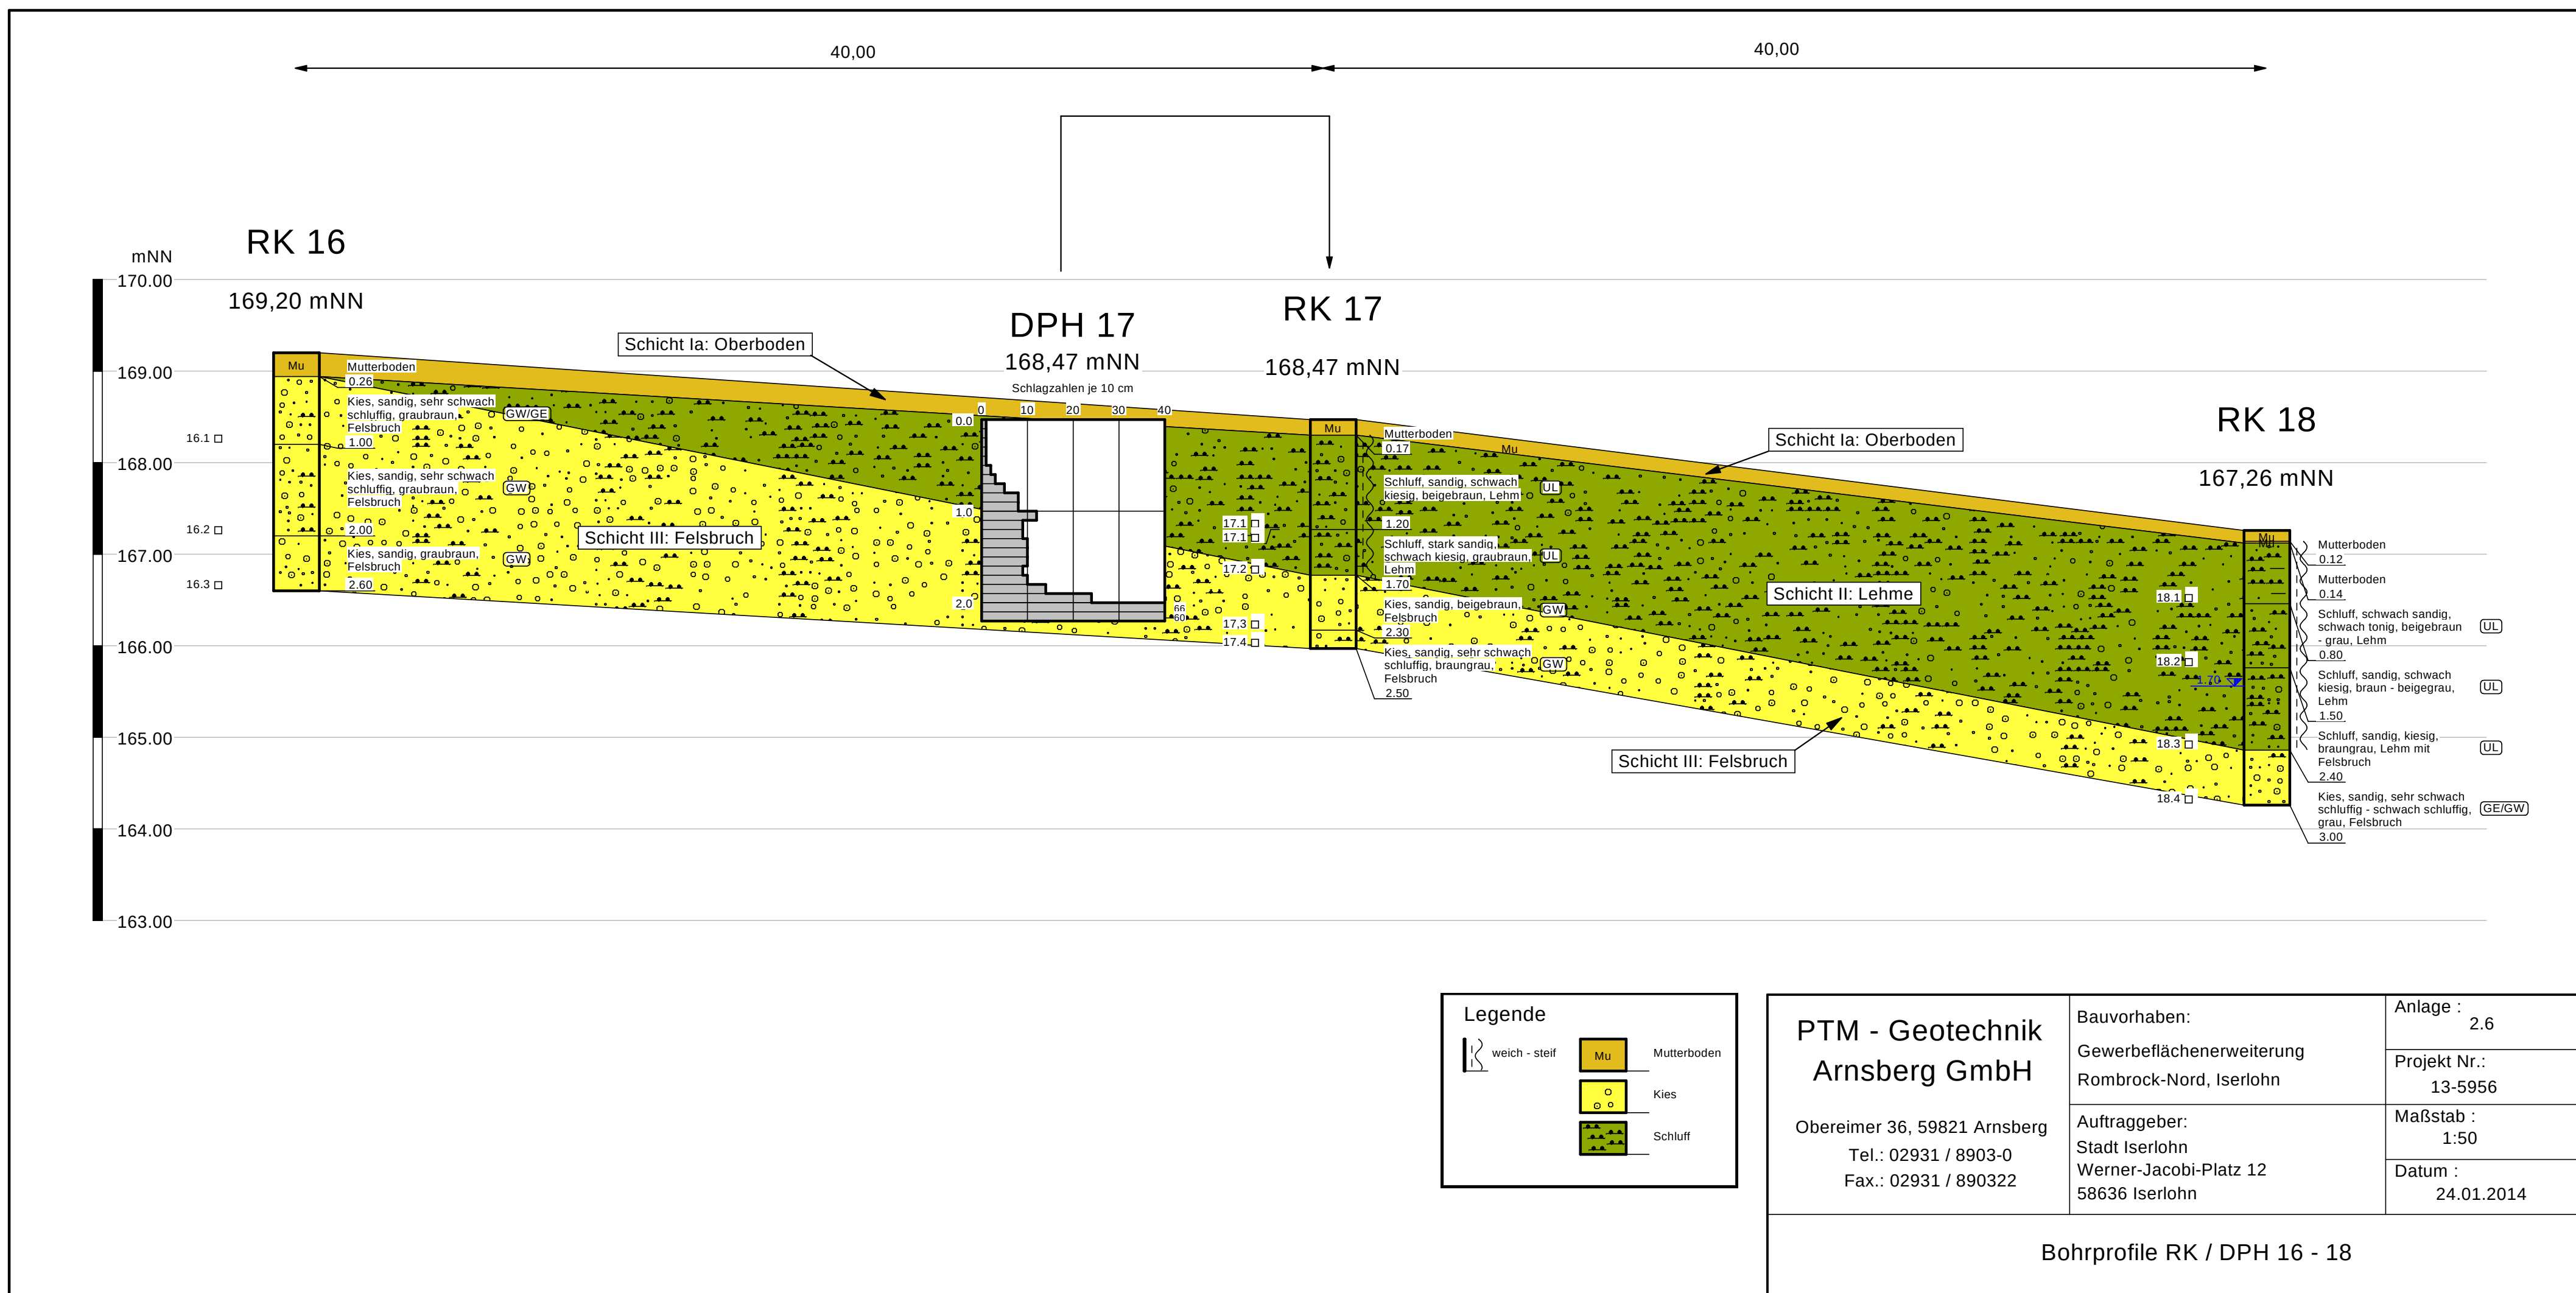

80,00

RK 19

RK 20

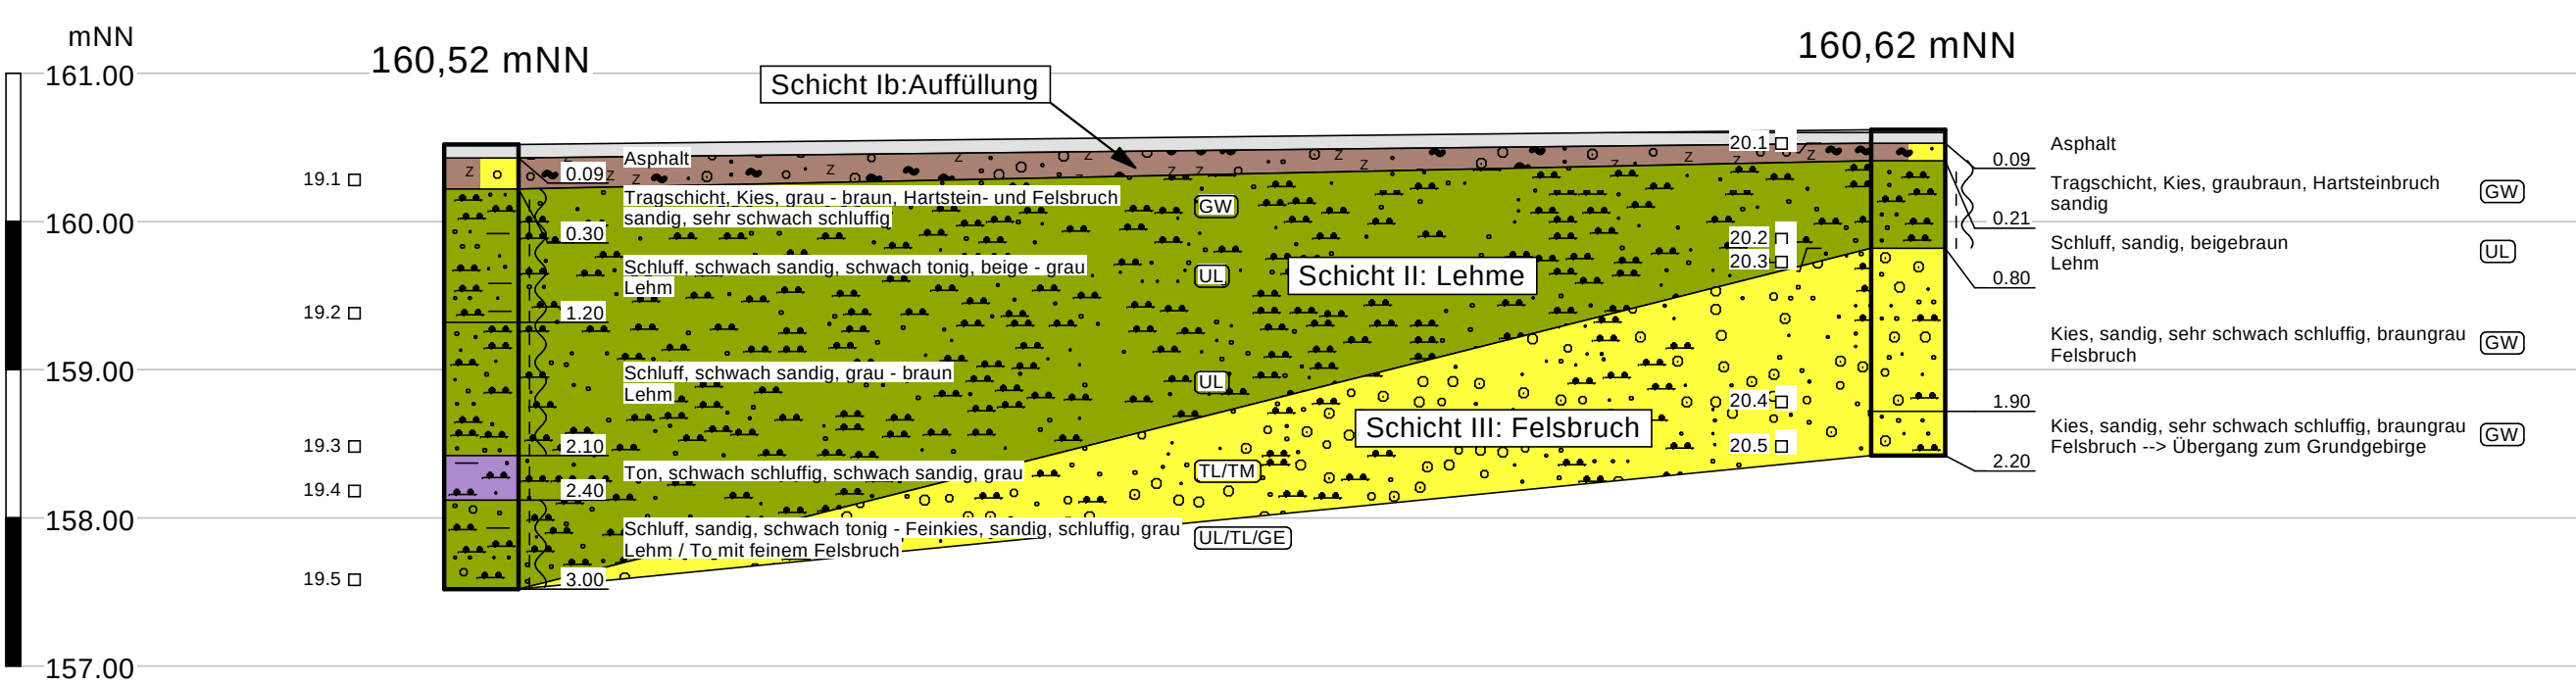

Legende

steif

weich - steif

Asphalt

Tragschicht

Kies

Schluff

Ton

PTM - Geotechnik Arnsberg GmbH Obereimer 36, 59821 Arnsberg Tel.: 02931 / 8903-0 Fax.: 02931 / 890322	Bauvorhaben: Gewerbeflächenerweiterung Rombrock-Nord, Iserlohn	Anlage : 2.7
	Auftraggeber: Stadt Iserlohn Werner-Jacobi-Platz 12 58636 Iserlohn	Projekt Nr.: 13-5956
		Höhenmaßstab : 1:50
		Datum : 24.01.2014
Bohrprofile RK 19 - 20		