


# Anlage zur Beratungsdrucksache 9/ 1153

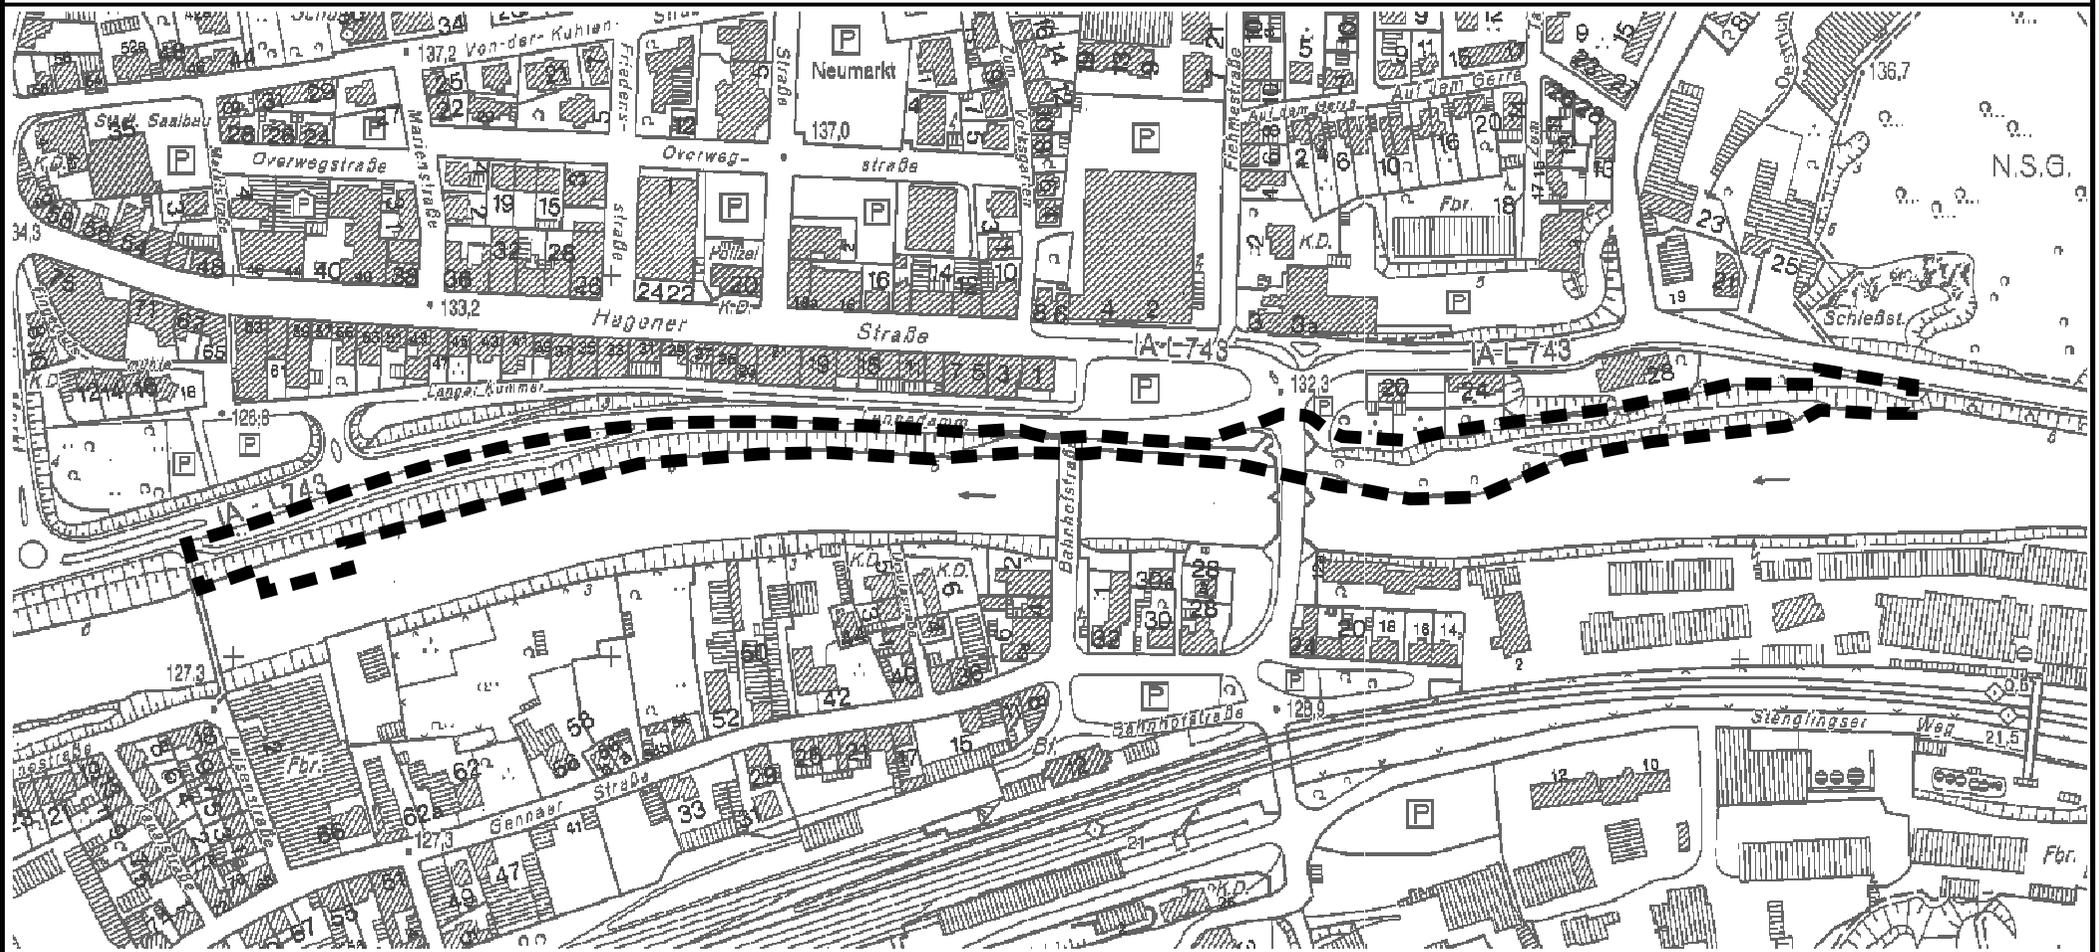

Lageplan mit Abgrenzung des Plangebietes

Nord



M. 1:5000

**Bebauungsplan Nr. 379  
"Lenneradweg Abschnitt  
Promenade Letmathe"  
1. Änderung**