


Anlage zur Beratungsdrucksache 9/1805

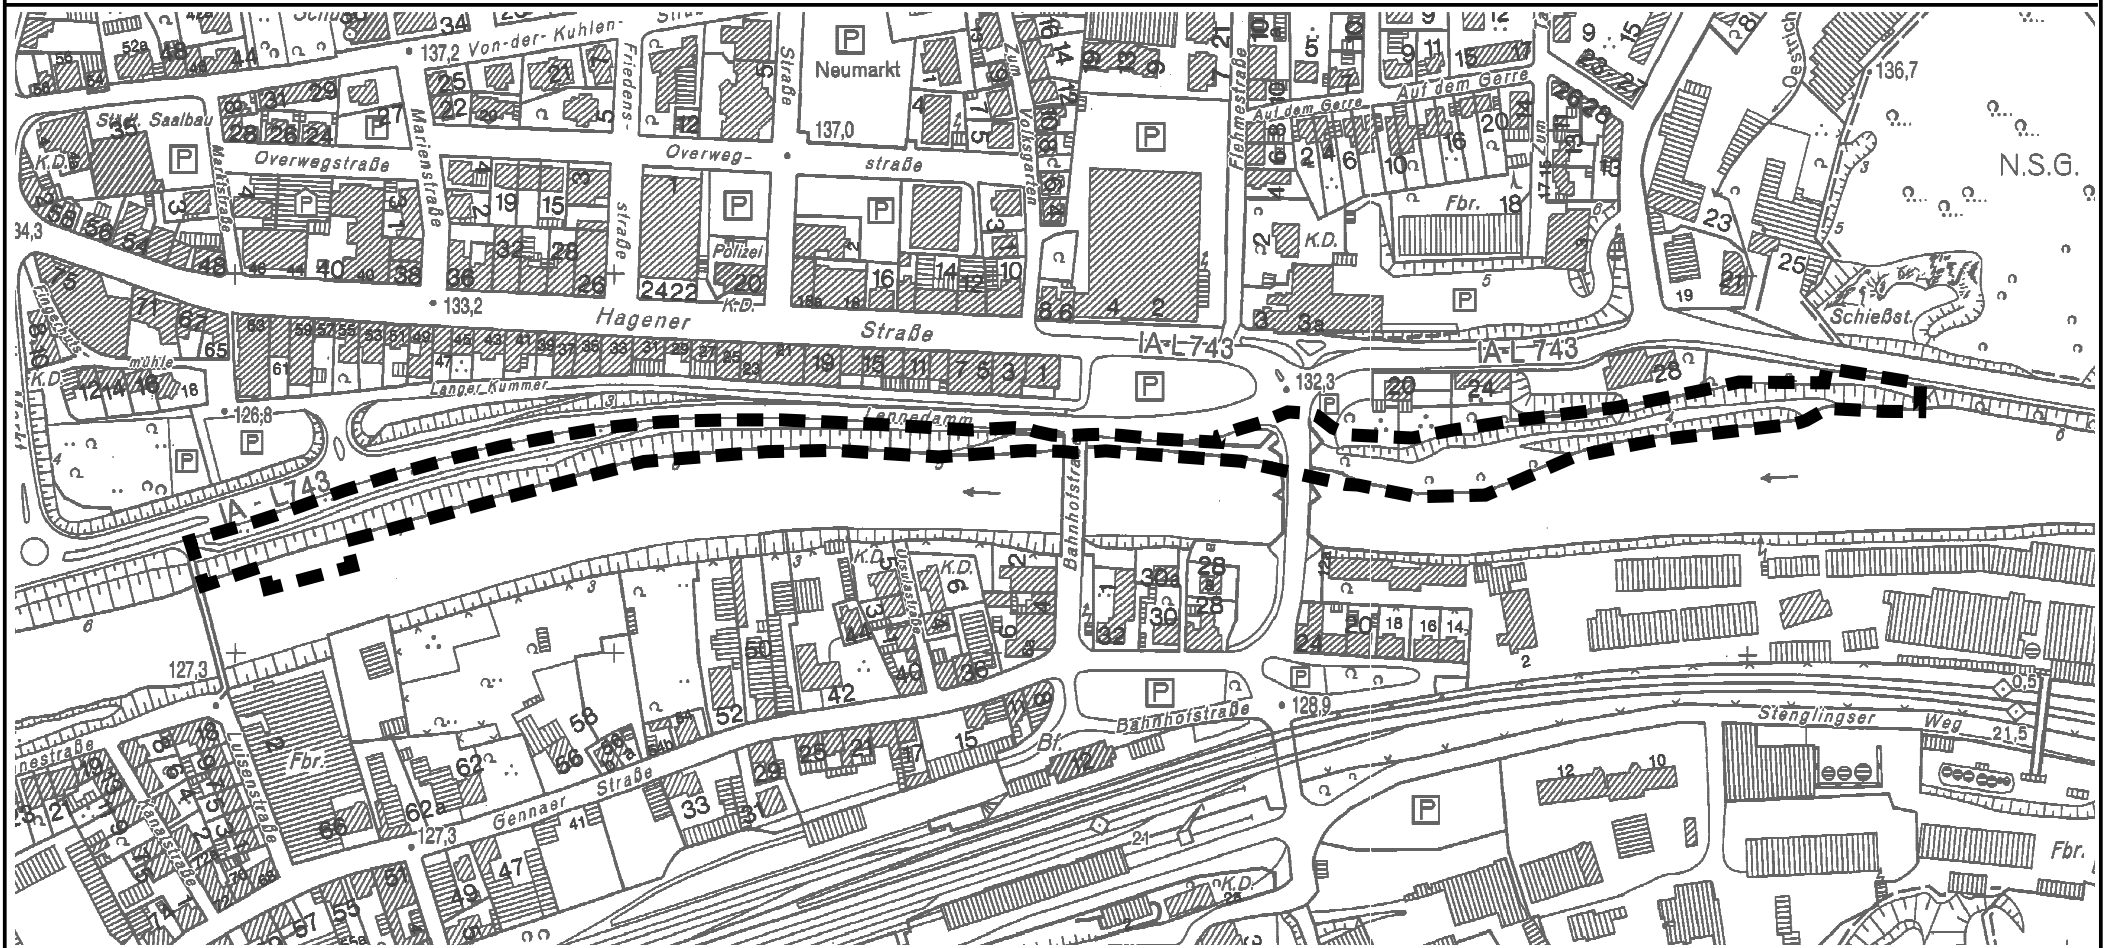

Lageplan mit Abgrenzung des Plangebietes

Nord



M. 1:5000

Bebauungsplan Nr. 379
"Lenneradweg Abschnitt
Promenade Letmathe"
1. Änderung