



Anlage zur Beratungsdrucksache 9/2075

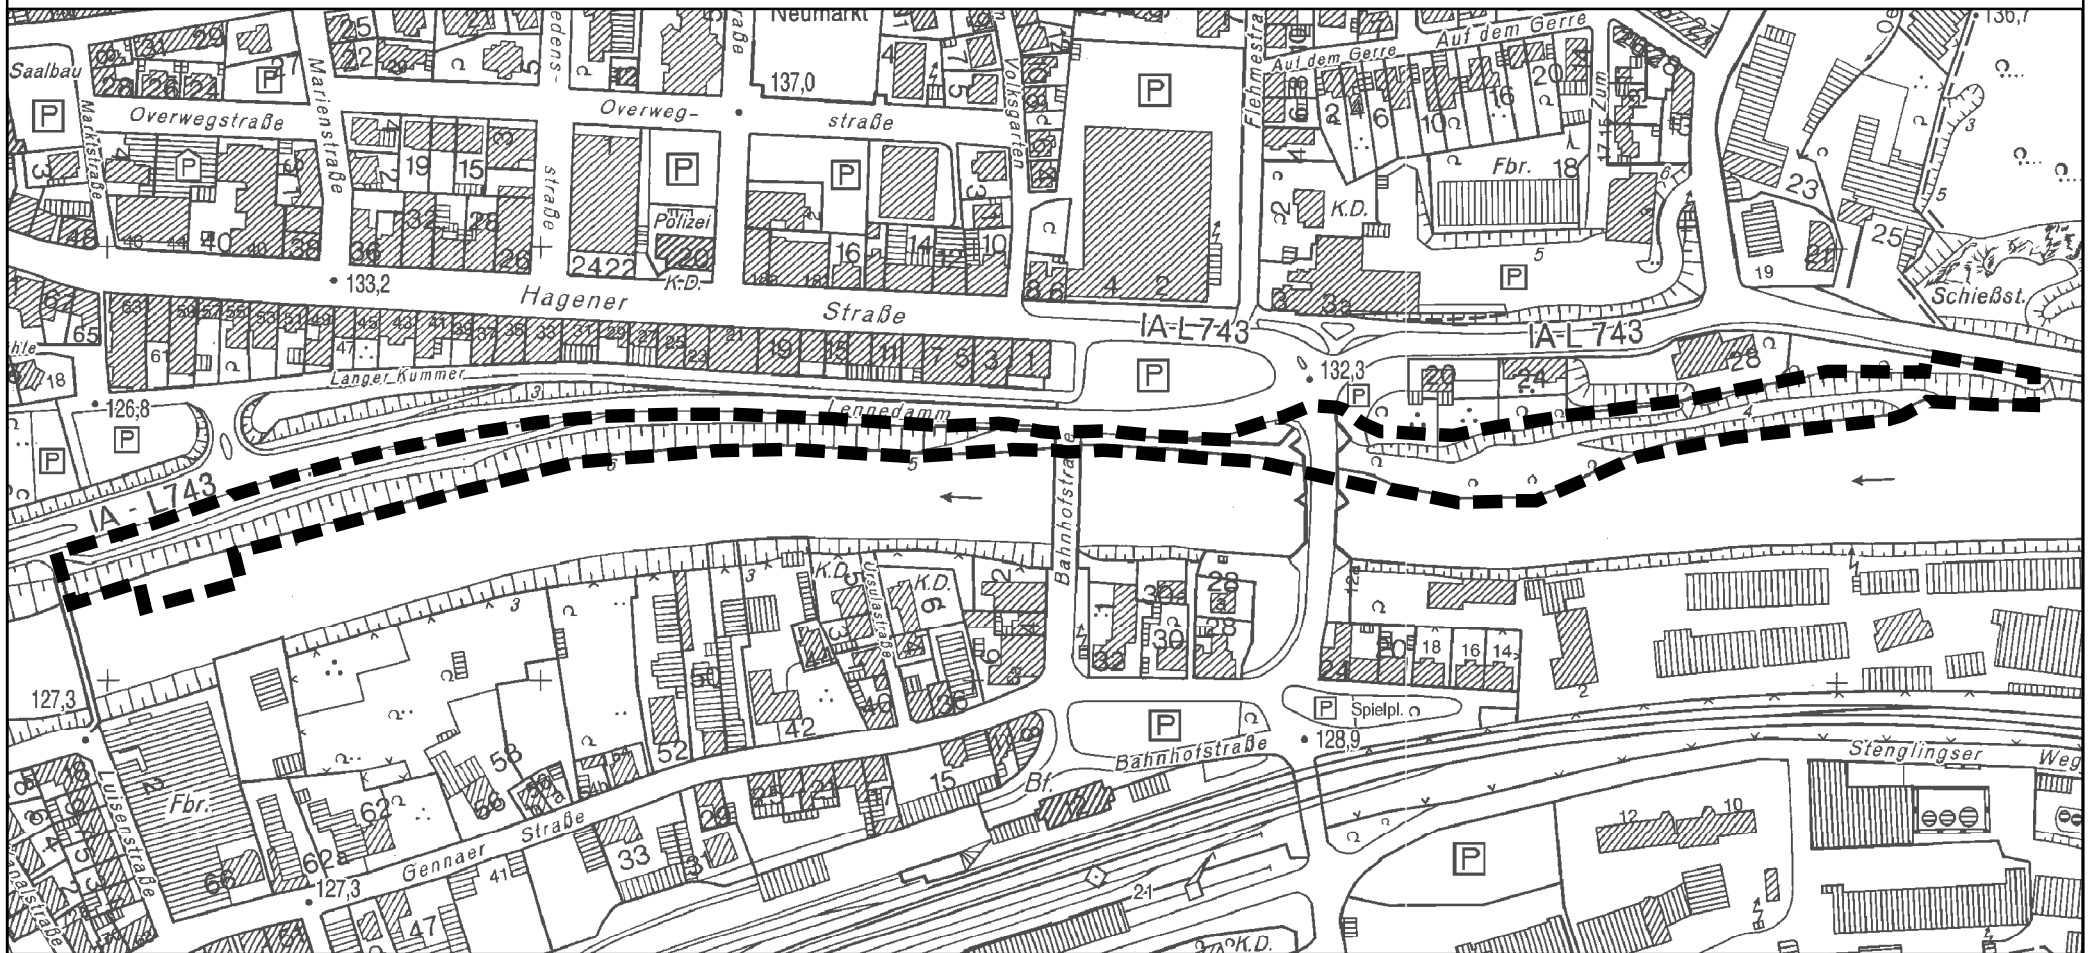

Lageplan mit Abgrenzung des Plangebietes

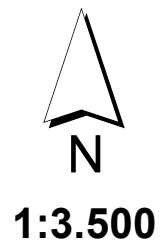

Bebauungsplan Nr. 379
Lenneradweg
Abschnitt Promenade Letmathe
1. Änderung