

**Leitungsauskunft  
Fremdplanungsbearbeitung**

Telefon 0201/36 59 - 0  
Telefax 0201/36 59 - 160  
E-Mail leitungsauskunft@pledoc.de

PLEdoc GmbH | Postfach 12 02 55 | 45312 Essen

Stadt Iserlohn  
Bereich Stadtplanung  
Werner-Jacobi-Platz 12  
58634 Iserlohn

zuständig Ralf Sulzbacher  
Durchwahl 0201/36 59 - 325

Ihr Zeichen	Ihre Nachricht vom	Anfrage an	unser Zeichen	Datum
Schw, Schwarz	04.11.2016	PLEdoc GmbH	1420908	08.11.2016

**2. Änderung des vorhabenbezogenen Bebauungsplans Nr. 331 "Roden-Holzweg" in Iserlohn**

Sehr geehrte Damen und Herren,

mit Bezug auf Ihr o.g. Schreiben teilen wir Ihnen mit, dass in dem von Ihnen angefragten Bereich keine von uns verwalteten Versorgungsanlagen vorhanden sind. Maßgeblich für unsere Auskunft ist der im Übersichtsplan markierte Bereich. Bitte überprüfen Sie diese Darstellung auf Vollständig- und Richtigkeit und nehmen Sie bei Unstimmigkeiten umgehend mit uns Kontakt auf.

Wir beauskunften die Versorgungseinrichtungen der nachstehend aufgeführten Eigentümer bzw. Betreiber:

- Open Grid Europe GmbH, Essen
- Kokereigasnetz Ruhr GmbH, Essen
- Ferngas Nordbayern GmbH (FGN), Schwaig bei Nürnberg
- Mittel-Europäische Gasleitungsgesellschaft mbH (MEGAL), Essen
- Mittelrheinische Erdgastransportleitungsgesellschaft mbH (METG), Essen
- Nordrheinische Erdgastransportleitungsgesellschaft mbH & Co. KG (NETG), Dortmund
- Trans Europa Naturgas Pipeline GmbH (TENP), Essen
- GasLINE Telekommunikationsnetzgesellschaft deutscher Gasversorgungsunternehmen mbH & Co. KG, Straelen
- Viatel GmbH, Frankfurt

Diese Auskunft bezieht sich ausschließlich auf die Versorgungseinrichtungen der hier aufgelisteten Versorgungsunternehmen. Auskünfte zu Anlagen sonstiger Netzbetreiber sind bei den jeweiligen Versorgungsunternehmen bzw. Konzerngesellschaften oder Regionalcentern gesondert einzuholen.

Hinsichtlich der Maßnahmen zum Ausgleich und zum Ersatz der Eingriffsfolgen entnehmen wir den Unterlagen, dass die Kompensationsmaßnahmen erst im weiteren Verfahren festgelegt werden bzw. keine Erwähnung finden.

Wir weisen darauf hin, dass durch die Festsetzung planexterner Ausgleichsflächen eine Betroffenheit von uns verwalteter Versorgungseinrichtungen nicht auszuschließen ist. Wir bitten um Mitteilung der planexternen Flächen bzw. um weitere Beteiligung an diesem Verfahren.

Achtung: Eine Ausdehnung oder Erweiterung des Projektbereichs bedarf immer einer erneuten Abstimmung mit uns.

Mit freundlichen Grüßen  
PLEdoc GmbH

-Dieses Schreiben ist ohne Unterschrift gültig-

**Anlage(n)**


Übersichtskarte (© NavLog/GeoBasis-DE / BKG 2014 / geoGLIS OHG (p) by Intergraph)

Geschäftsführer: Kai Dargel

PLEdoc Gesellschaft für Dokumentationserstellung und -pflege mbH • Gladbecker Straße 404 • 45326 Essen  
Telefon: 0201 / 36 59-0 • Telefax 0201/ 36 59-163 • E-Mail: info@pledoc.de • Internet: www.pledoc.de  
Amtsgericht Essen - Handelsregister B 9864 • USt-IdNr. DE 170738401  
Commerzbank AG, Essen (BLZ 360 400 39) Konto-Nr. 0120 811 500  
IBAN: DE83 3604 0039 0120 8115 00 • SWIFT: COBA DE FF 360

Zertifiziert nach  
DIN EN ISO 9001  
Zertifikatsnummer  
50-9001 AU 9020



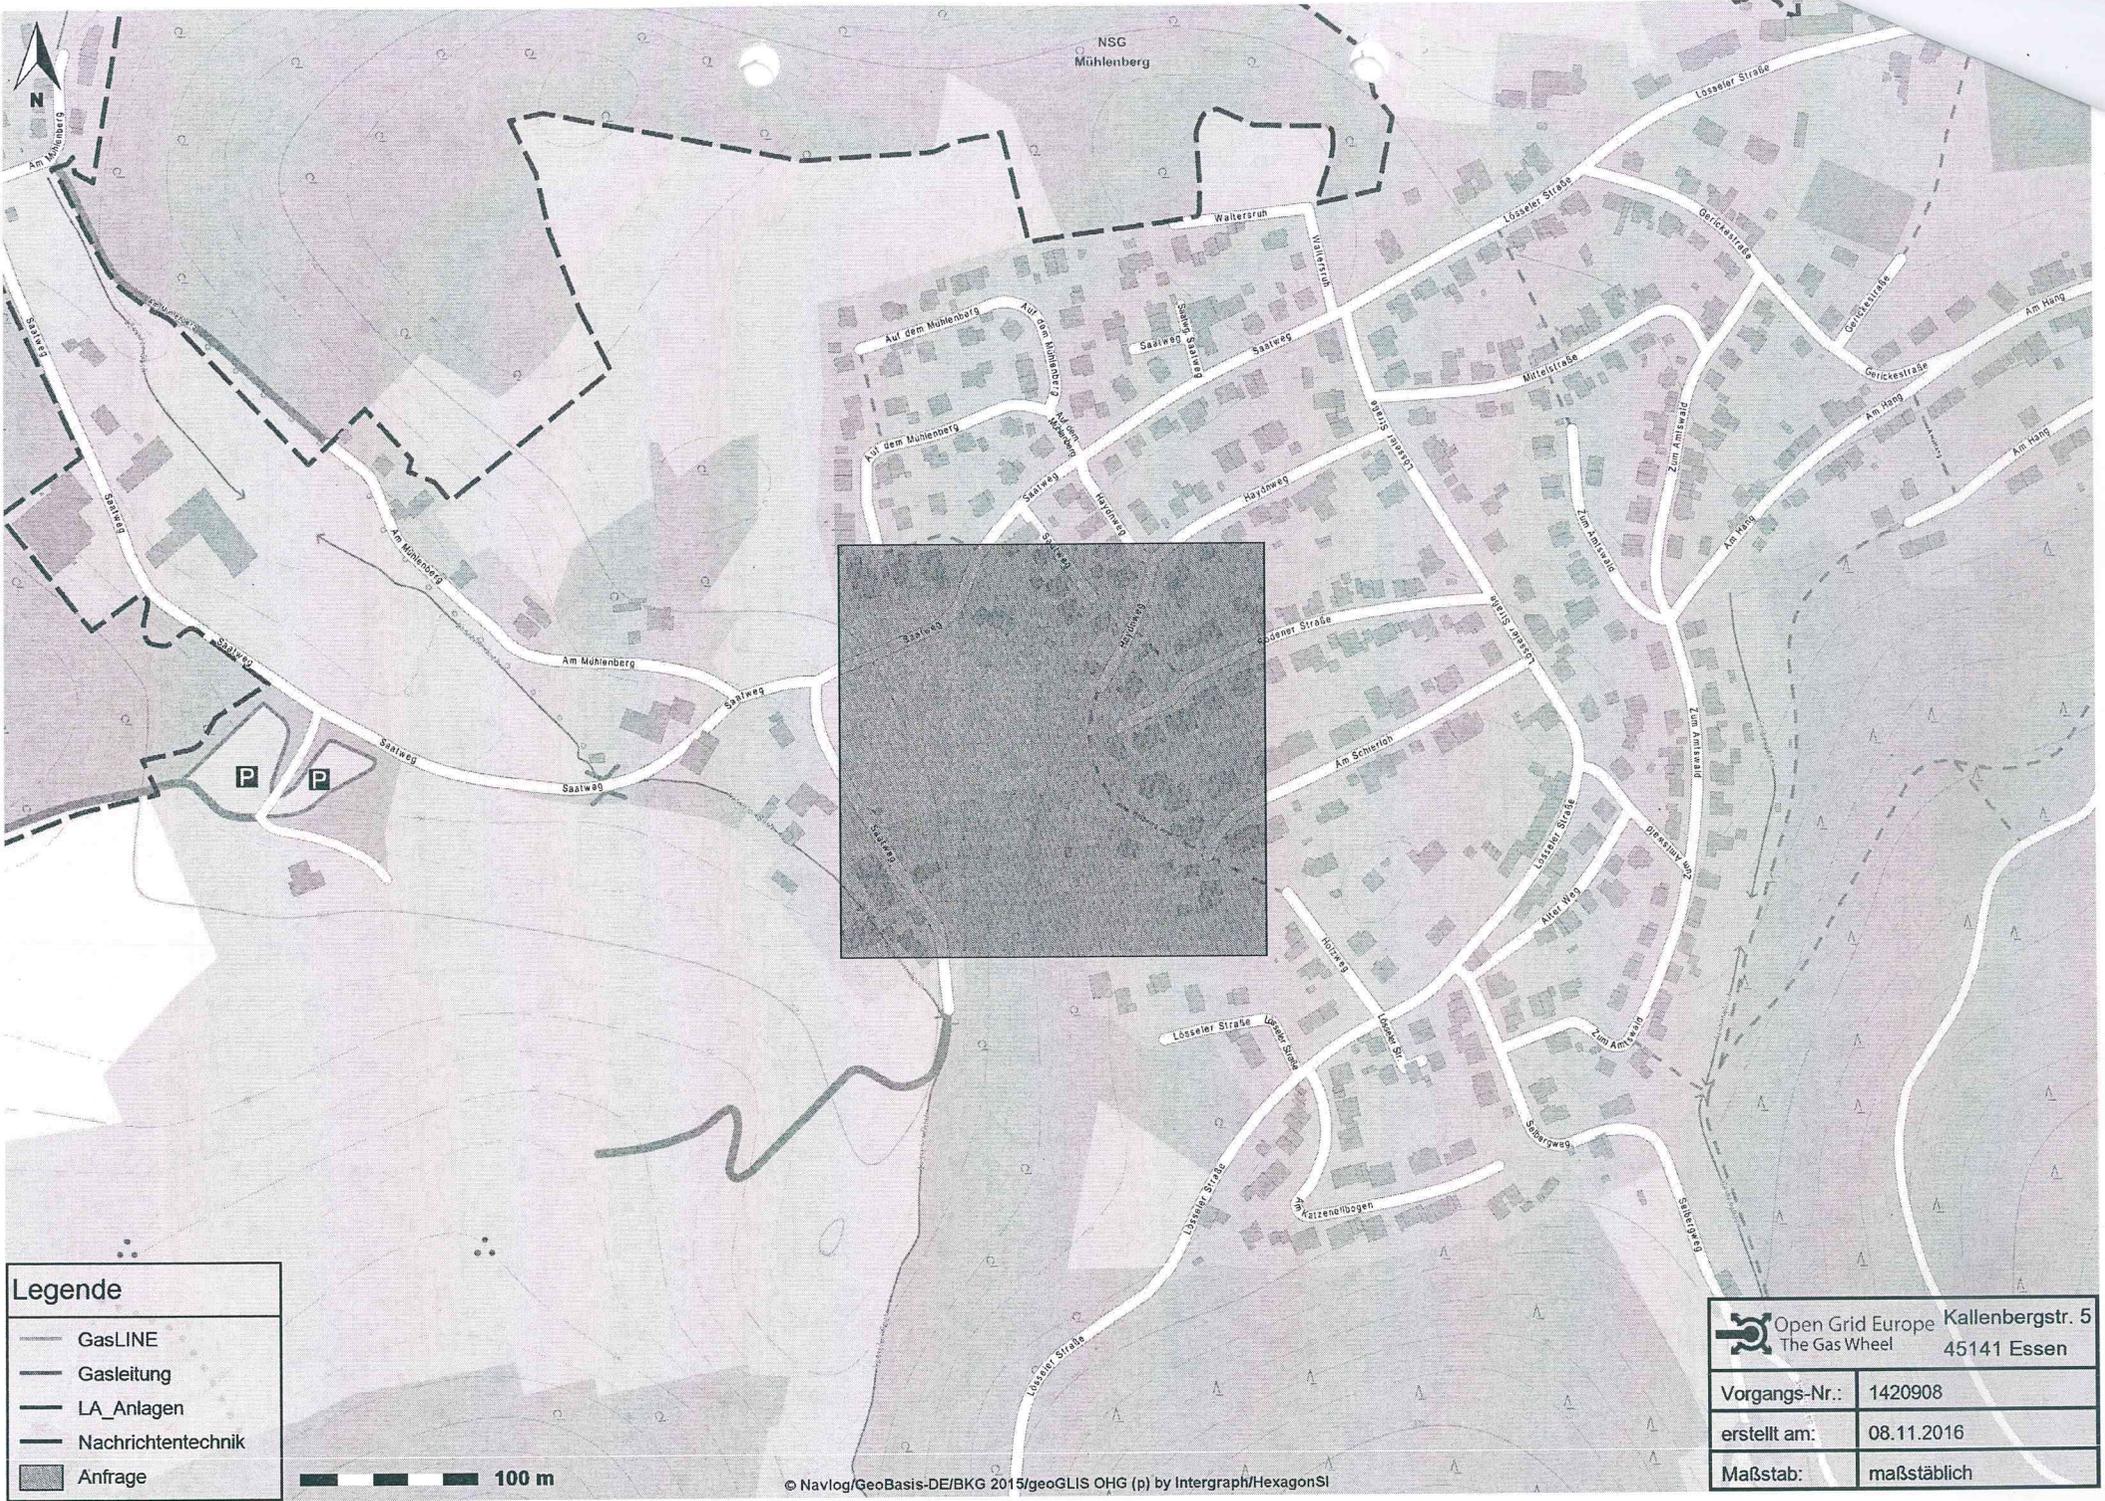

**Legende**

	GasLINE
	Gasleitung
	LA_Anlagen
	Nachrichtentechnik
	Anfrage

100 m

© Navlog/GeoBasis-DE/BKG 2015/geoGLIS OHG (p) by Intergraph/HexagonSI

Open Grid Europe Kallenbergstr. 5 The Gas Wheel 45141 Essen	
Vorgangs-Nr.:	1420908
erstellt am:	08.11.2016
Maßstab:	maßstäblich