


Anlage 1 zur Beratungsdrucksache DS 9/2337

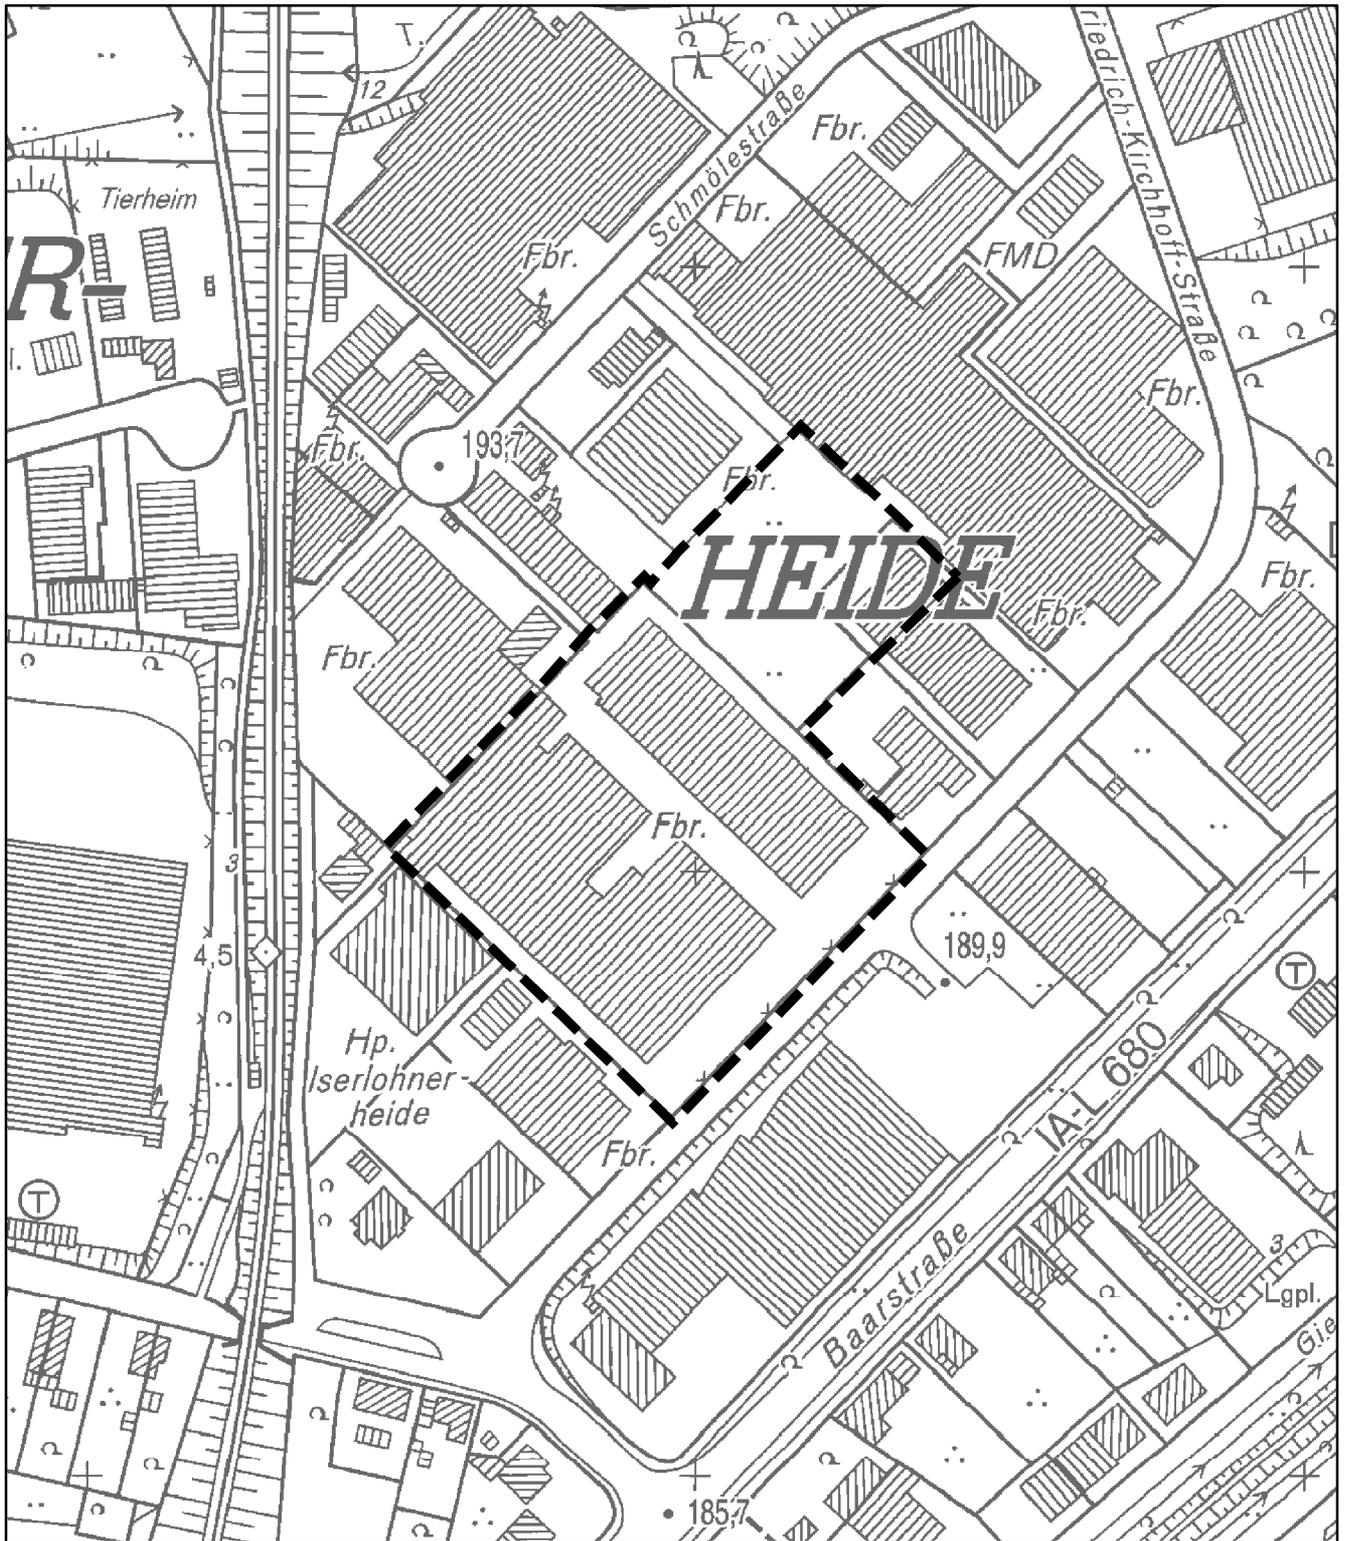

Lageplan mit Abgrenzung des Plangebietes

N
1:2.500

**Bebauungsplan Nr.232
Iserlohner Heide
2. Änderung**