


Anlage 1 zur Beratungsdrucksache DS 9/2567

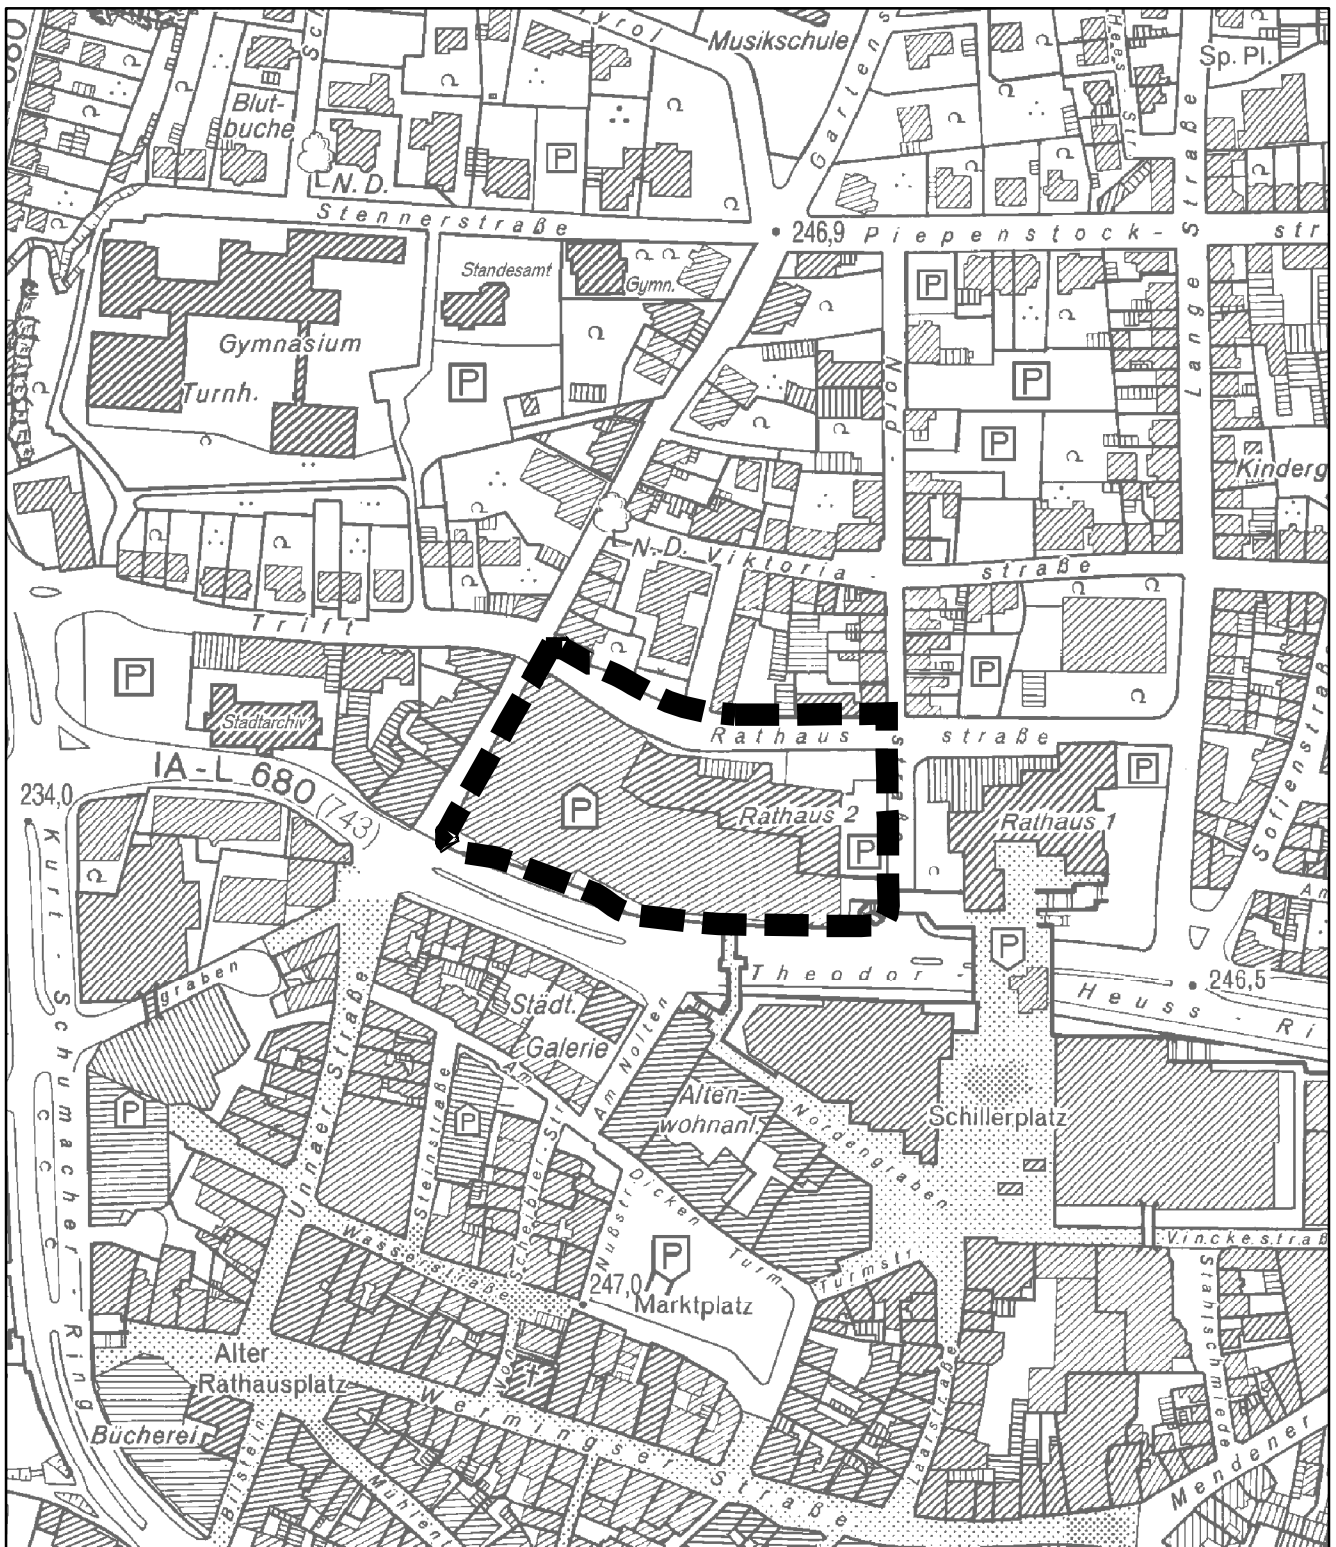

Lageplan mit Abgrenzung des Plangebietes



**Bebauungsplan Nr.133
Nördliches Stadtkerngebiet
6. Änderung**