




- FESTSETZUNGEN**
- gem. § 9 Abs. 1 Nr. 11 BBauG - Verkehrsflächen
- Begrenzungslinie der öffentlichen Verkehrsflächen
 - Öffentliche Verkehrsfläche für Fußgänger und Zufahrt zu Garagen und Stellplätzen der Anlieger.
 - Aufgehobene Festsetzungen
- gem. § 9 Abs. 7 BBauG - Grenze des Geltungsbereiches
- Abgrenzung des räumlichen Geltungsbereiches der 2. Änderung

Einleitung des Verfahrens

Gemäß § 13 BBauG v. 18. Aug. 1976, zuletzt geändert am 6. Juli 1979 (BGBl. I S. 949) wurde den betroffenen und benachbarten Grundstückseigentümern mit Schreiben vom 20. April 1983 Gelegenheit zur Stellungnahme gegeben. Fristablauf: 06. Mai 1983

Der Stadtdirektor
In Vertretung
[Signature]
Stadtbaurat

Übersichtsplan Maßstab 1:5000

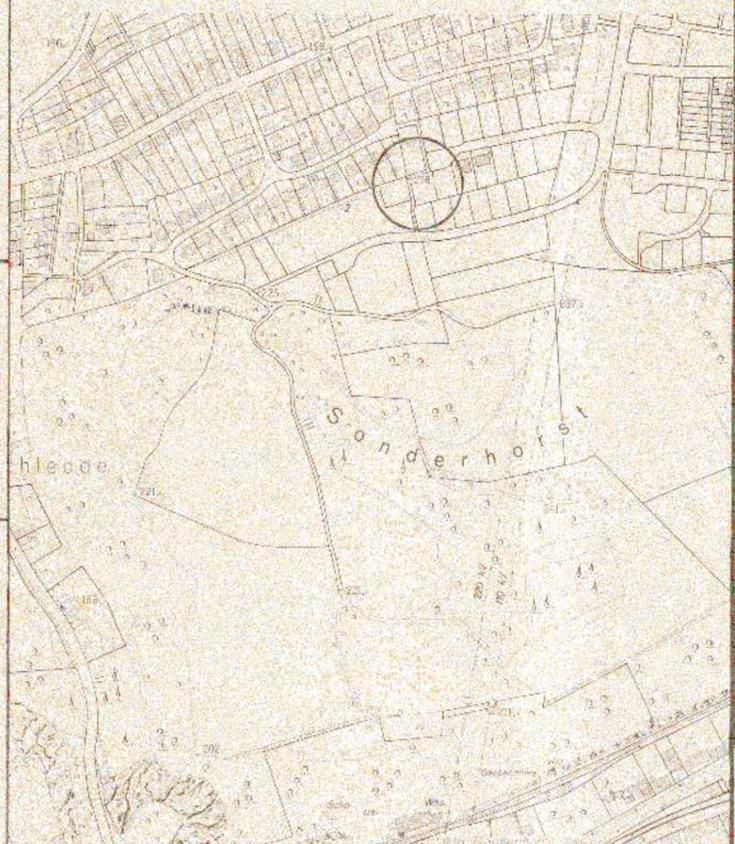

STADT ISERLOHN

BEBAUUNGSPLAN NR.138

**Kuhlenstück
2. Änderung**

PRÄAMBEL
Aufgrund des

§ 4 der Gemeindeordnung für das Land Nordrhein-Westfalen in der Fassung der Bekanntmachung vom 1.10.1979 (GV. NW, S. 594) und
§ 10 des Bundesbaugesetzes in der Fassung der Bekanntmachung vom 18.8.1976 (BGBl. I S. 2256), zuletzt geändert durch Gesetz vom 6.7.1979 (BGBl. I S. 949), in Verbindung mit der Verordnung über die bauliche Nutzung der Grundstücke (BauNVO) in der Fassung der Bekanntmachung vom 15.9.1977 (BGBl. I S. 1763)

hat der Rat der Stadt Iserlohn am 31. Mai 1983 die planungsrechtlichen Festsetzungen dieser 2. Änderung des Bebauungsplanes Nr. 138 als Satzung beschlossen

Satzungsbeschluss

Der Rat der Stadt Iserlohn hat die vorliegende 2. vereinfachte Änderung des Bebauungsplanes Nr. 138 gem. § 10 BBauG in Verbindung mit § 4 der GO NW am 31. Mai 1983 als Satzung beschlossen.

[Signature]
Bürgermeister

Bekanntmachung

Die vom Rat der Stadt Iserlohn am 31. Mai 1983 als Satzung beschlossene 2. Änderung nach § 13 BBauG des Bebauungsplanes Nr. 138 sowie Ort und Dauer der Auslegung der 2. Änderung sind gem. § 12 BBauG am 24. Juni 1983 bekanntgemacht worden. Die Änderung wird am Tage nach der Bekanntmachung rechtsverbindlich.

Iserlohn, 24. 06. 1983

[Signature]
Bürgermeister

Maßstab 1:500