


Sümmerer Straße 93		
	Planwerk: 010 - Gas Planauskunft	
	Maßstab: 1 : 350	
	Datum: 17.06.2020	
Ersteller: Onlineauskunft		




Sümmerner Straße 93	
	Planwerk: 110 - Wasser Planauskunft
	Maßstab: 1 : 350
	Datum: 17.06.2020
	Ersteller: Onlineauskunft

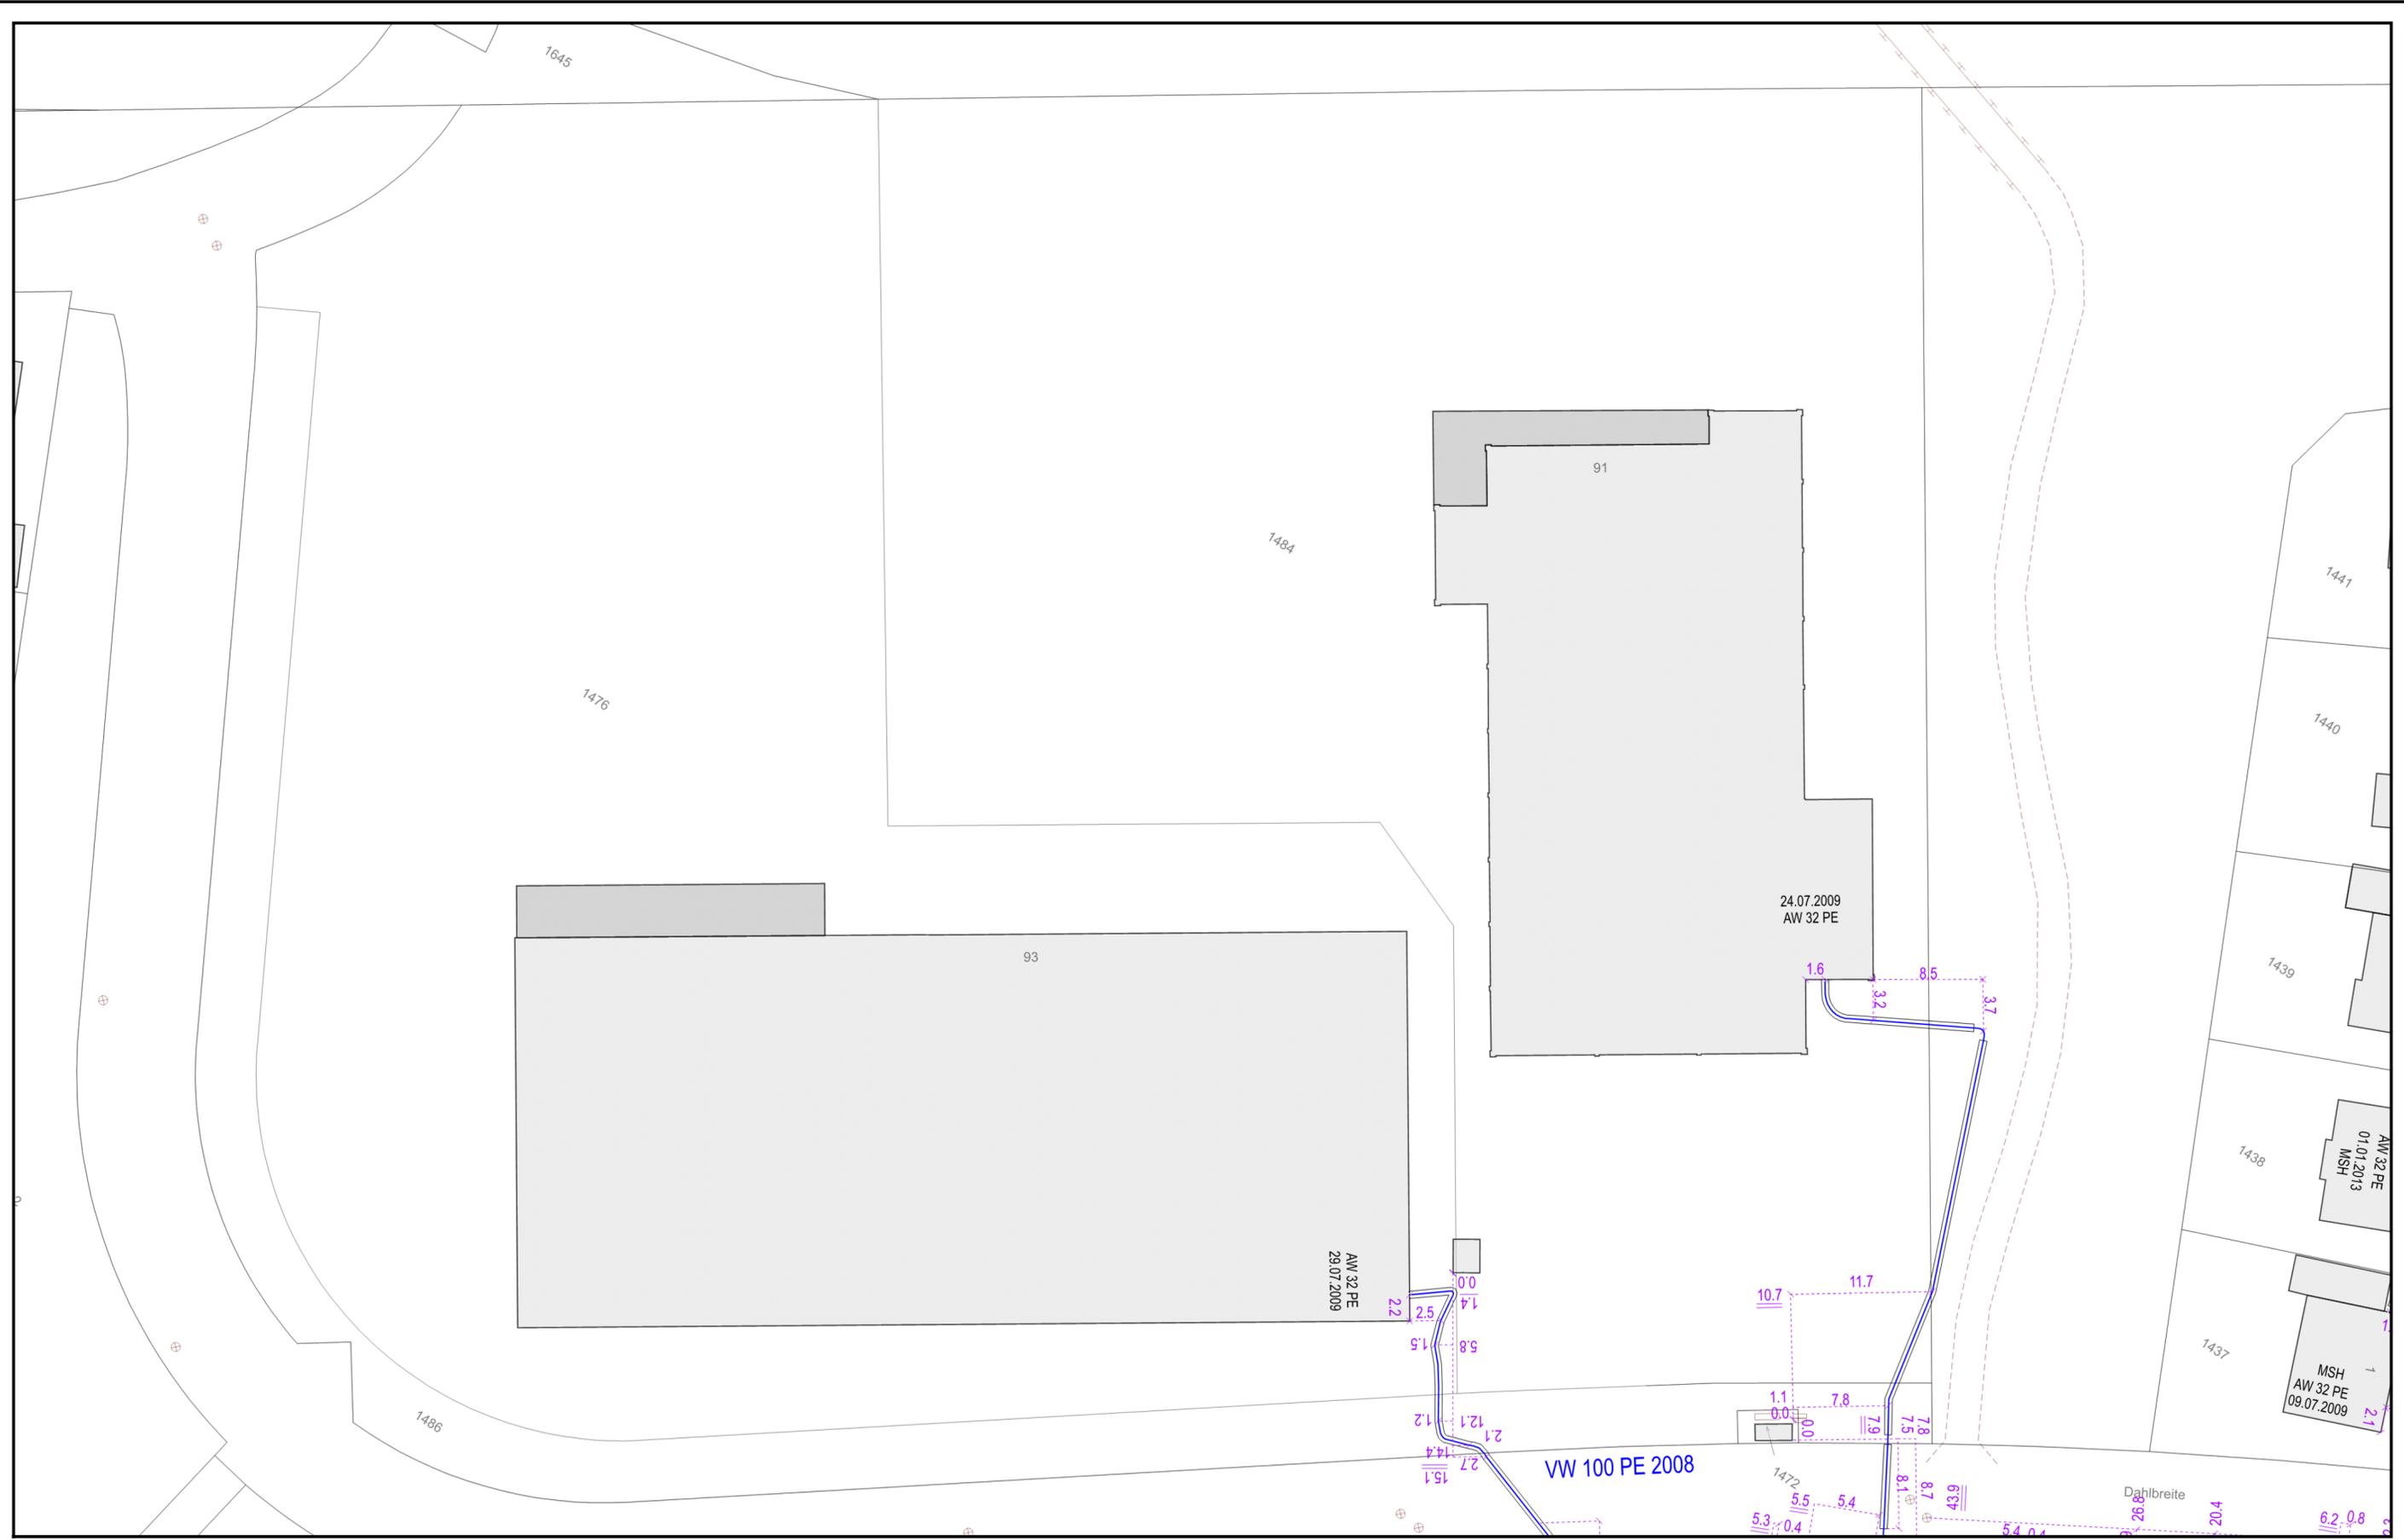




Sümmerner Straße 93		
	Planwerk: 210 - Fernwärme Planauskunft	
	Maßstab: 1 : 350	
	Datum: 17.06.2020	
	Ersteller: Onlineauskunft	

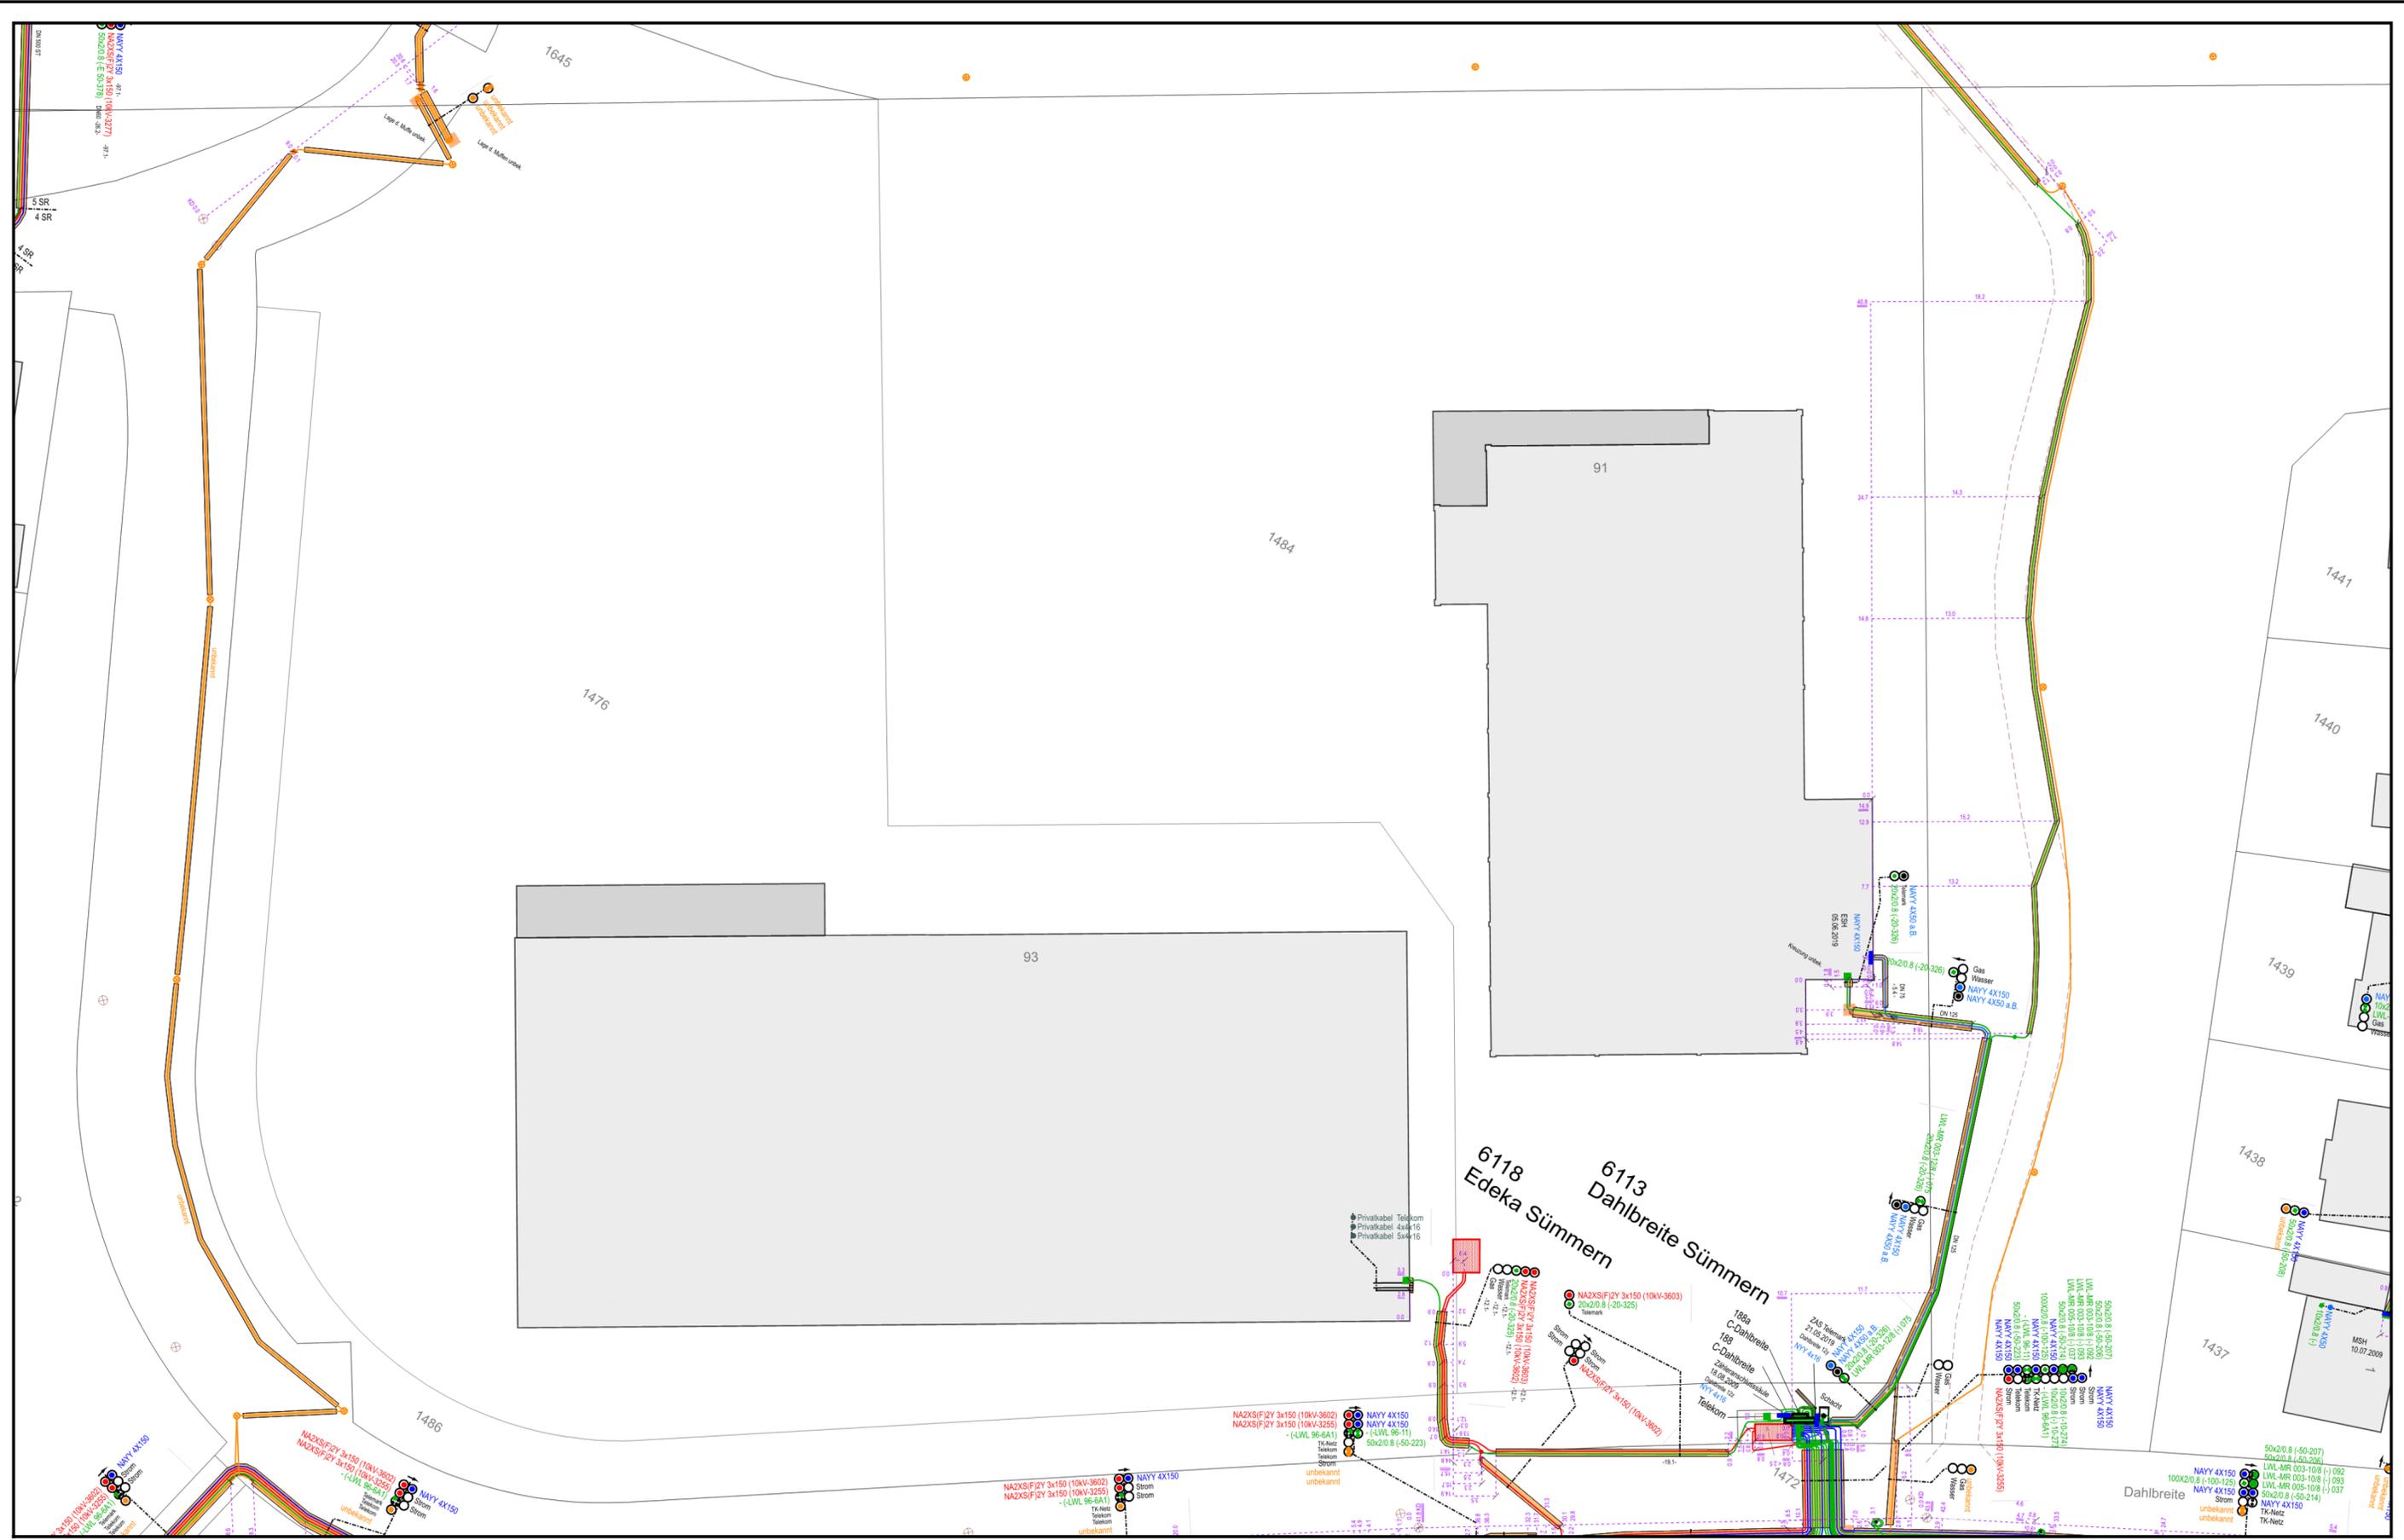

Sümmerner Straße 93	
Heimatversorger Stadtwerke Iserlohn	Planwerk: 310 - Strom Planauskunft Maßstab: 1 : 350 Datum: 17.06.2020 Ersteller: Onlineauskunft



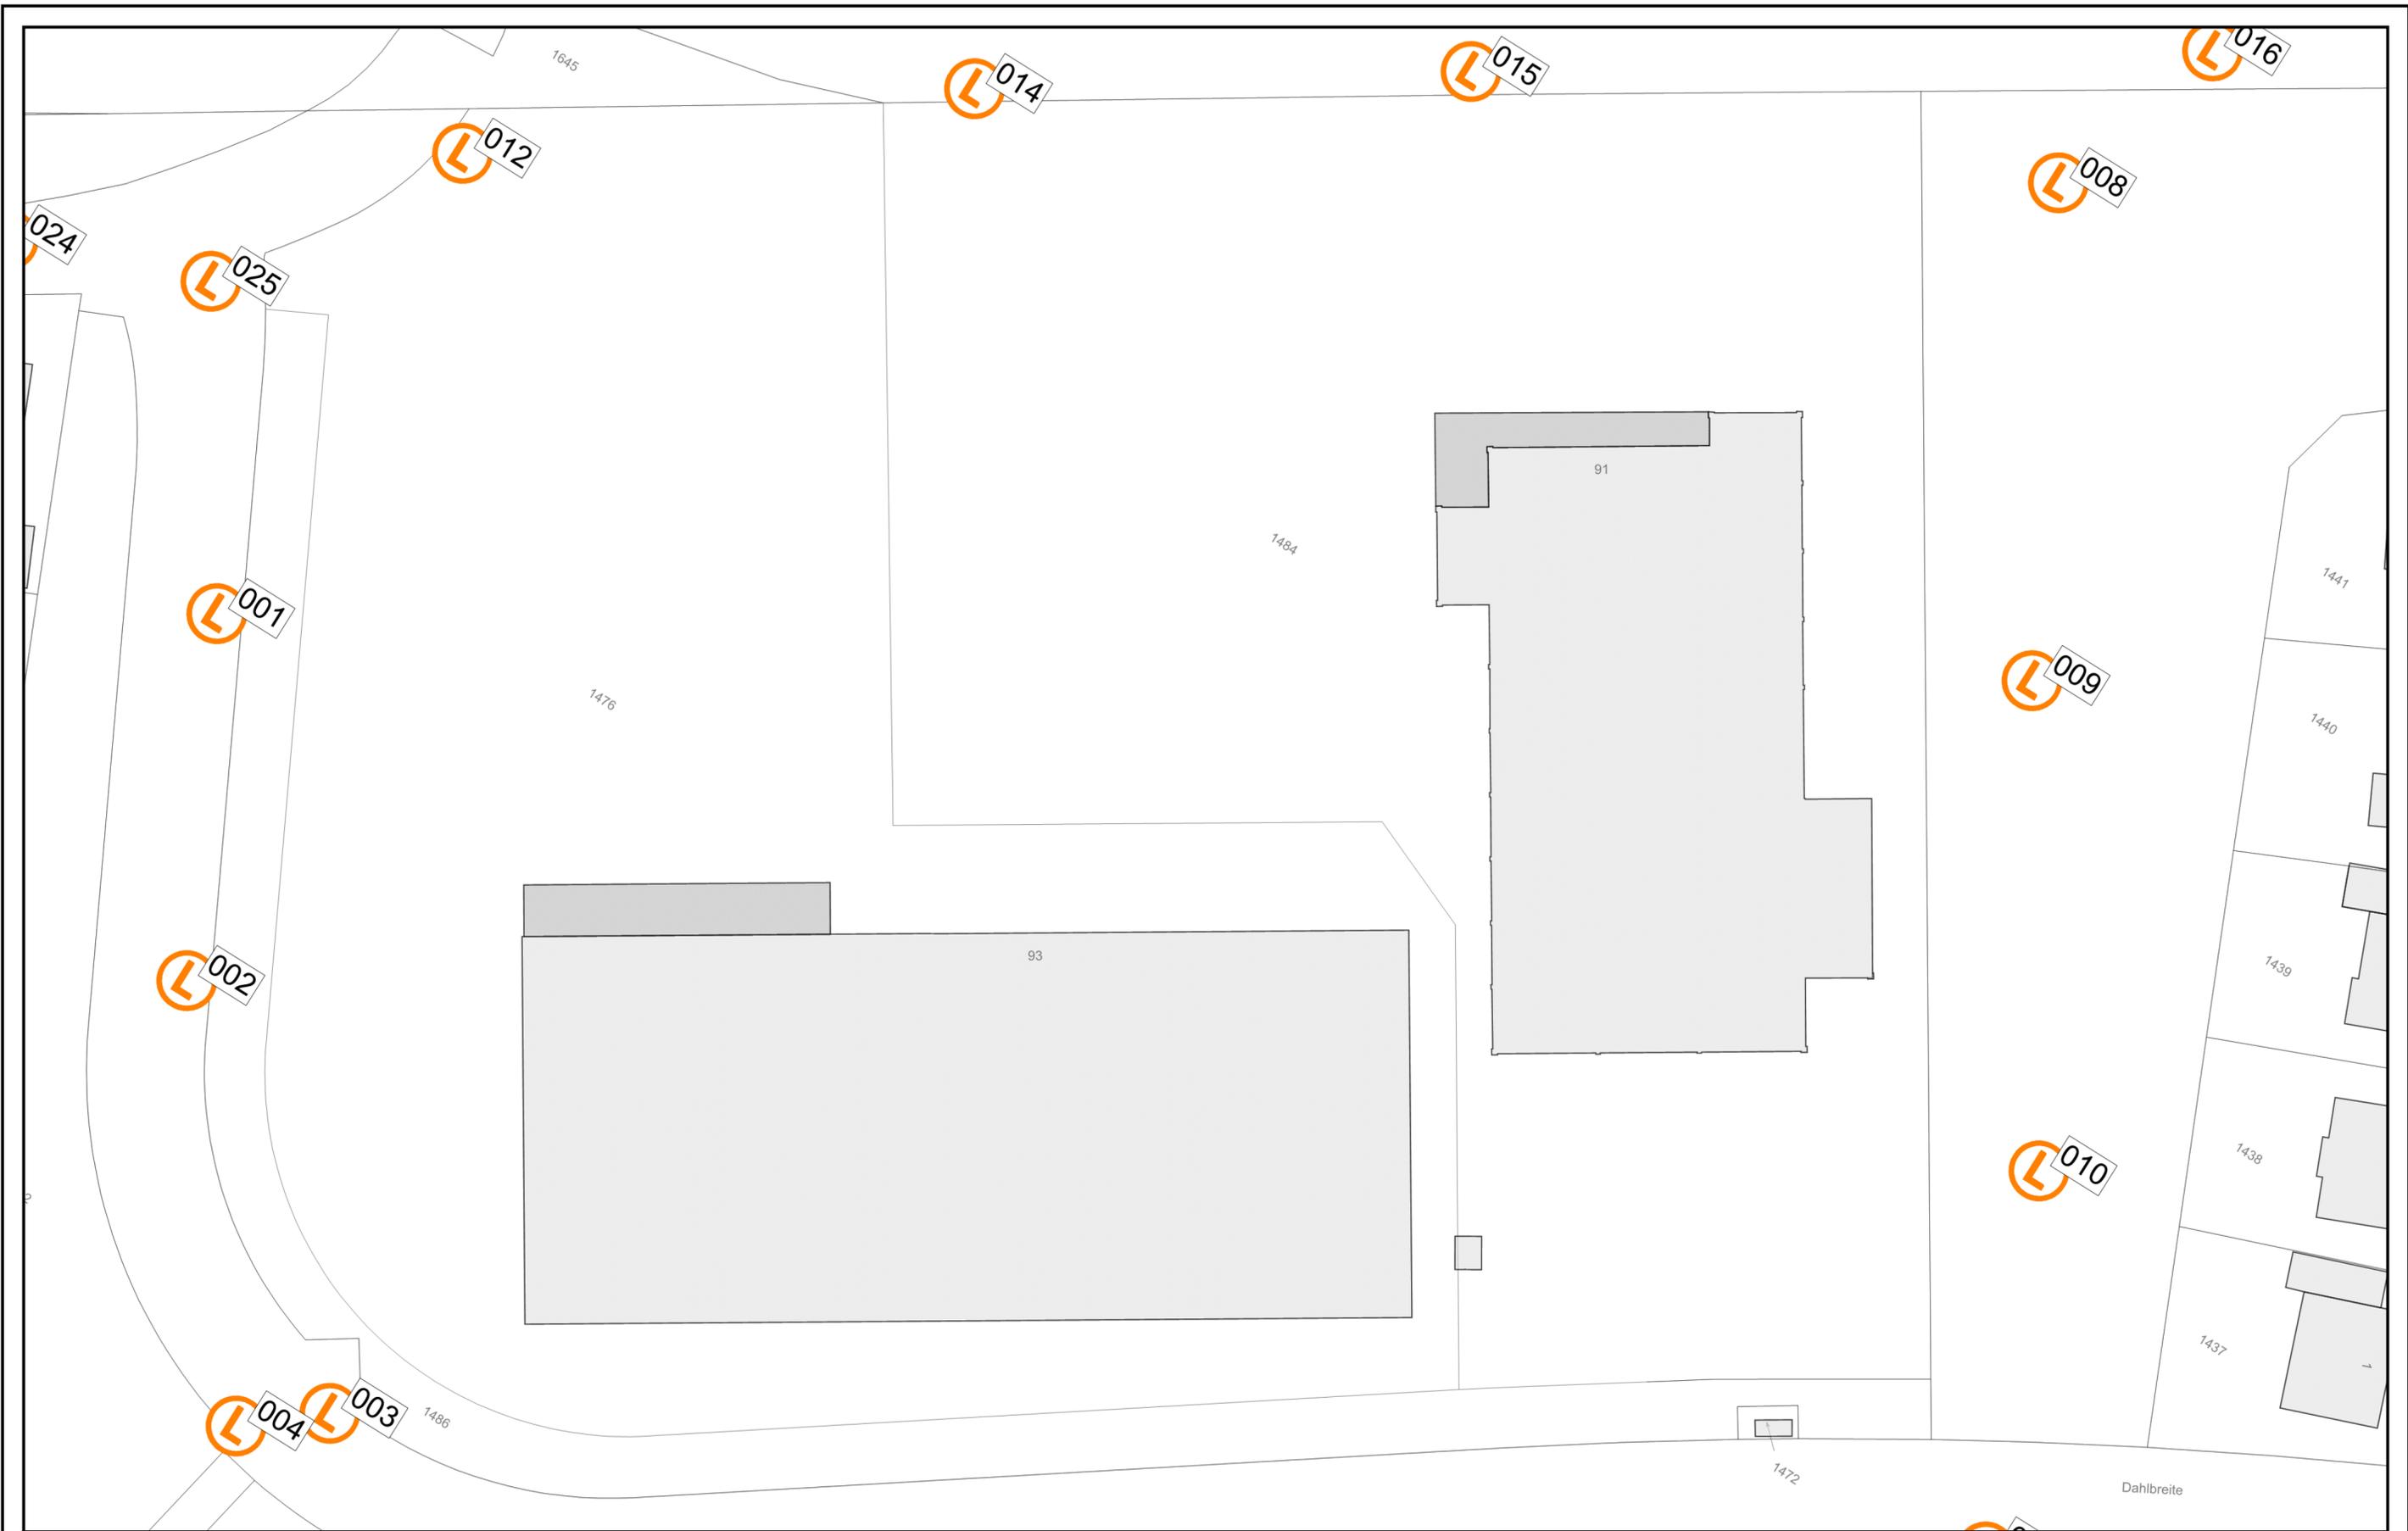



Sümerner Straße 93



Planwerk: 810 - Stadtgrundkarte
Maßstab: 1 : 350
Datum: 17.06.2020
Ersteller: Onlineauskunft





Sümmerner Straße 93

Heimatversorger
Stadtwerke Iserlohn

Planwerk: 820 - Luftbild
Maßstab: 1 : 350
Datum: 17.06.2020
Ersteller: Onlineauskunft

