





Gemeinde SÜMMERN

Bebauungsplan Nr. 3

für den Bereich "Am Vogelsang"

—Auf Grund des § 4 der Gemeindeordnung für das Land NW vom 28.10.1952, in der Fassung vom 11.8.1969 (SGV NW 2022), des § 10 des BBauG vom 23.6.1960 (BGBl. I S. 341), des § 4 der DV zum BBauG v. 23.11.1960 (GV NW S. 434) und des § 103 der BauO NW vom 25.6.1962 (GV NW S. 373 H.), in Verbindung mit der BauNVO vom 29.11.1968 (BGBl. I S. 1238), hat die Gemeindevertretung diesen Plan als Satzung beschlossen. —

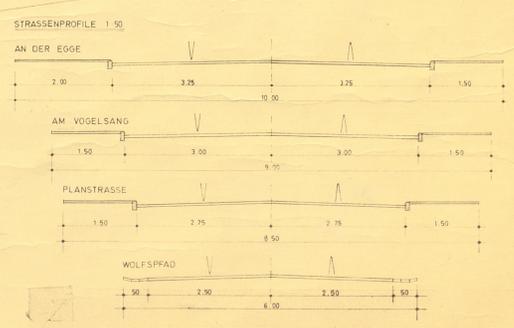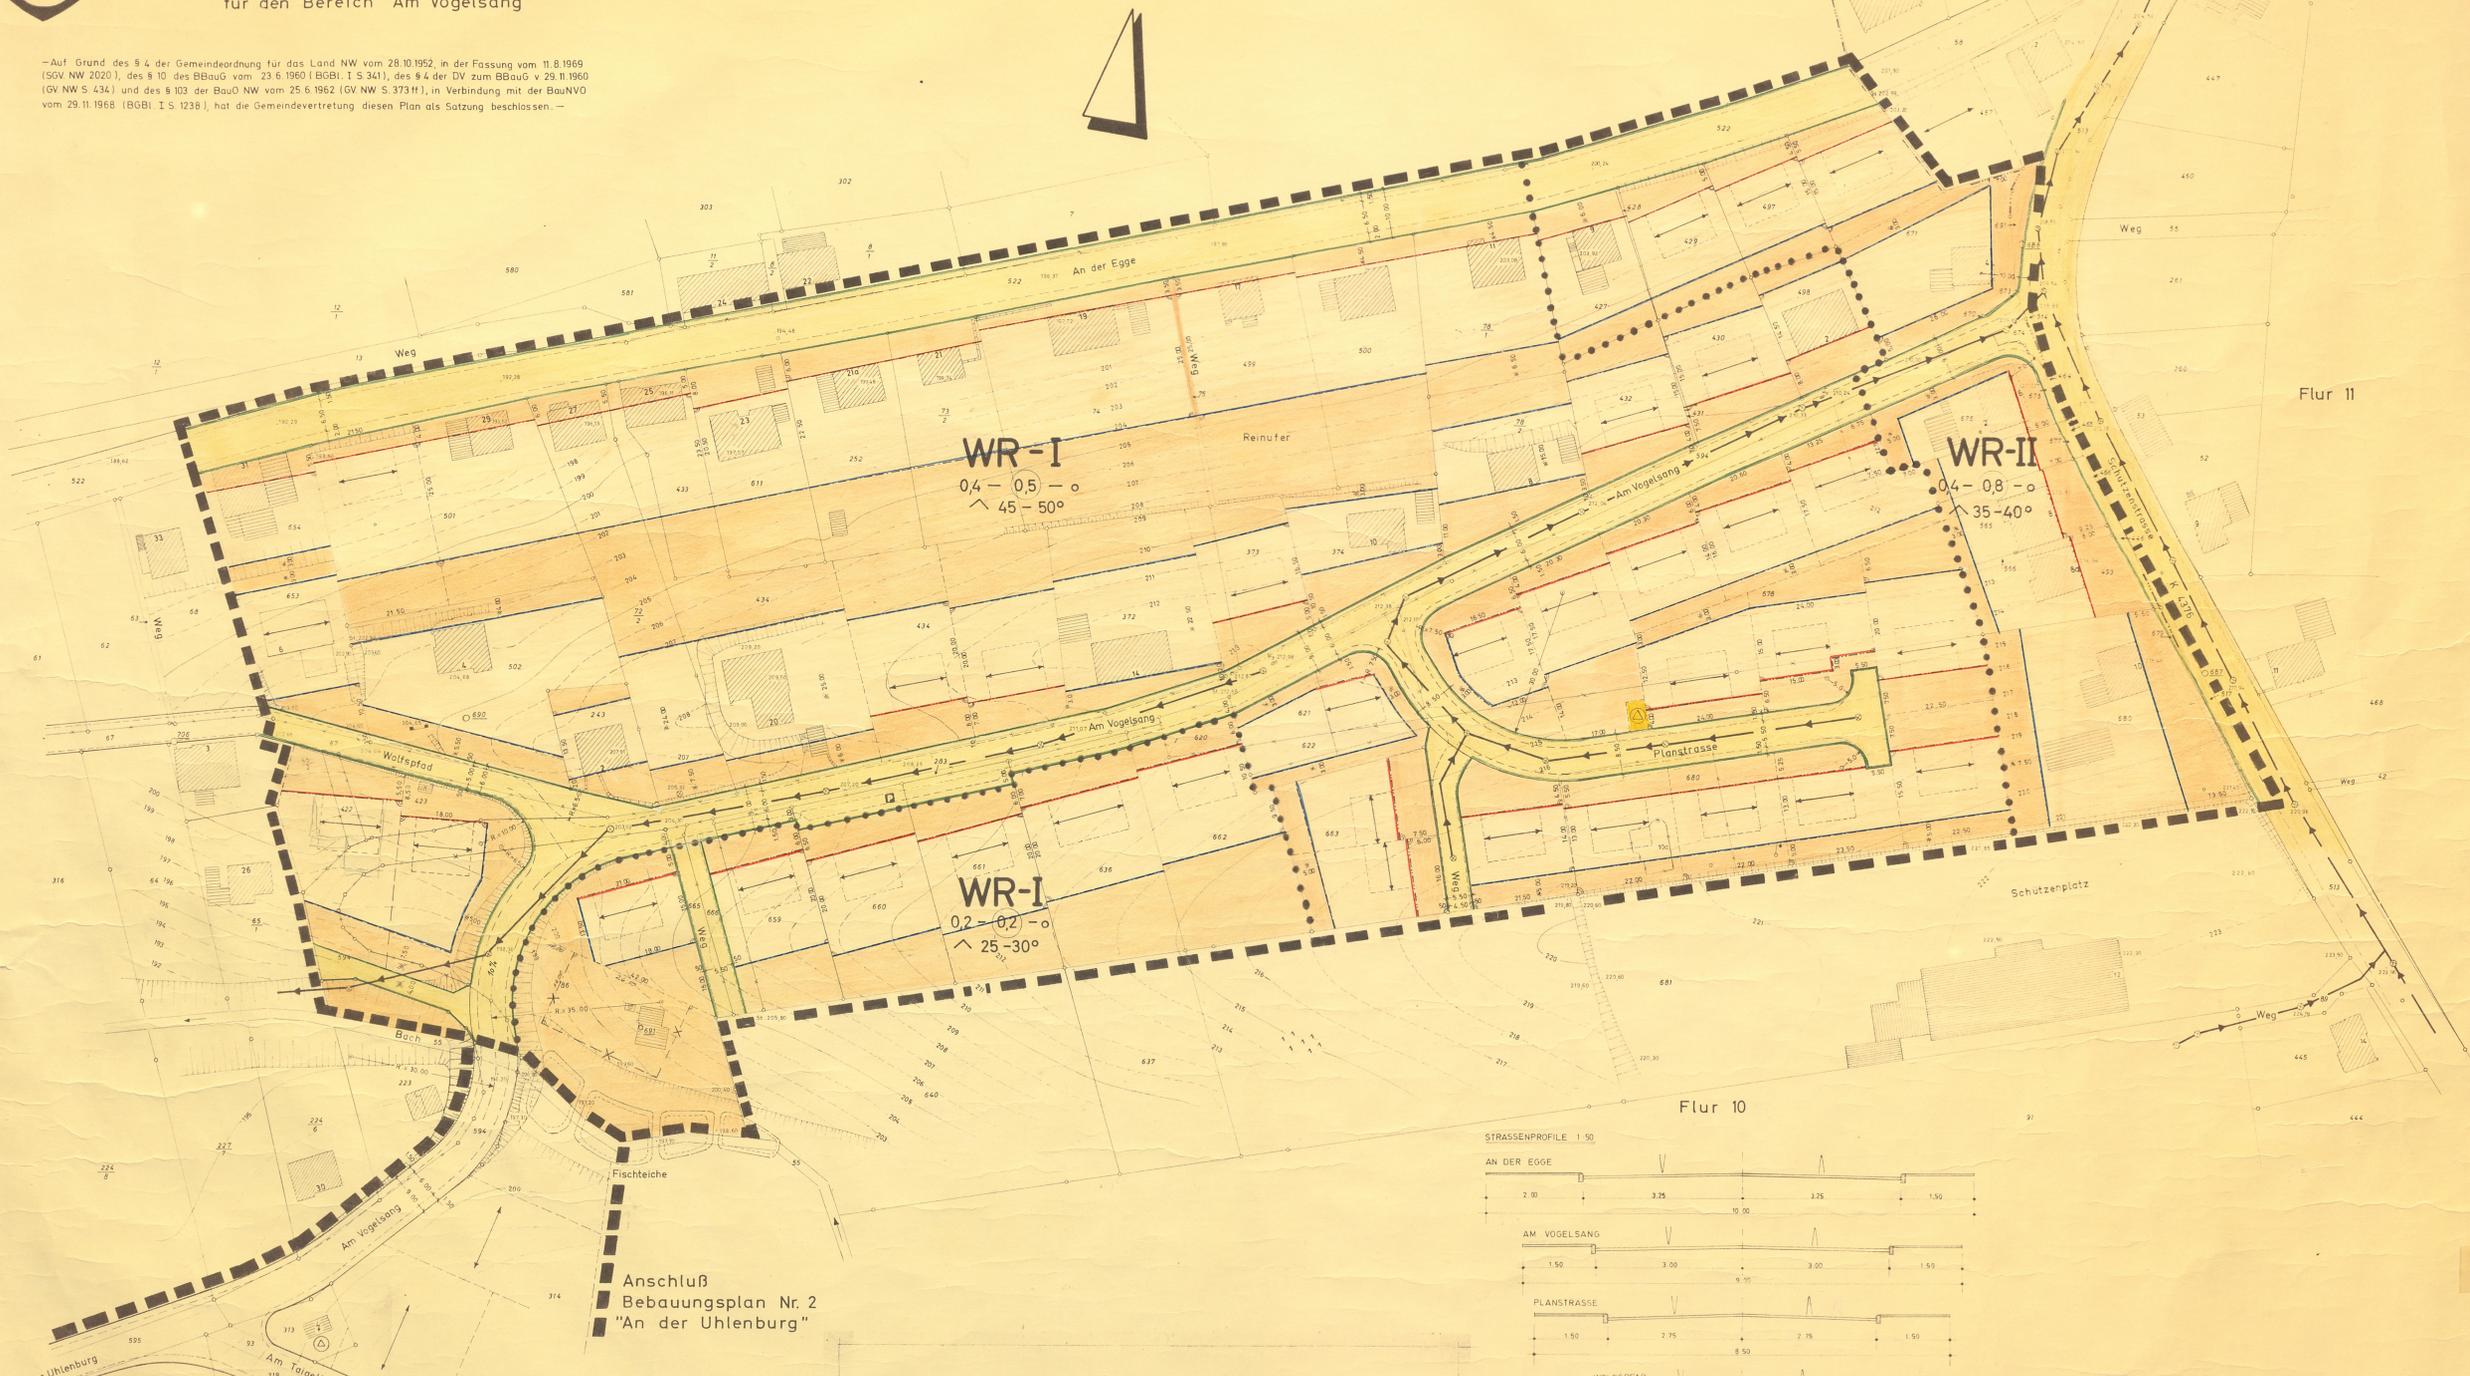

Zeichenerklärung

Festsetzungen

- Grenzen:**
- Grenze des räumlichen Geltungsbereiches des Bebauungsplanes
 - Baugebietsgrenze
 - Abgrenzung unterschiedlicher Nutzung
 - Baulinie
 - Baugrenze
 - Straßenbegrenzungslinie
- Art und Maß der baulichen Nutzung**
BauNVO vom 26.11.1965
- überbaubare Grundstücksfläche
 - nicht überbaubare Grundstücksfläche
 - WR II
 - WR 04
 - 0
 - offene Bauweise
 - Strassenfläche
 - Grünfläche
 - Umfarmstall

Nachrichtliche Darstellungen vorhanden:

- Wohngebäude
- Nebengebäude
- Flurgrenze
- Flurstücksgrenze
- Flurstücks Nr.
- Wolfsfad
- Höhenpunkt
- Höhenlinie
- geplant:
- Eigentumsgrenze
- Kanal
- Gestaltungsvorschriften:
- Sollhöhe
- Flurrichtung
- Dachneigung

<p>Kreis: ISERLOHN-LAND</p> <p>Gemarkung: Sümmer</p> <p>Flur: 10</p> <p>Flurstücke: verschiedene</p> <p>Maßstab: 1:500</p>	<p>Der Bebauungsplanentwurf wurde von der PLANUNGSABTEILUNG des KREISES ISERLOHN aufgestellt.</p> <p>Iserlohn, 26. Okt. 1970</p> <p>Der Oberkreisdirektor:</p> <p>Kreisplaner</p> <p>Bearbeiter: Techn. Angest.</p>	<p>Es wird bescheinigt, daß die Darstellung des gegenwärtigen Zustandes und die Festlegung der städtebaulichen Planung geometrisch eindeutig ist.</p> <p>Die Planunterlage entspricht den Anforderungen des § 1 der Planzeichenverordnung vom 19.1.1965</p> <p>Iserlohn, 26. Okt. 1970</p> <p>Kreisobervermessungsamt</p>	<p>Dieser Planentwurf gehört zum Beschlusse der Gemeindevertretung ... nach dem der Plan endgültig aufgestellt und ausgereicht werden soll.</p> <p>Bürgermeister: Gemeindevorsteher: Schriftführer:</p>
<p>Dieser Planentwurf und die Begründung haben gemäß § 2, Abs. 6 BBauG vom 23. Juni 1960 (BGBl. I S. 341) in der Zeit vom 3. 4. 1970 bis 4. 5. 1970 öffentlich ausgelegen.</p> <p>Menden, 6. 5. 1970</p> <p>Der Gemeindevorsteher:</p>	<p>Dieser Bebauungsplan gehört zum Beschlusse der Gemeindevertretung ... Sümmer vom 2. 7. 1970 durch den diesen Plan gemäß § 10 BBauG als Satzung beschlossen worden ist.</p> <p>Sümmer, 2. 7. 1970</p> <p>Bürgermeister: Gemeindevorsteher: Schriftführer:</p>	<p>Dieser Bebauungsplan wurde gemäß § 11 BBauG mit Verfügung vom 15. 9. 1970 genehmigt worden.</p> <p>Arnsberg, 14. 1. 1971</p> <p>Der Regierungspräsident:</p>	<p>Die Genehmigung des Bebauungsplanes und seine Auslegung sind gemäß § 12 BBauG am 19. 5. 1971 in der Zeit vom im Amtlichen Bekanntmachungsblatt des Kreises Iserlohn Nr. 5 bekannt gemacht worden. Sümmer, den 30. 3. 1971</p> <p>Der Bürgermeister:</p>