

FESTSETZUNGEN

Bisherige:
Gem. § 9 Abs. 1 Nr. 8 BBauG alter Fassung

Öffentliche Grünfläche (Robinson-Spielplatz)

Neue:
Gem. § 9 Abs. 1 Nr. 2 BBauG neuer Fassung

 Nicht überbaubare Grundstücksfläche mit der Bindung zur Erhaltung vorhandener Strauchgruppen gem. § 9 Abs. 1 Nr. 25 BBauG

Gem. § 9 Abs. 1 Nr. 11 BBauG

 Begrenzungslinie der öffentlichen Verkehrsflächen



 Öffentliche Verkehrsfläche mit Treppenanlage, nur für Fußgänger

Gem. § 9 Abs. 1 Nr. 12 BBauG

 Versorgungsflächen; hier: Umformerstation

Gem. § 9 Abs. 7 BBauG

 Abgrenzung des Änderungsbereiches

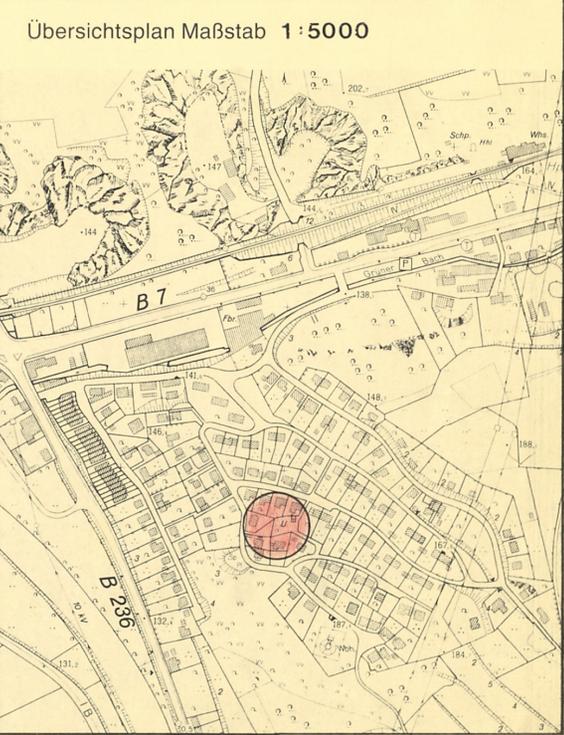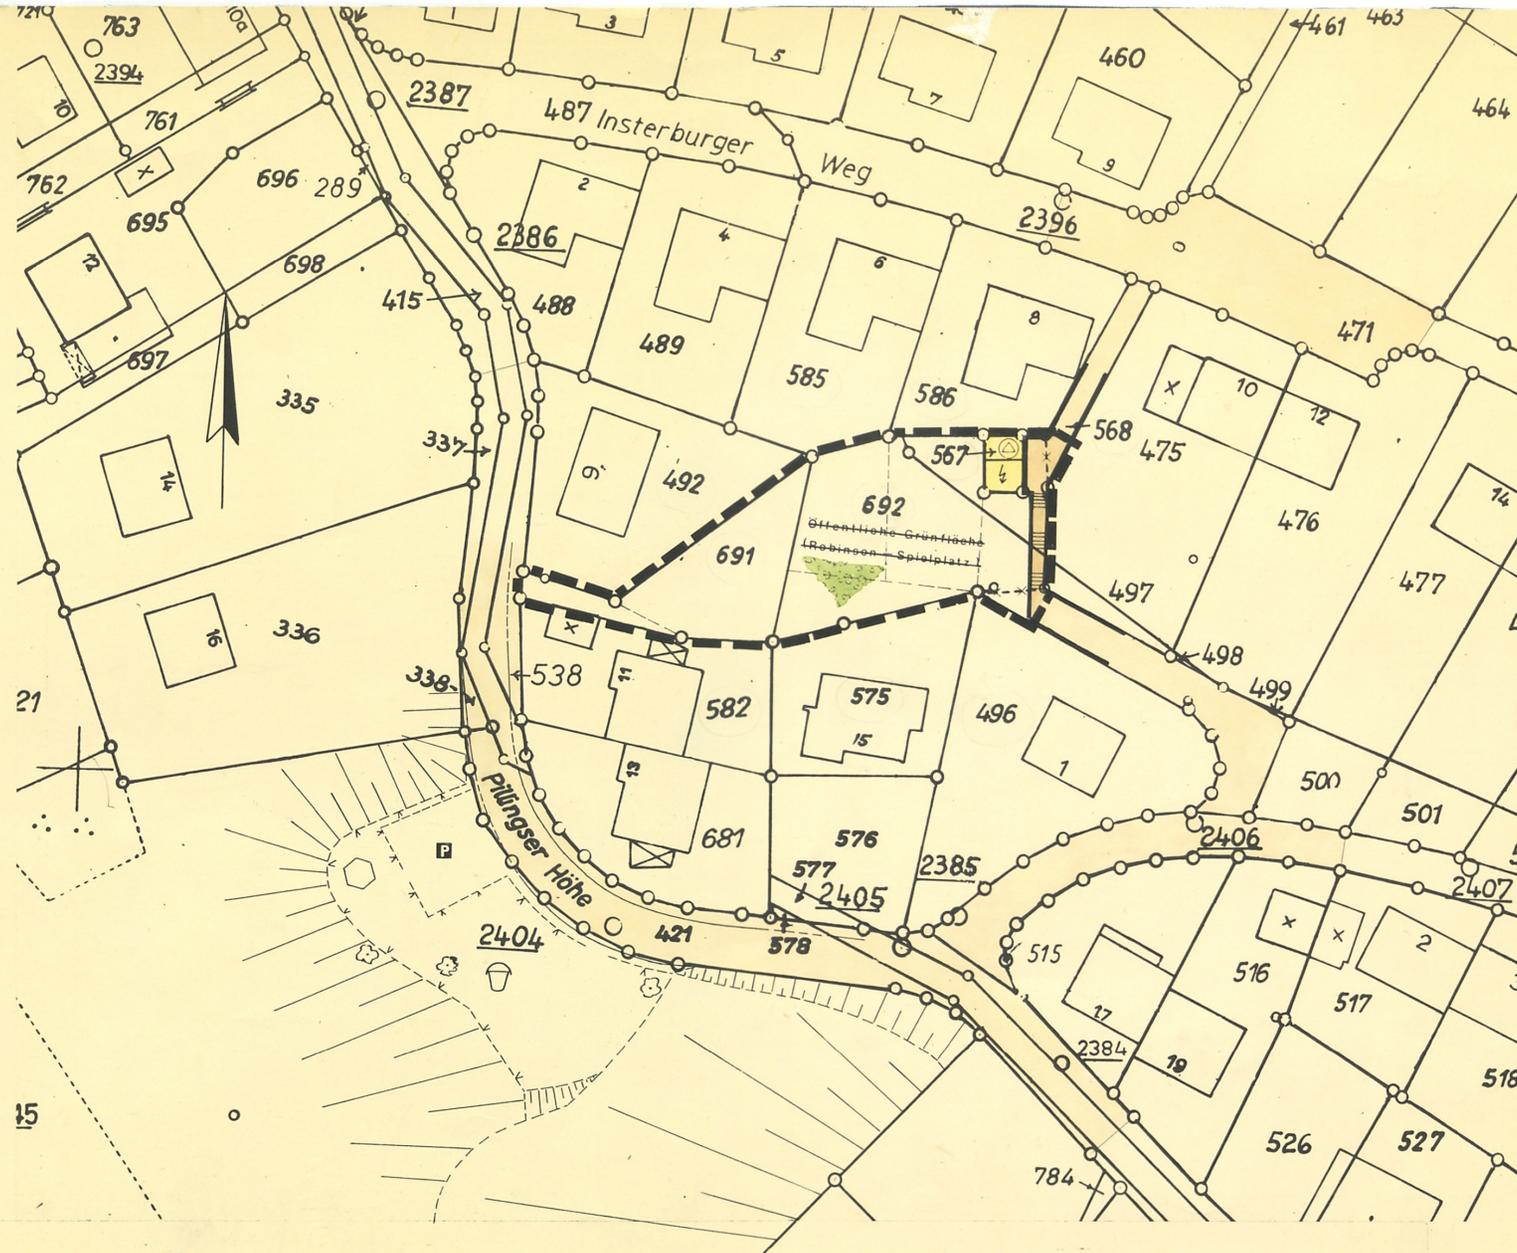

<p>Aufstellung</p> <p>Iserlohn, den 6.10.1980</p> <p>Der Stadtdirektor i. V.</p> <p>Stadtbaurat</p>	<p>Bearbeitung</p> <p>Planungsamt Vermessungsamt Tiefbauamt</p> <p>Iserlohn, den 6.10.1980</p> <p>Der Stadtdirektor i. A.</p> <p>Städt. Verm.-Dir.</p>	<p>Plangrundlage</p> <p>Die Plangrundlage entspricht den Anforderungen des § 1 der Planzeichenverordnung vom 19.1.1965 (BGBl. I S. 21).</p> <p>Die Darstellung der städtebaulichen Planung ist geometrisch eindeutig.</p> <p>Iserlohn, den 6.10.1980</p> <p>Der Stadtdirektor i. A.</p> <p>Städt. Verm.-Dir.</p>	<p>Aufstellungsbeschuß</p> <p>Der Rat der Stadt Iserlohn hat die Aufstellung der 5. Änderung des Bebauungsplanes Nr. 6 L gem. § 2 Abs. 6 BBauG vom 18.08.1976 (BGBl. I S. 2256) am 18.11.1980 beschlossen.</p> <p>Bürgermeister</p>	<p>Entwurfs- u. Offenlegungsbeschuß</p> <p>Der Rat der Stadt Iserlohn hat gem. § 2 a Abs. 6 BBauG vom 18.08.1976 (BGBl. I S. 2256) den Entwurf der 5. Änderung des Bebauungsplanes Nr. 6 L mit Begründung und die öffentliche Auslegung am 18.11.1980 beschlossen.</p> <p>Bürgermeister</p>	<p>Offenlegung</p> <p>Der vorliegende Änderungsentwurf und die Begründung haben gem. § 2 a Abs. 6 BBauG vom 18.8.76 vom 8. Dez. 1980 bis 15. Jan. 1981 einschließlich öffentlich ausgelegen.</p> <p>Iserlohn, den 16. Jan. 1981</p> <p>Der Stadtdirektor i. V.</p> <p>Stadtbaurat</p>
<p>Satzungsbeschuß</p> <p>Der Rat der Stadt Iserlohn hat die vorliegende 5. Änderung des Bebauungsplanes Nr. 6 L gem. § 10 BBauG vom 18.8.76 als Satzung und die Gestaltungssatzung gem. § 103 BauONW vom 15.7.76 am 19. Mai 1981 beschlossen.</p> <p>Bürgermeister</p>	<p>Genehmigung</p> <p>Diese 5. Änderung des Bebauungsplanes Nr. 6 L ist gem. § 11 BBauG in der Fassung der Bekanntmachung vom 18.08.1976 (BGBl. I S. 2256) mit Verfügung vom 15.09.1981 Az. 35.2.1-2.4 genehmigt worden.</p> <p>Arnsberg, den 15.09.1981</p> <p>Regierungspräsident im Auftrag</p> <p>Der Regierungspräsident Arnsberg</p>	<p>Bekanntmachung-Inkrafttreten</p> <p>Die Genehmigungsverfügung des Regierungspräsidenten vom 15.9.1981 Akz.: 35.2.1-2.4 Ort und Dauer der Auslegung der genehmigten 5. Änderung des Bebauungsplanes Nr. 6 L ist gem. § 12 BBauG vom 18.8.76 am 16.10.1981 bekannt gemacht worden. Die Bebauungsplanänderung wird am Tage nach der Bekanntmachung rechtsverbindlich.</p> <p>Iserlohn, den 16.10.1981</p> <p>Der Bürgermeister</p>	<p>Genehmigung der Gestaltungssatzung</p> <p>Diese Gestaltungssatzung ist gem. § 103 der Bauordnung für das Land NW (BauO NW) in der Fassung v. 27.1.70 (GV. N.W. 1970 S. 96), geändert durch Gesetz v. 15.7.1976 (GV. NW. 1976 S. 264/SGV. NW. 232) mit Verfügung vom 15.09.1981 genehmigt worden.</p> <p>Altena, den</p> <p>Der Oberkreisdirektor im Auftrag</p>	<p>Offenlegung</p> <p>Der vorliegende Änderungsentwurf und die Begründung haben gem. § 2 a Abs. 6 BBauG vom 18.8.76 vom 8. Dez. 1980 bis 15. Jan. 1981 einschließlich öffentlich ausgelegen.</p> <p>Iserlohn, den 16. Jan. 1981</p> <p>Der Stadtdirektor i. V.</p> <p>Stadtbaurat</p>	



STADT ISERLOHN

BEBAUUNGSPLAN NR. 6 L

Pillinger Kopf

Deckblatt zur 5. Änderung gem. § 2 BBauG

Maßstab 1:500