
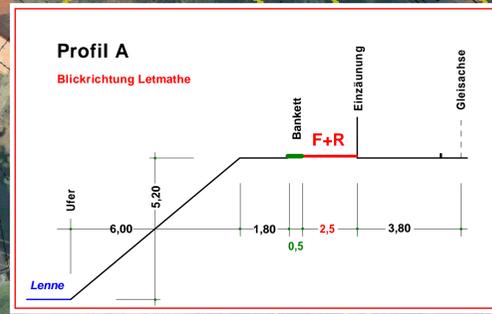


Anbindung Oeger Str. /
Richtung Hohenlimburg

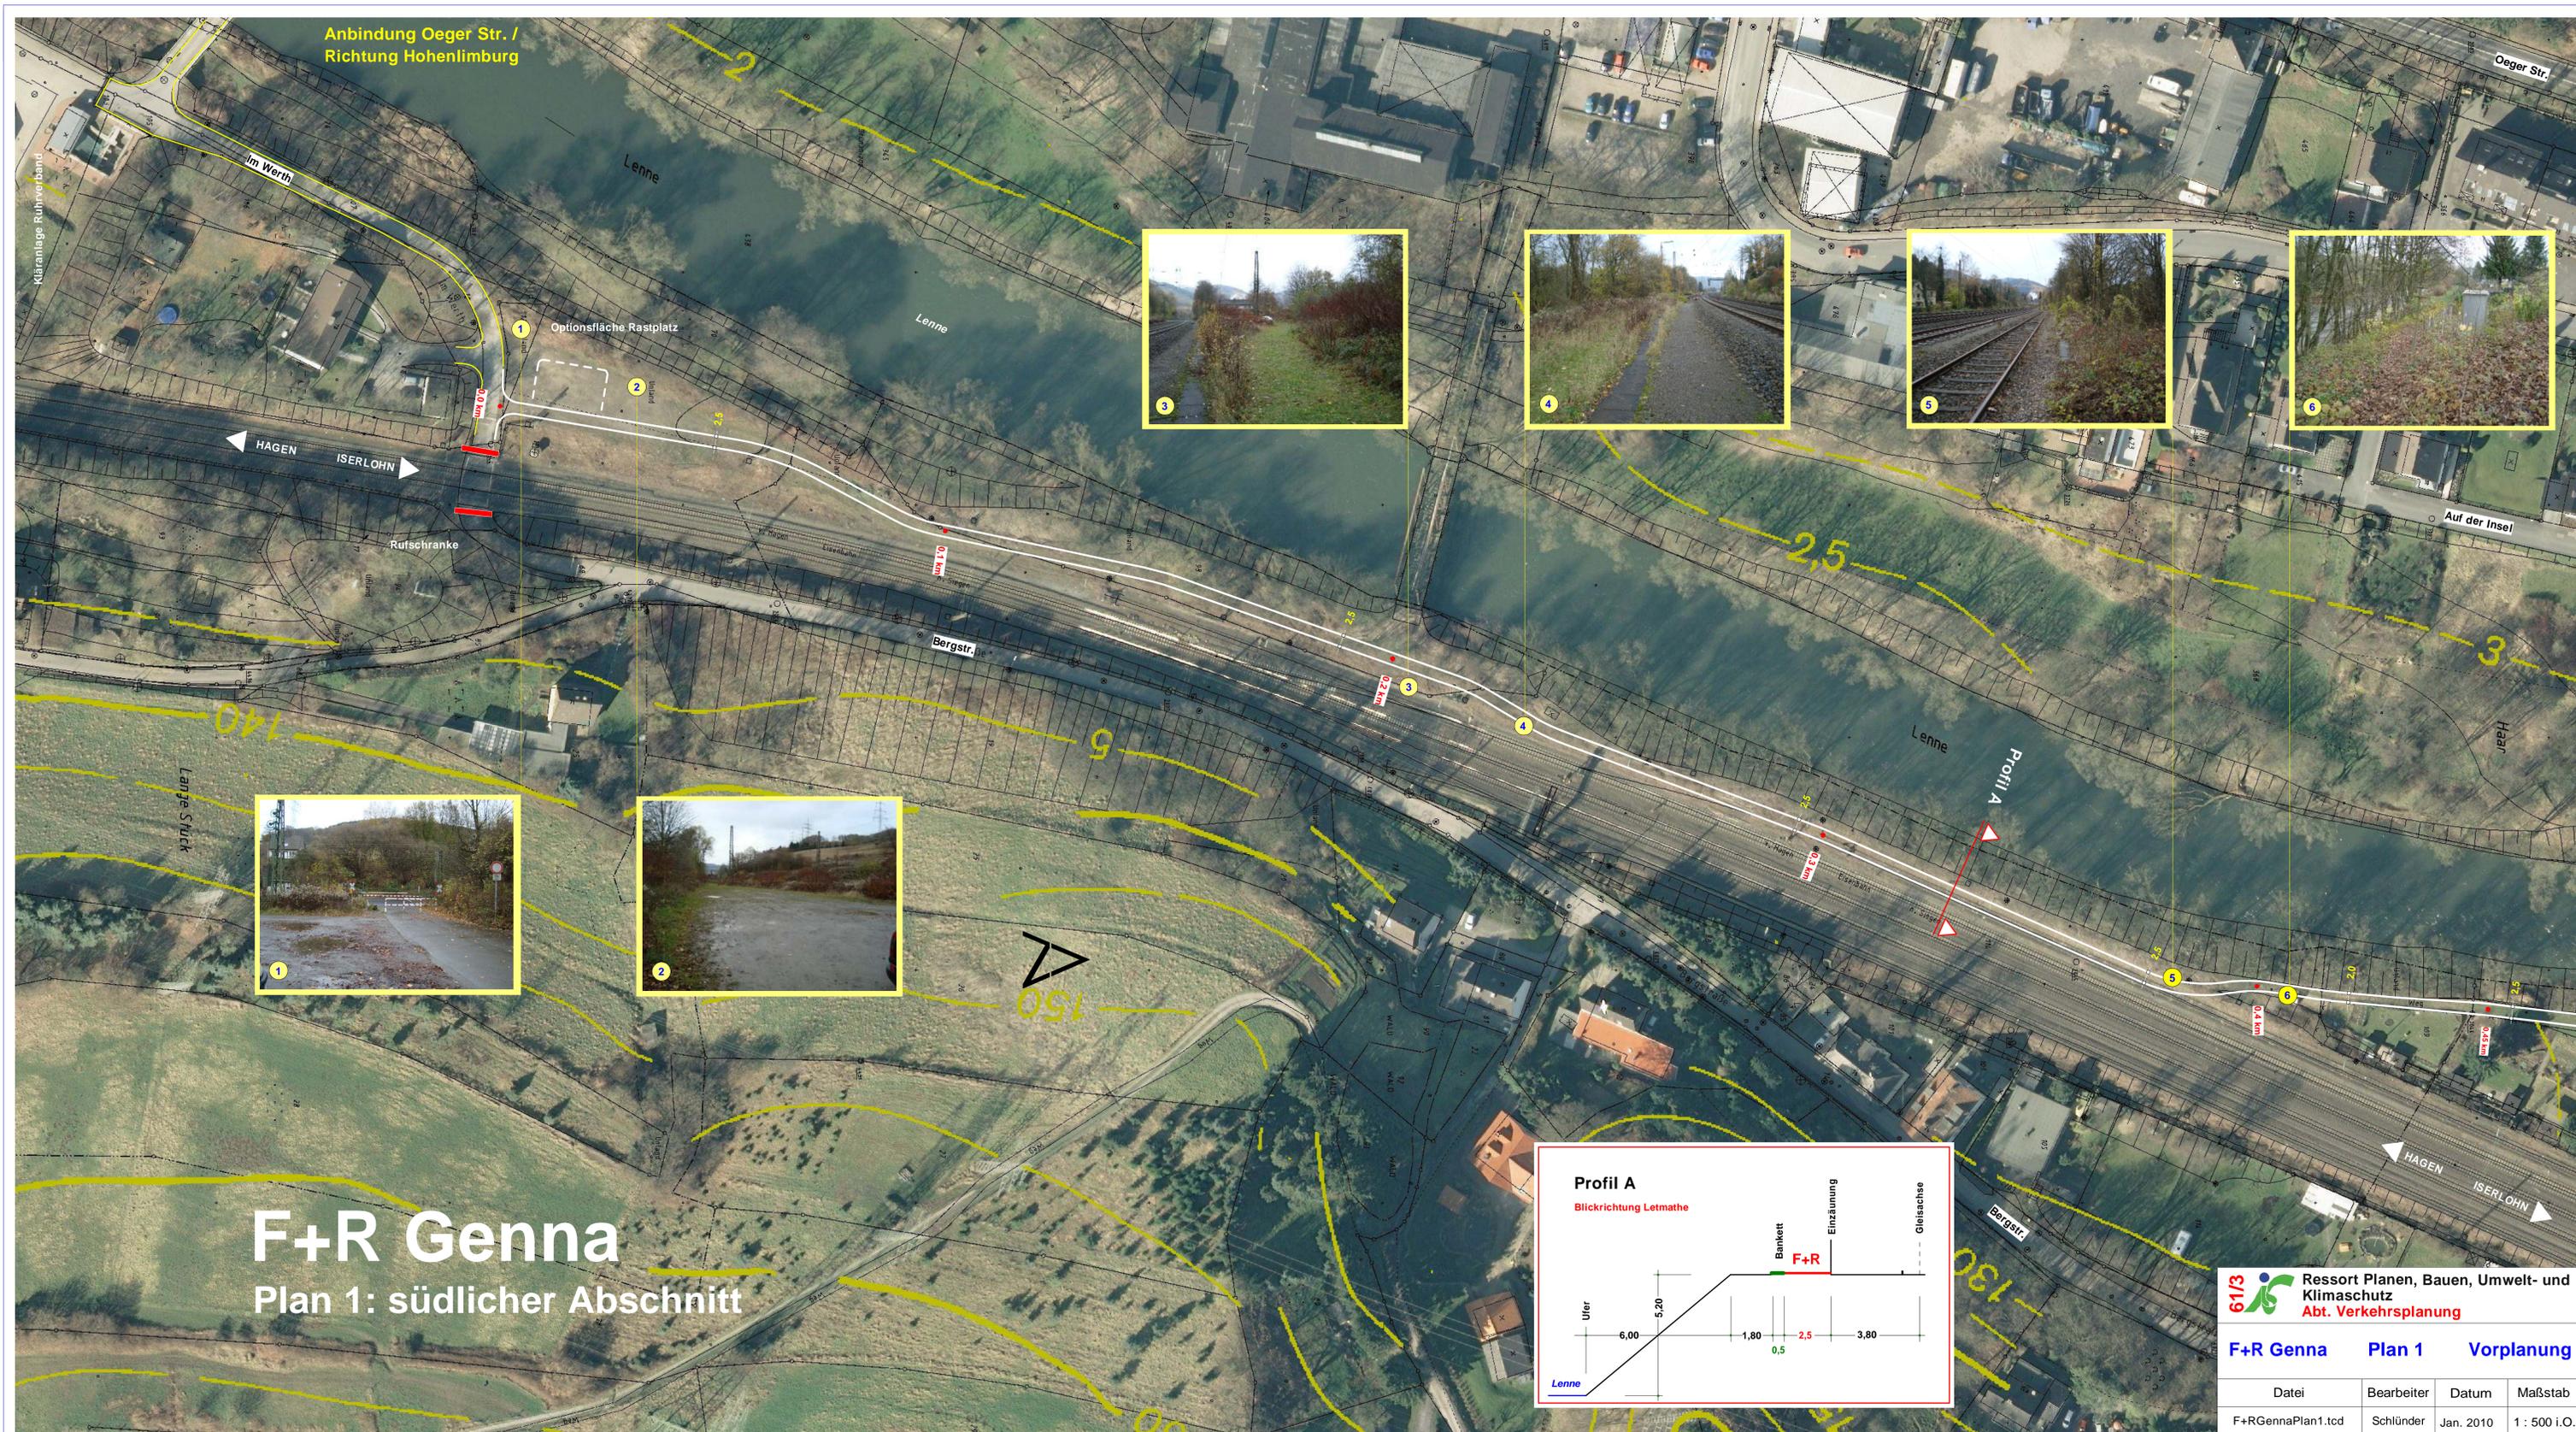

F+R Genna

Plan 1: südlicher Abschnitt

61/3 Ressort Planen, Bauen, Umwelt- und Klimaschutz
Abt. Verkehrsplanung

F+R Genna Plan 1 Vorplanung

Datei	Bearbeiter	Datum	Maßstab
F+RGennaPlan1.tcd	Schlünder	Jan. 2010	1 : 500 i.O.