


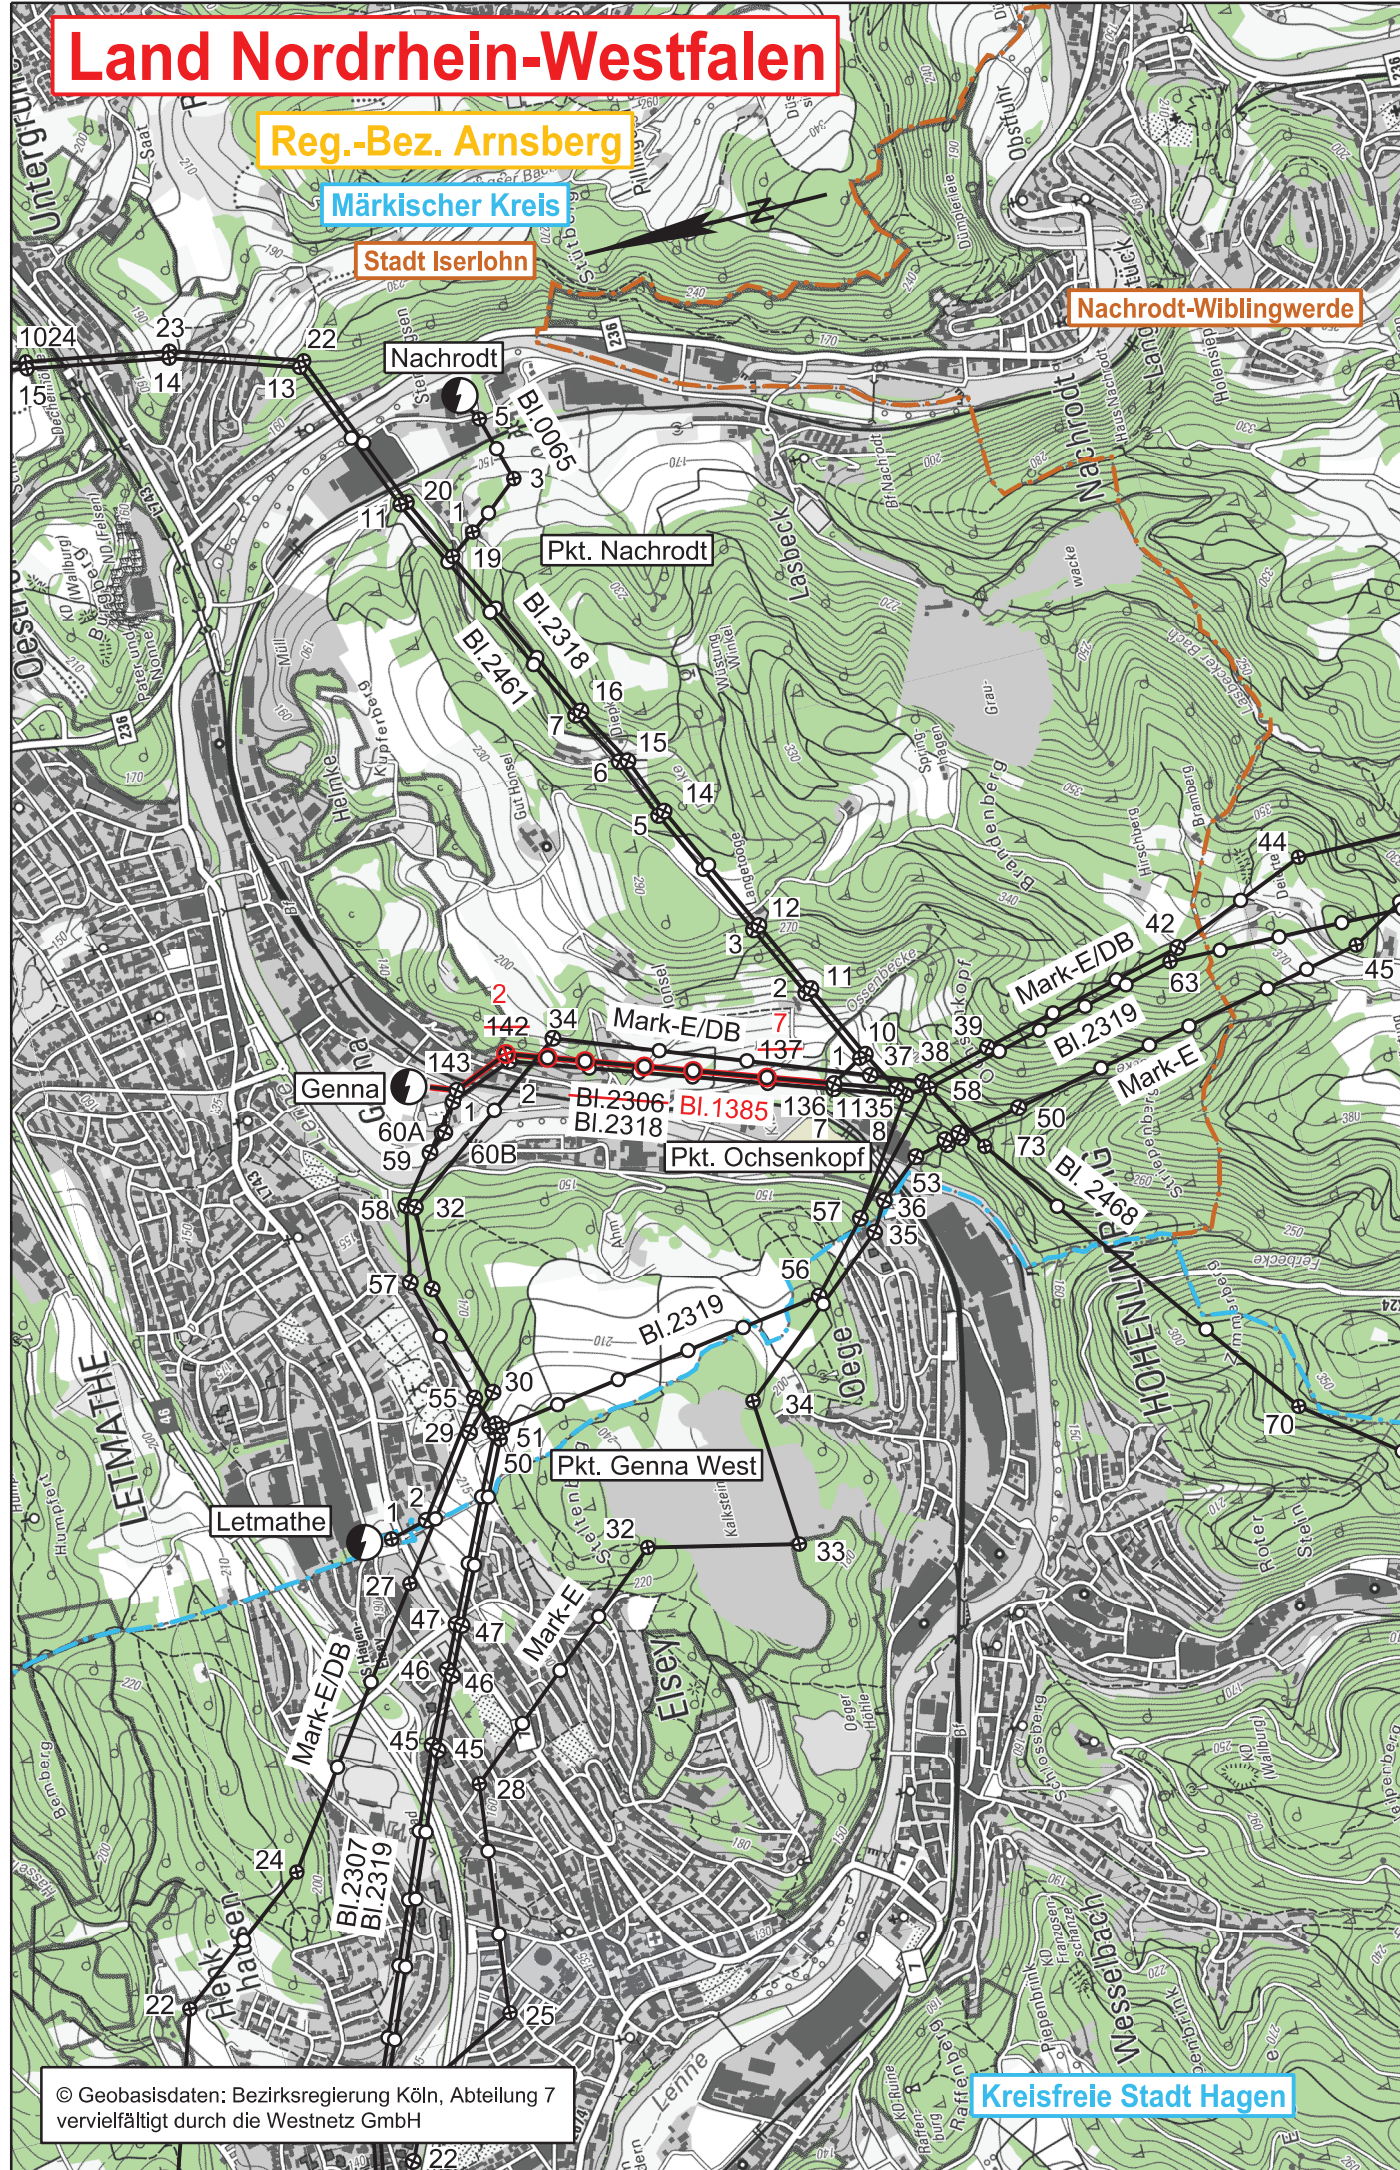

© Geobasisdaten: Bezirksregierung Köln, Abteilung 7
vervielfältigt durch die Westnetz GmbH

Kreisfreie Stadt Hagen

Legende

- Landesgrenze
- Reg.- Bez. Grenze
- Kreisgrenze
- Gemeindegrenze
- Umspannanlage (Bestand)
- Umspannanlage (Planung)
- Hochspannungsfreileitung (Bestand)
- Hochspannungsfreileitung (Bestand) wird demontiert
- Hochspannungsfreileitung (Planung)
- Hochspannungsfreileitung (Planung) in bestehender Leitungsachse
- Trag-/ Abspannmast (Bestand)
- Trag-/ Abspannmast (Bestand) wird demontiert
- Trag-/ Abspannmast (Planung)
- Trag-/ Abspannmast (Planung) an bestehendem Standort
- Hochspannungskabel (Planung)
- Provisorium
- Walddeckter



Neubau einer 110-kV-Hochspannungsfreileitung zwischen Genna - Pkt. Ochsenkopf

110-kV-Hochspannungsfreileitung
Genna - Pkt. Ochsenkopf, Bl.1385

Übersichtsplan 1:25000

Auslegungsvermerk der Gemeinde
(Anhörungsverfahren § 43a EnWG i.V.m. § 73 VwVfG)

Der Plan hat ausgelegen in der Zeit vom 20
bis 20

in der Gemeinde

Gemeinde

Siegel

Planfeststellungsvermerk der Planfeststellungsbehörde

Nach § 43b EnWG i.V.m. § 74 VwVfG planfestgestellt durch Beschluss vom 20

Planfeststellungsbehörde

Siegel

Auslegungsvermerk der Gemeinde
(Planfeststellungsbeschluss und festgestellter Plan (§ 43b EnWG i.V.m. § 74 VwVfG))

Der Planfeststellungsbeschluss und Ausfertigung des festgestellten Planes vom 20
haben ausgelegen in der Zeit bis 20

in der Gemeinde

Gemeinde

Siegel

Zur Planfertigung verwendete TK25::

Stand:	11.08.2014	11:20:36
Erstellt:	01.02.2012	09:15:00

