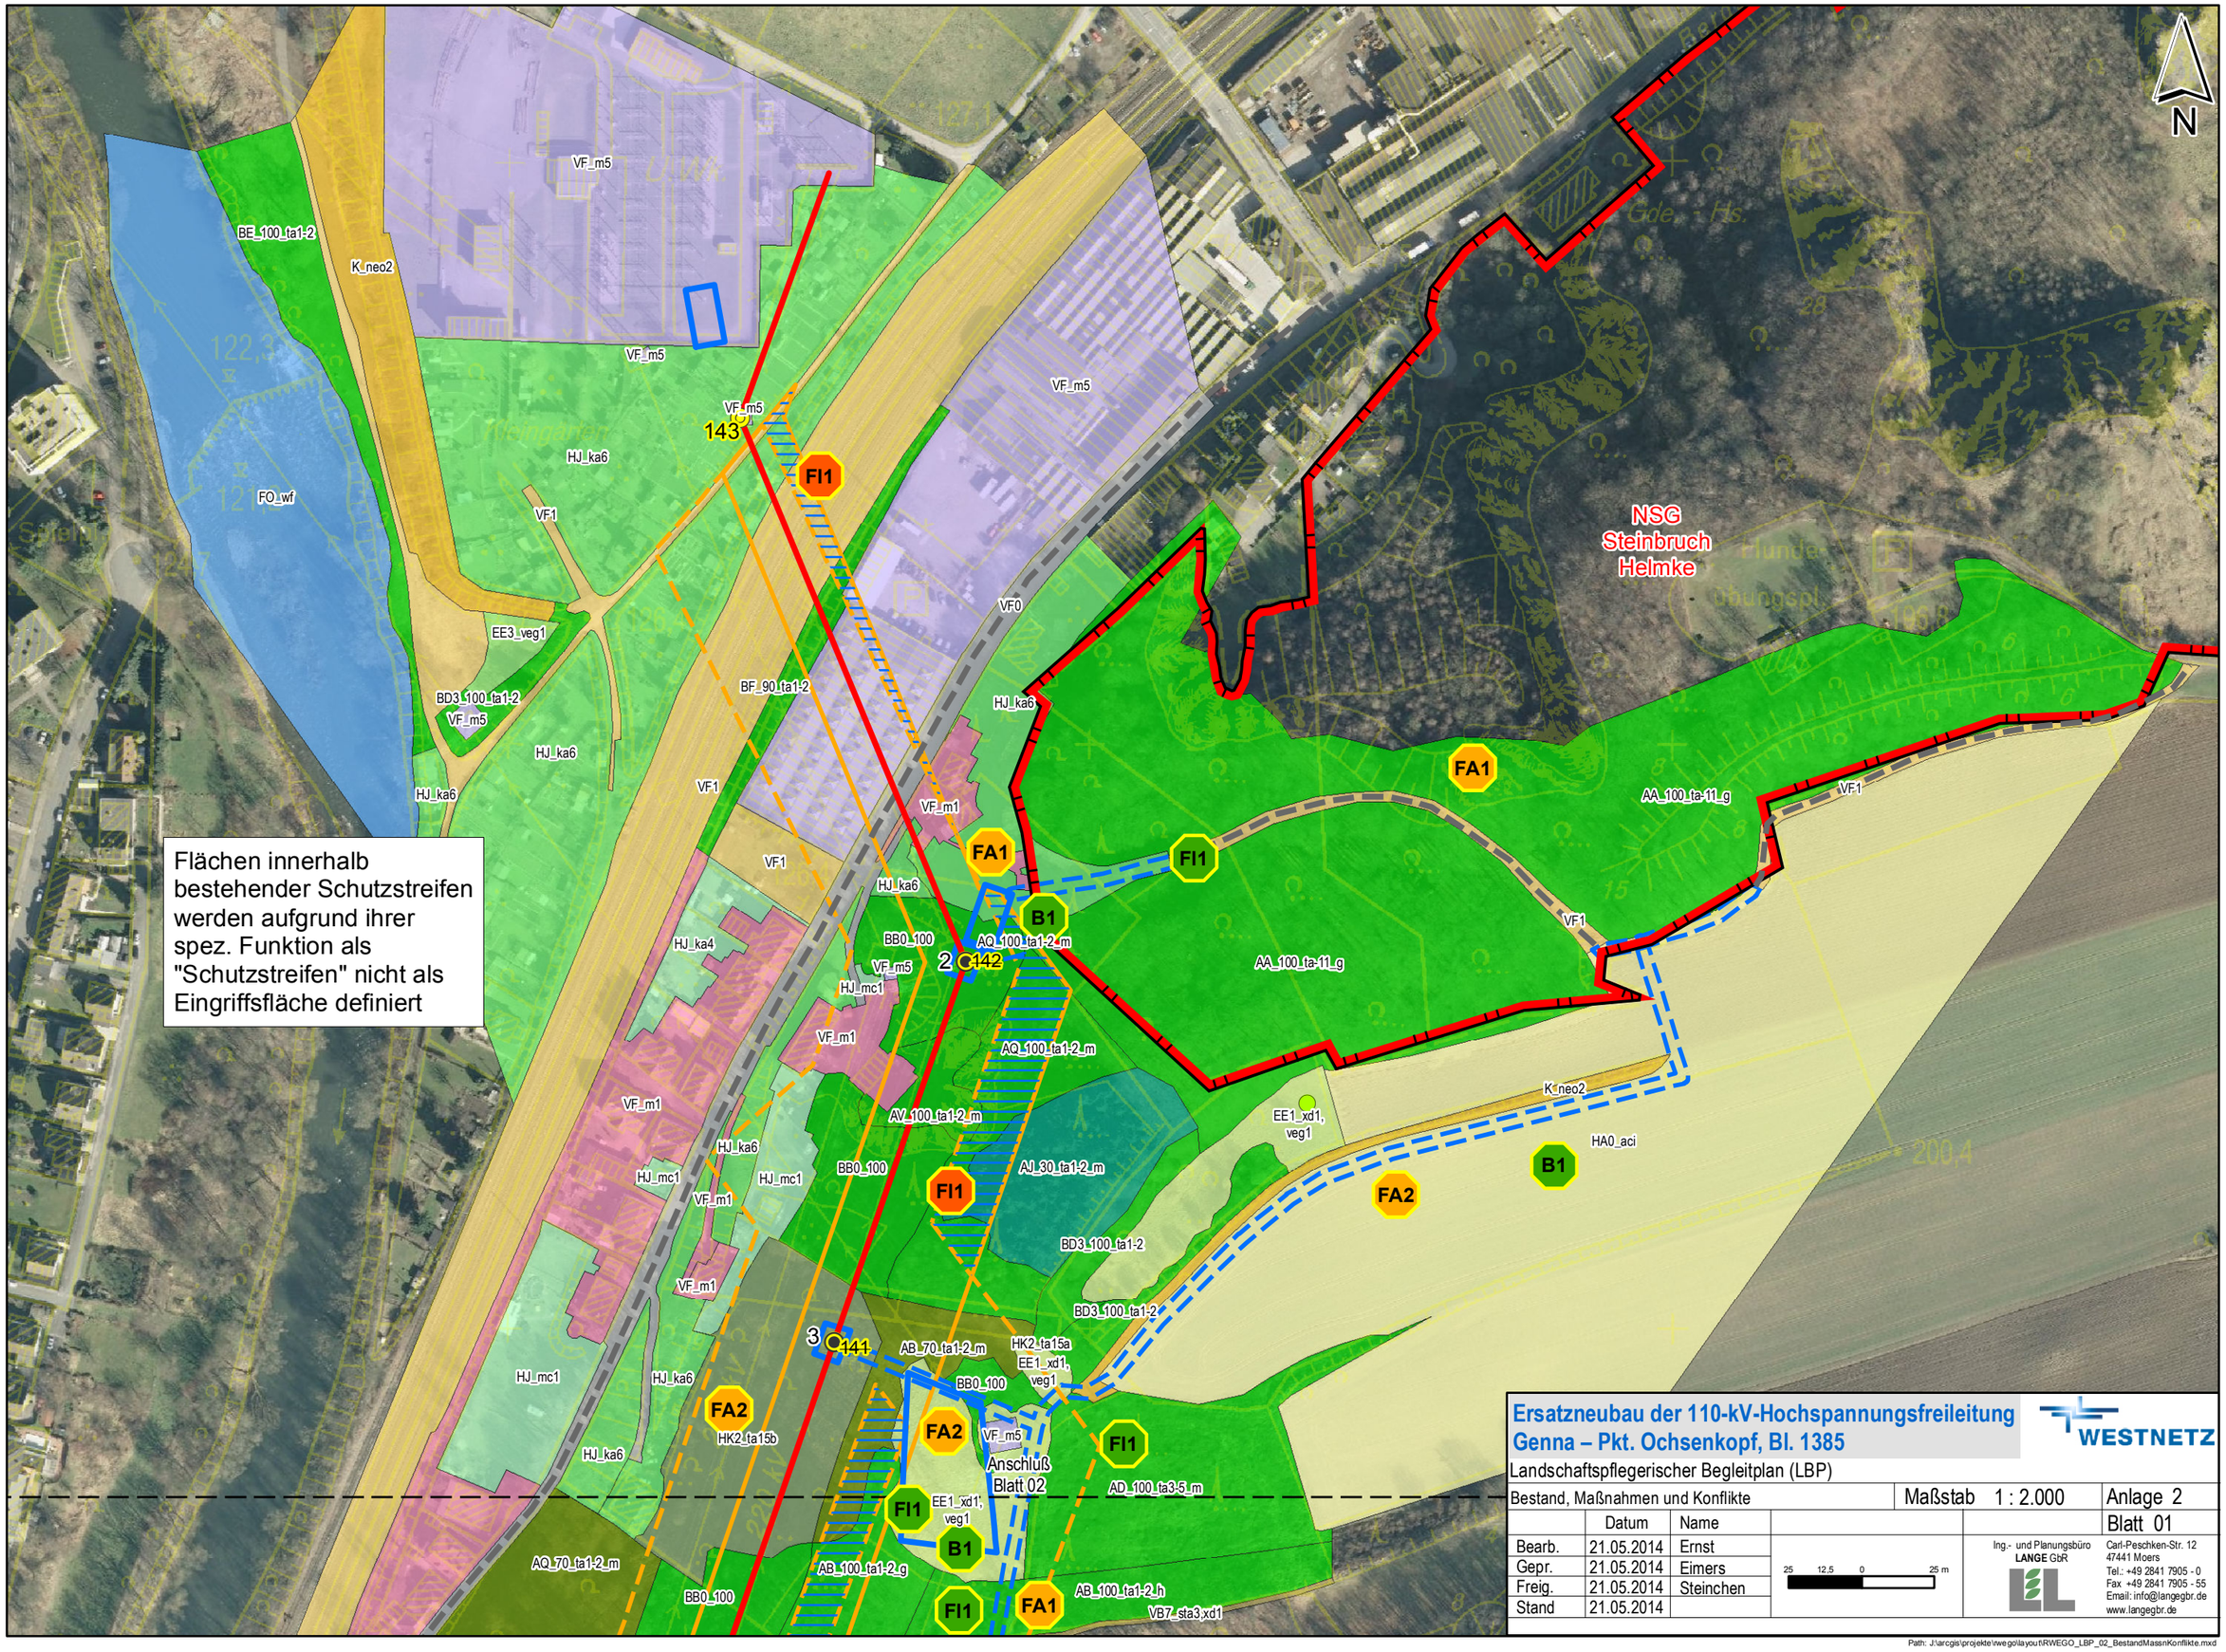

Ersatzneubau der 110-kV-Hochspannungsfreileitung Genna – Pkt. Ochsenkopf, Bl. 1385

WESTNETZ

Landschaftspflegerischer Begleitplan (LBP)

Bestand, Maßnahmen und Konflikte			Maßstab 1 : 2.000	Anlage 2
				Blatt 01
	Datum	Name		
Bearb.	21.05.2014	Ernst		
Gepr.	21.05.2014	Eimers		
Freig.	21.05.2014	Steinchen		
Stand	21.05.2014			

25 12,5 0 25 m

Ing.- und Planungsbüro
LANGE GbR
Carl-Peschken-Str. 12
47441 Moers
Tel.: +49 2841 7905 - 0
Fax +49 2841 7905 - 55
Email: info@langegbr.de
www.langegbr.de

Path: J:\arcgis\projekte\rwego\layout\RWEGO_LBP_02_BestandMassnKonflikte.mxd

Flächen innerhalb bestehender Schutzstreifen werden aufgrund ihrer spez. Funktion als "Schutzstreifen" nicht als Eingriffsfläche definiert

Anschluß Blatt 01

Anschluß Blatt 03

N

Ersatzneubau der 110-kV-Hochspannungsfreileitung Genna – Pkt. Ochsenkopf, Bl. 1385

WESTNETZ

Landschaftspflegerischer Begleitplan (LBP)

Bestand, Maßnahmen und Konflikte			Maßstab 1 : 2.000	Anlage 2
	Datum	Name		Blatt 02
Bearb.	21.05.2014	Ernst		
Gepr.	21.05.2014	Eimers		
Freig.	21.05.2014	Steinchen		
Stand	21.05.2014			

25 12.5 0 25 m

Ing.- und Planungsbüro
LANGE GbR
Carl-Peschken-Str. 12
47441 Moers
Tel.: +49 2841 7905 - 0
Fax +49 2841 7905 - 55
Email: info@langegbr.de
www.langegbr.de

Path: J:\arcgis\projekte\rwego\layout\RWEGO_LBP_02_BestandMassnKonflikte.mxd

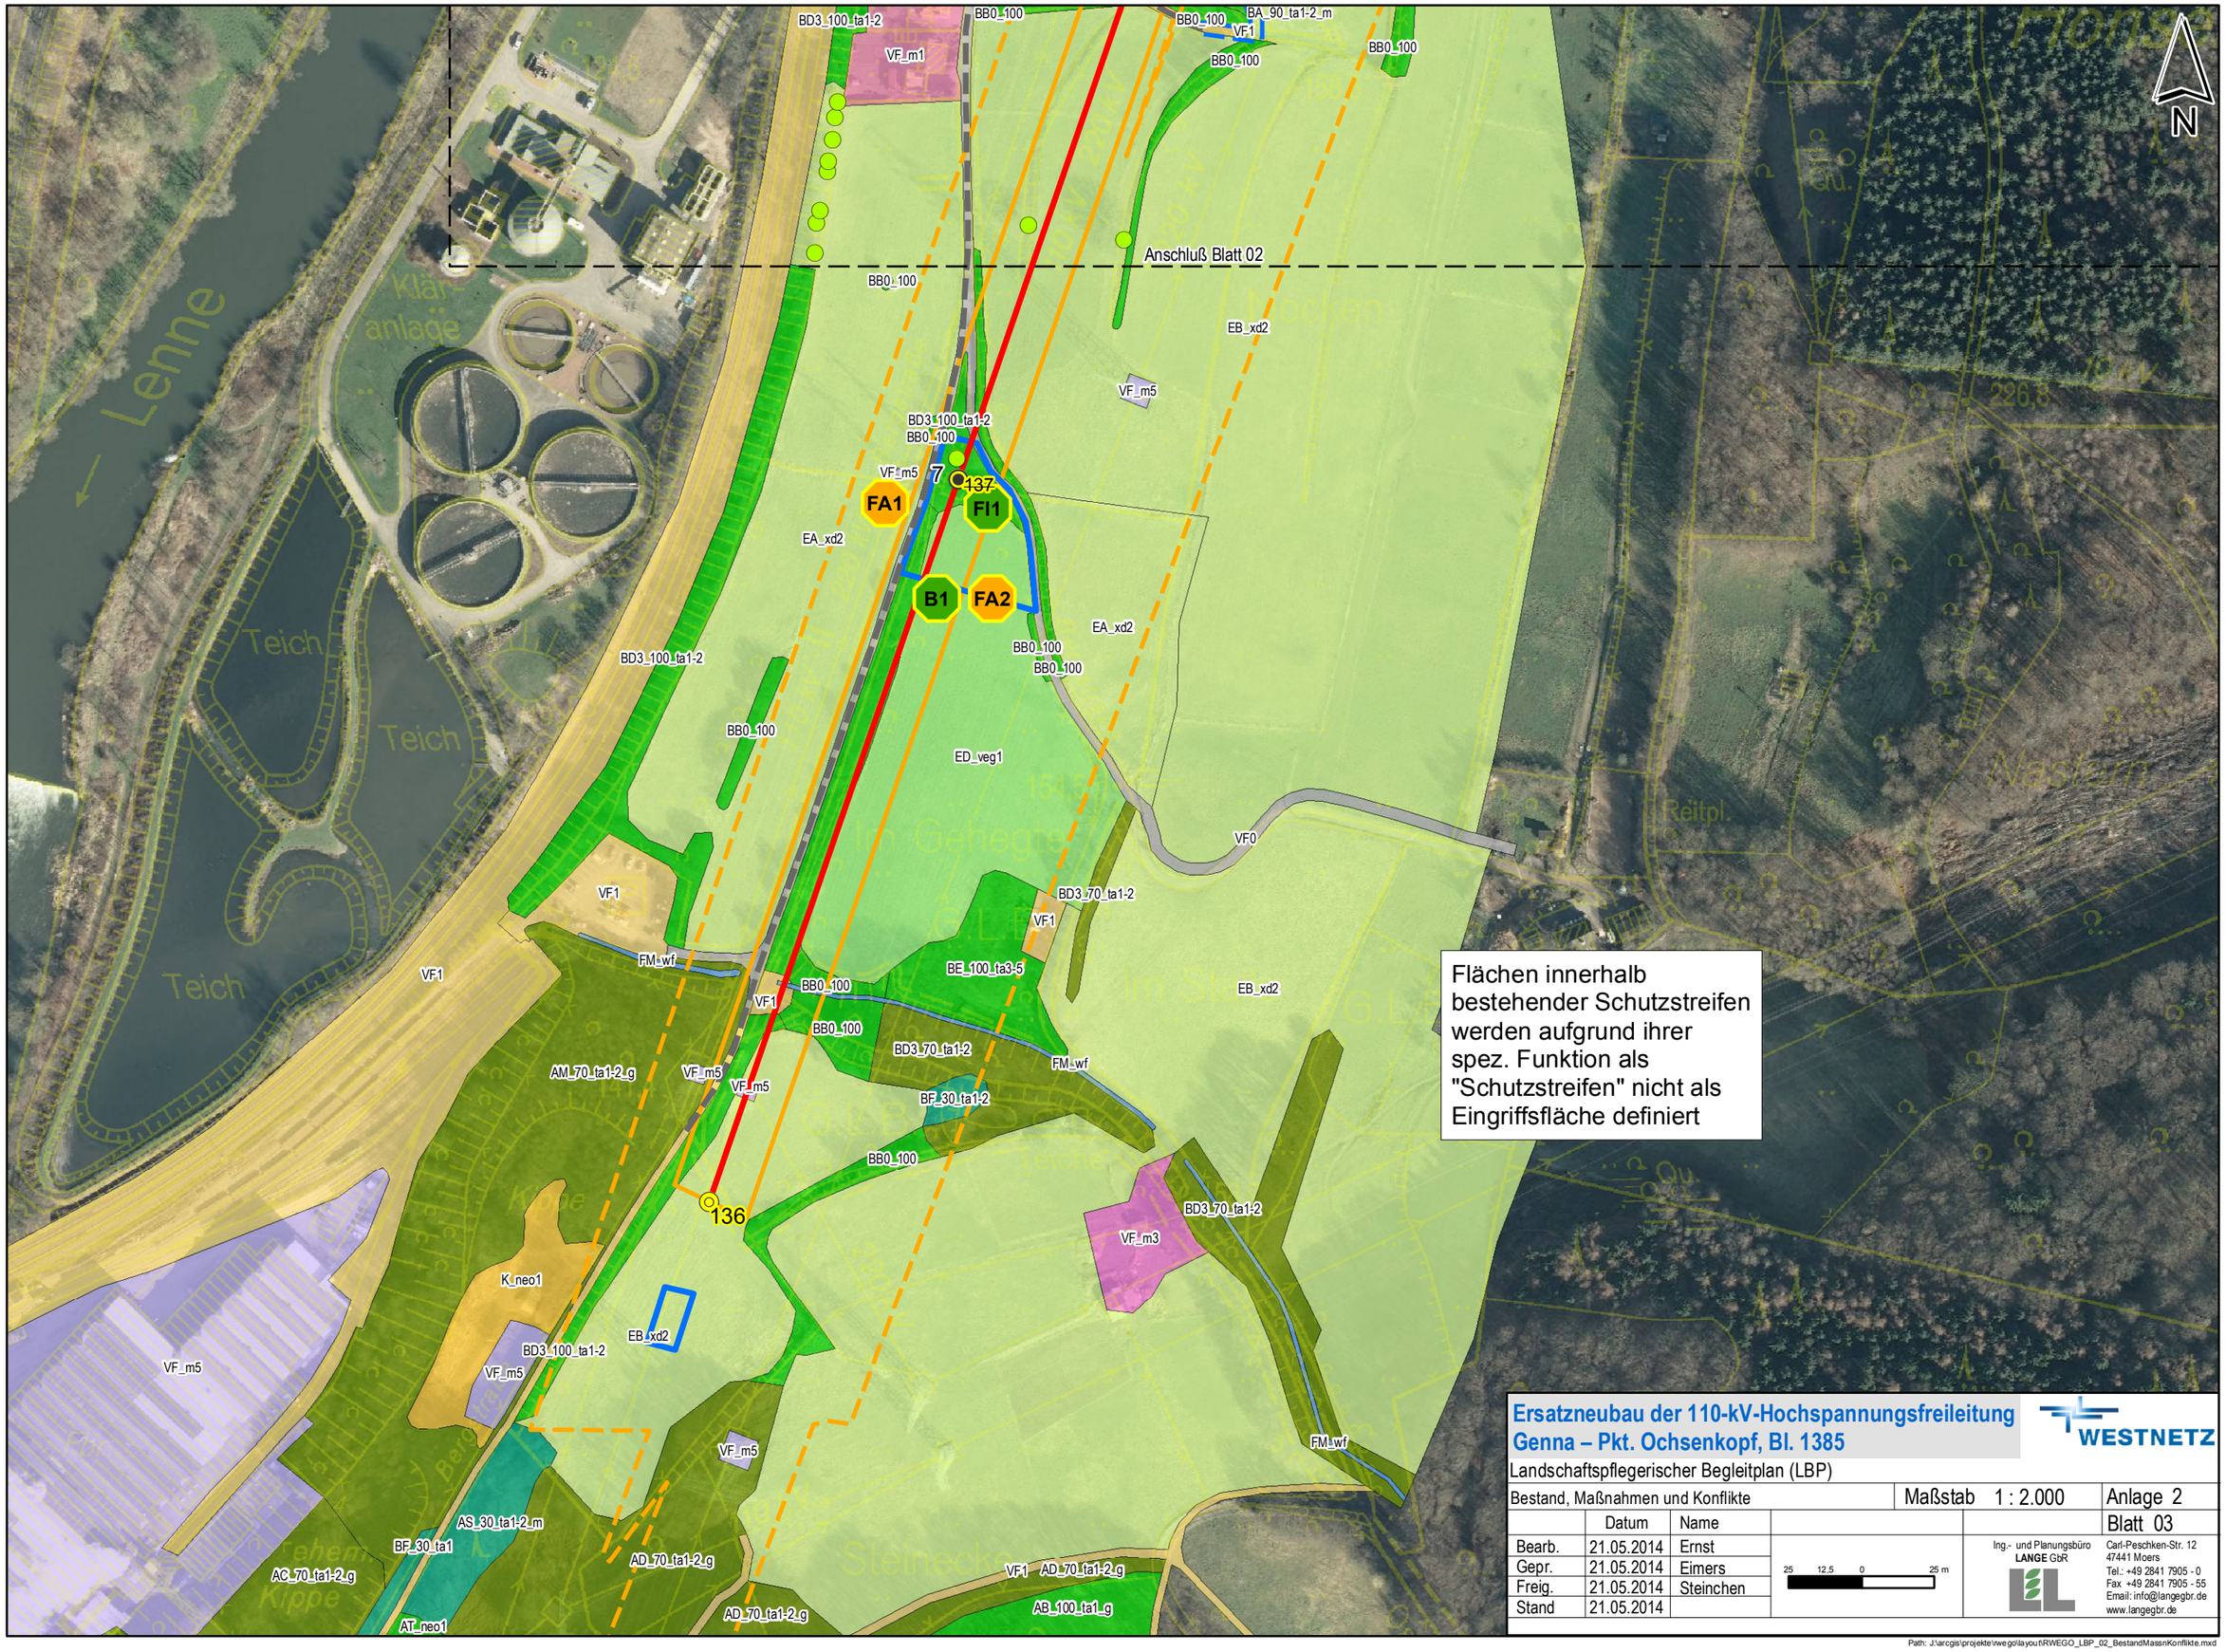

Ersatzneubau der 110-kV-Hochspannungsfreileitung Genna – Pkt. Ochsenkopf, Bl. 1385

WESTNETZ

Landschaftspflegerischer Begleitplan (LBP)

Bestand, Maßnahmen und Konflikte			Maßstab 1 : 2.000	Anlage 2
	Datum	Name		Blatt 03
Bearb.	21.05.2014	Ernst		
Gepr.	21.05.2014	Eimers		
Freig.	21.05.2014	Steinchen		
Stand	21.05.2014			

25 12,5 0 25 m

Ing.- und Planungsbüro
LANGE GbR
Carl-Peschken-Str. 12
47441 Moers
Tel.: +49 2841 7905 - 0
Fax +49 2841 7905 - 55
Email: info@langegbr.de
www.langegbr.de

Path: J:\arcgis\projekte\wego\layout\RWEGO_LBP_02_BestandMassnKonflikte.mxd