

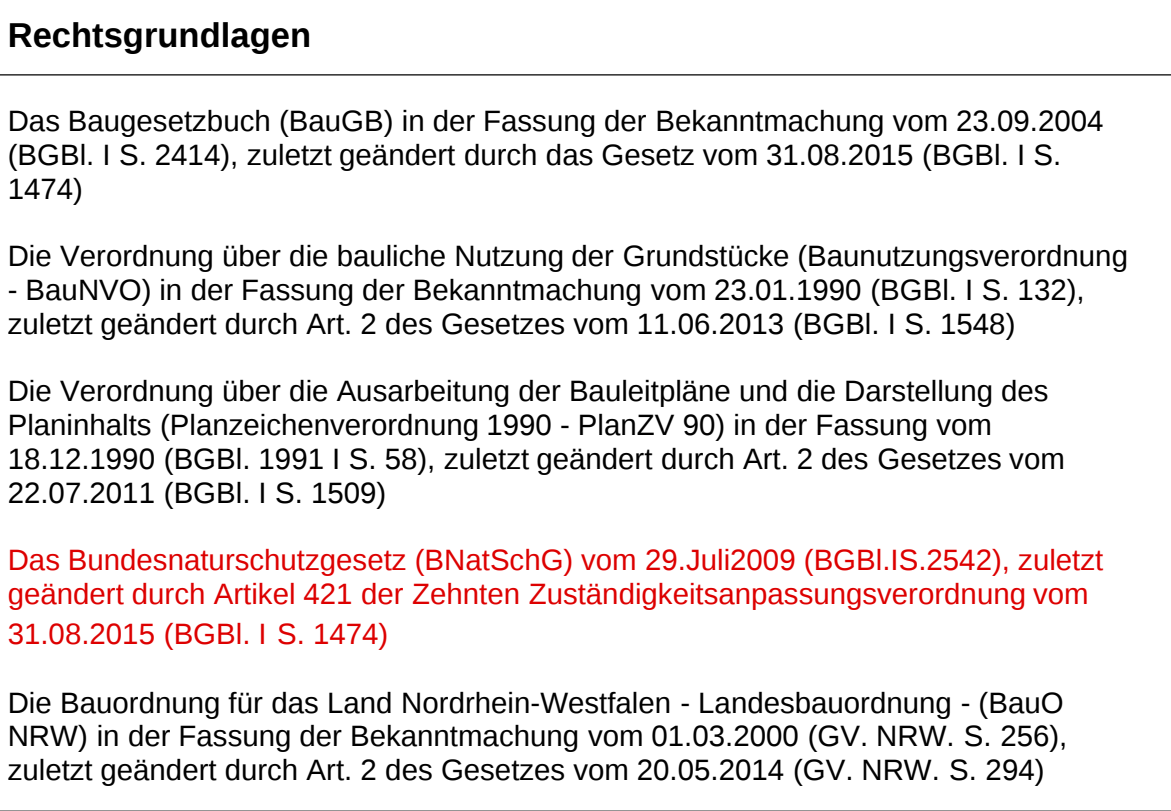
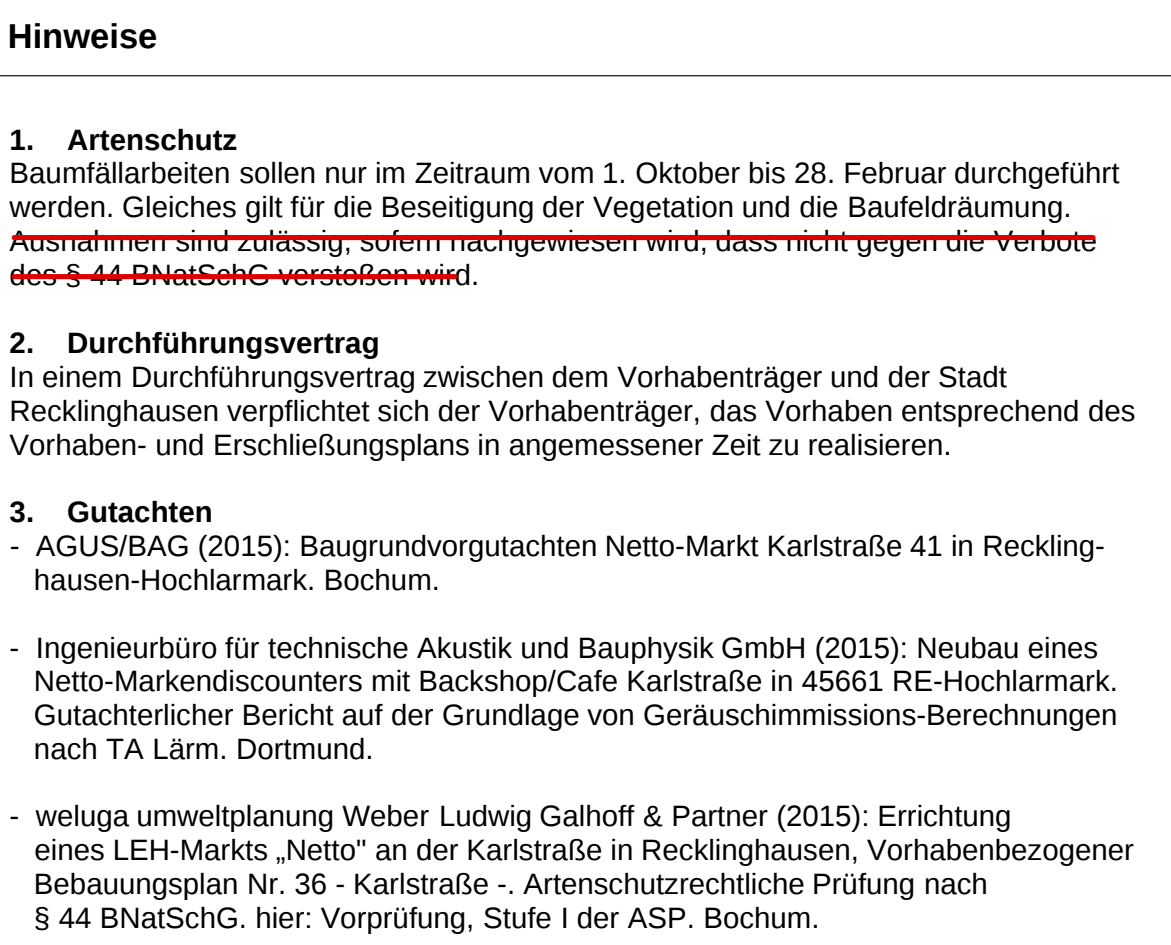
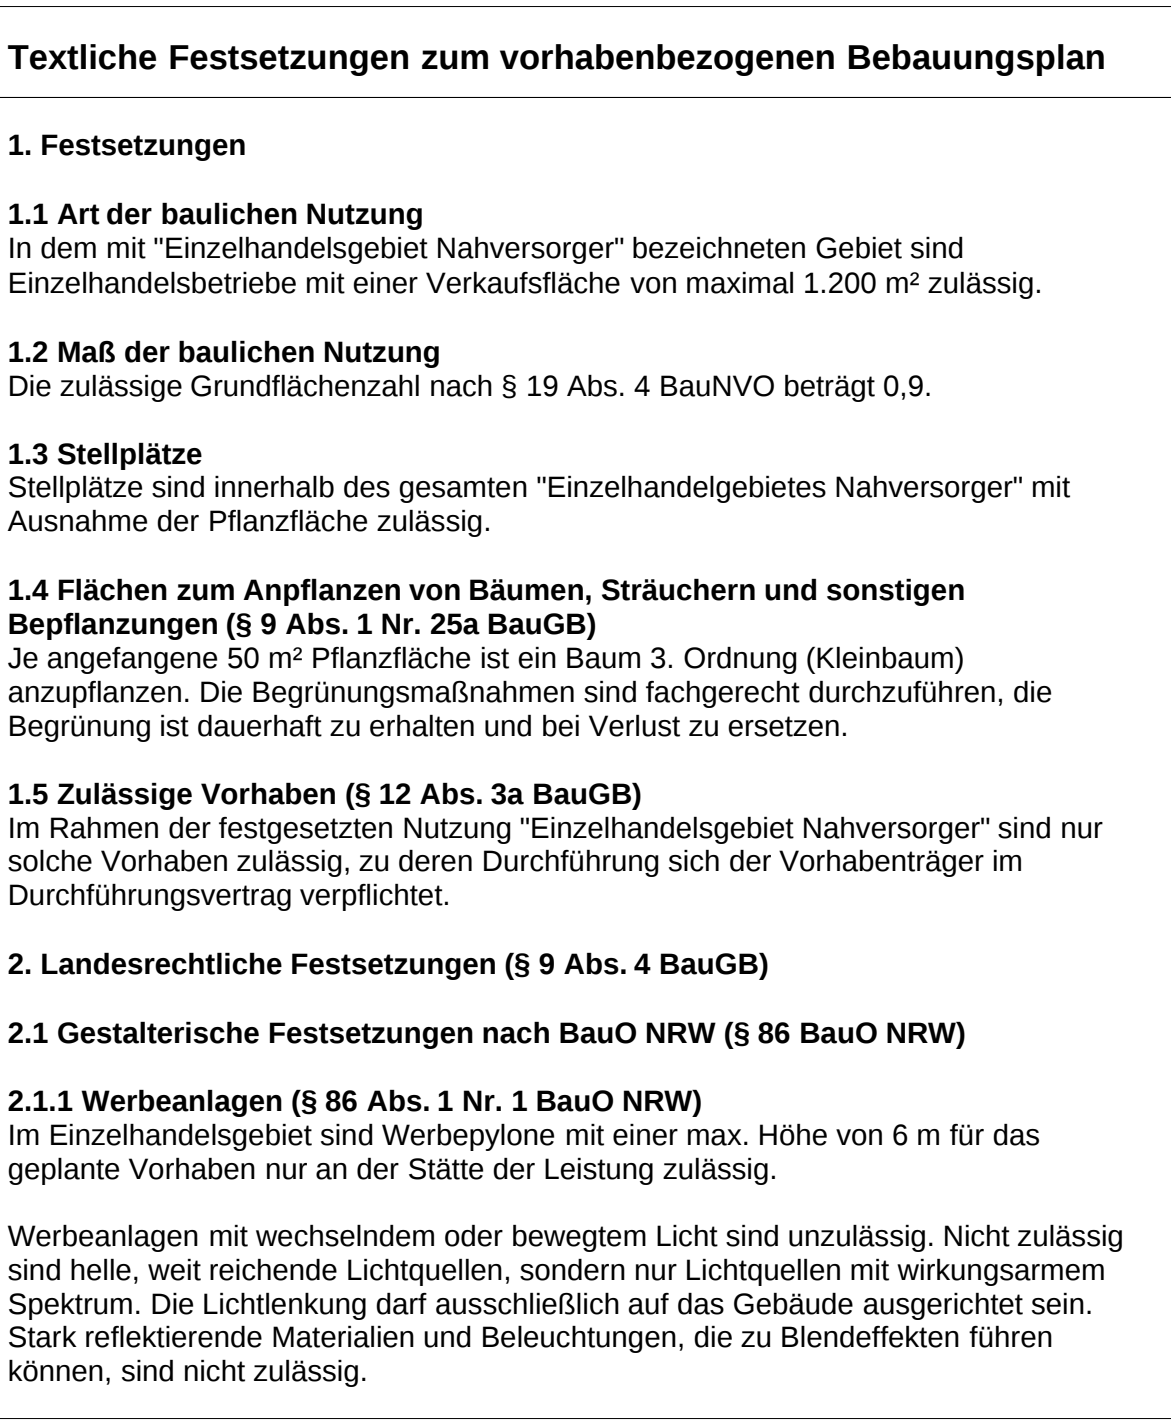
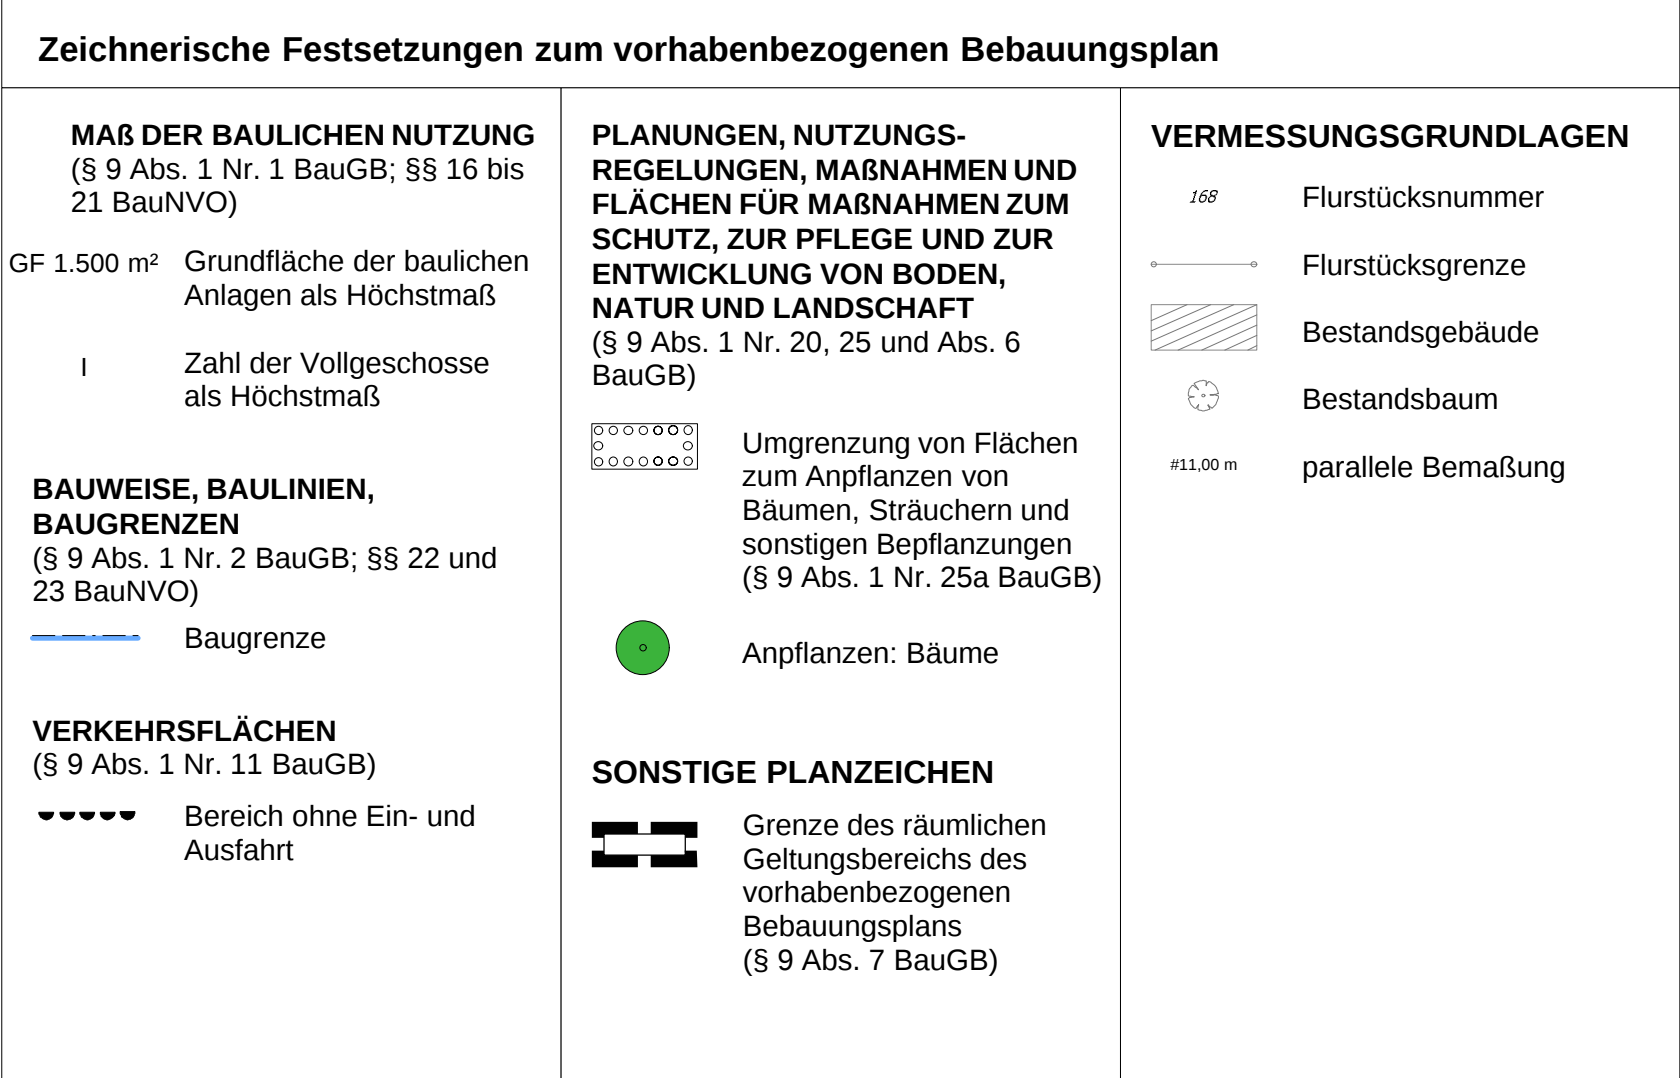
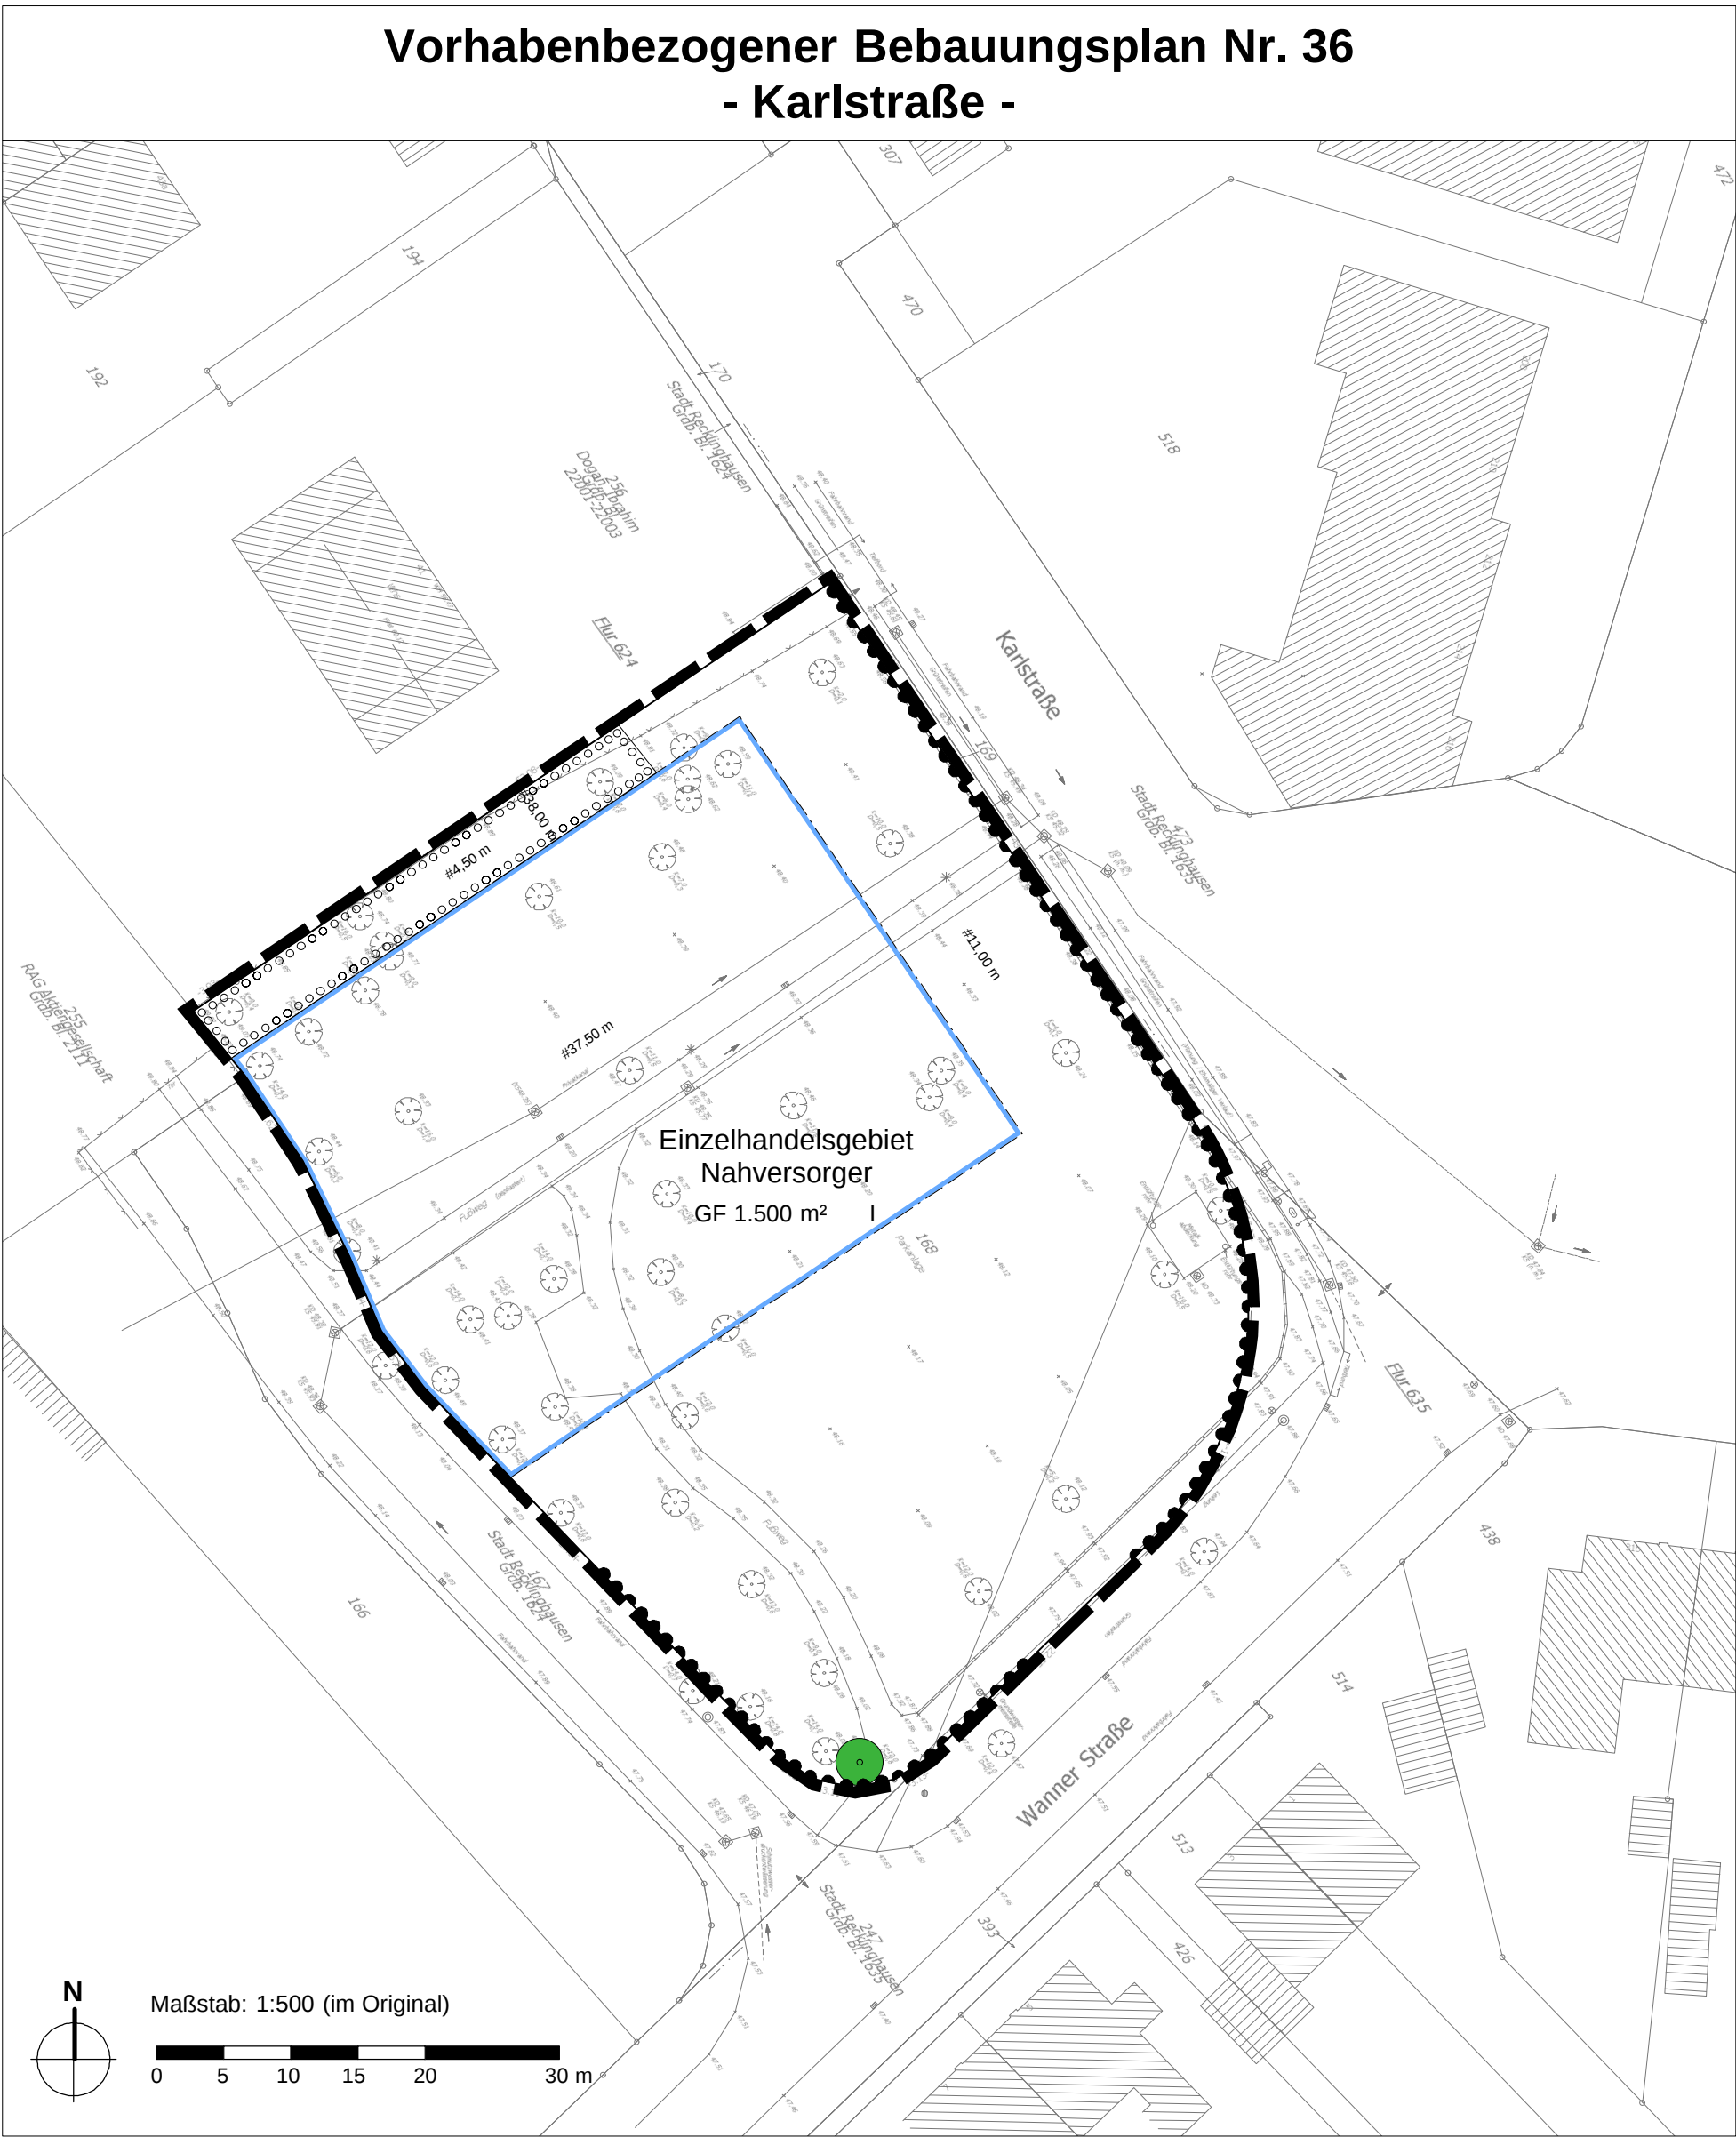
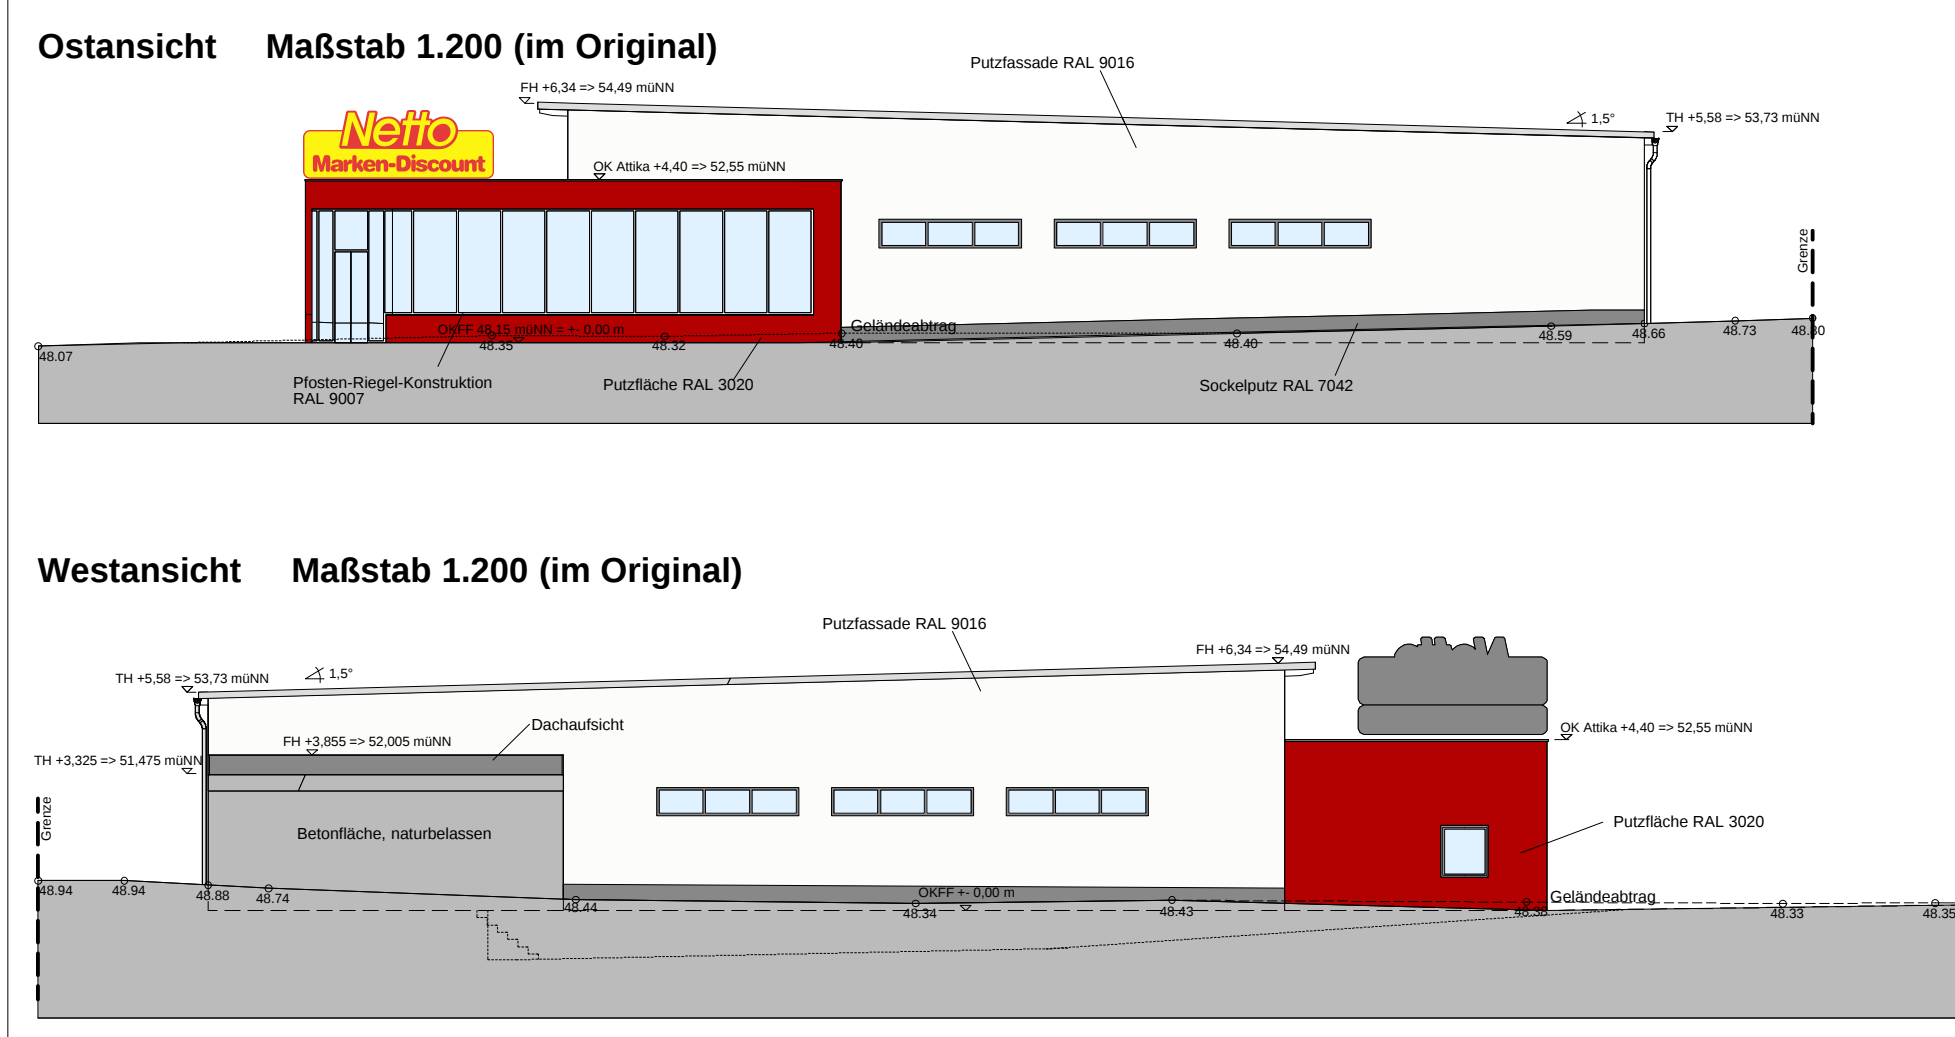


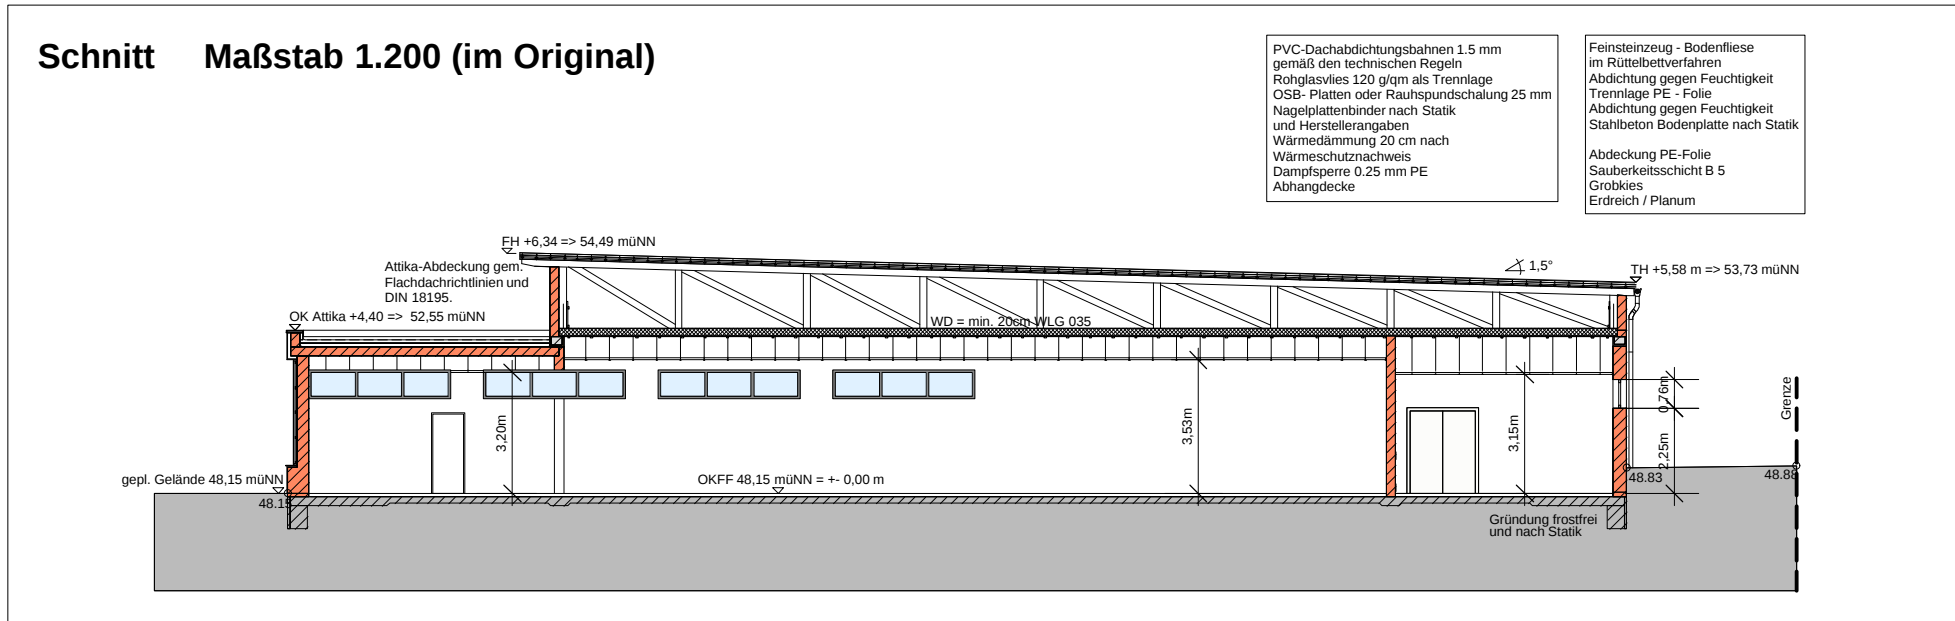

Verfahrensvermerke				
Die Planunterlagen entsprechen den Anforderungen des § 1 der Planzeichenverordnung. Die planungsrechtlichen Darstellungen und Festsetzungen entsprechen den Anforderungen des § 2 der Planzeichenverordnung.	Die frühzeitige Beteiligung der Öffentlichkeit wurde gemäß § 3 Abs. 1 BauGB durchgeführt.	Die öffentliche Auslegung der Planunterlagen erfolgte gemäß § 3 Abs. 2 BauGB i.V.m. § 3 Abs. 2 Satz 3 BauGB in der Zeit vom 23.11.2015 bis 23.12.2015 einschließlich.	Der Rat der Stadt Recklinghausen hat am diesen Plan gemäß § 10 BauGB als Satzung beschlossen.	Der Satzungsbeschluss des Rates wurde gemäß § 10. Abs. 3 BauGB im Amtsblatt für die Stadt Recklinghausen Nr. vom unter Hinweis auf die öffentliche Auslegung und das Entfallen der Genehmigung ortsüblich bekannt gemacht.
Gummersbach, den 28.04.2015	Recklinghausen, den 11.09.2015	Recklinghausen, den 28.12.2015	Recklinghausen, den	Recklinghausen, den
gez. Flasche ObVI	Bürgermeister i. A.	Bürgermeister i. A.	Bürgermeister	Bürgermeister i. A.
	gez. Weber Städtischer Oberbaurat	gez. Weber Städtischer Oberbaurat	(Teschke)	Städtischer Oberbaurat

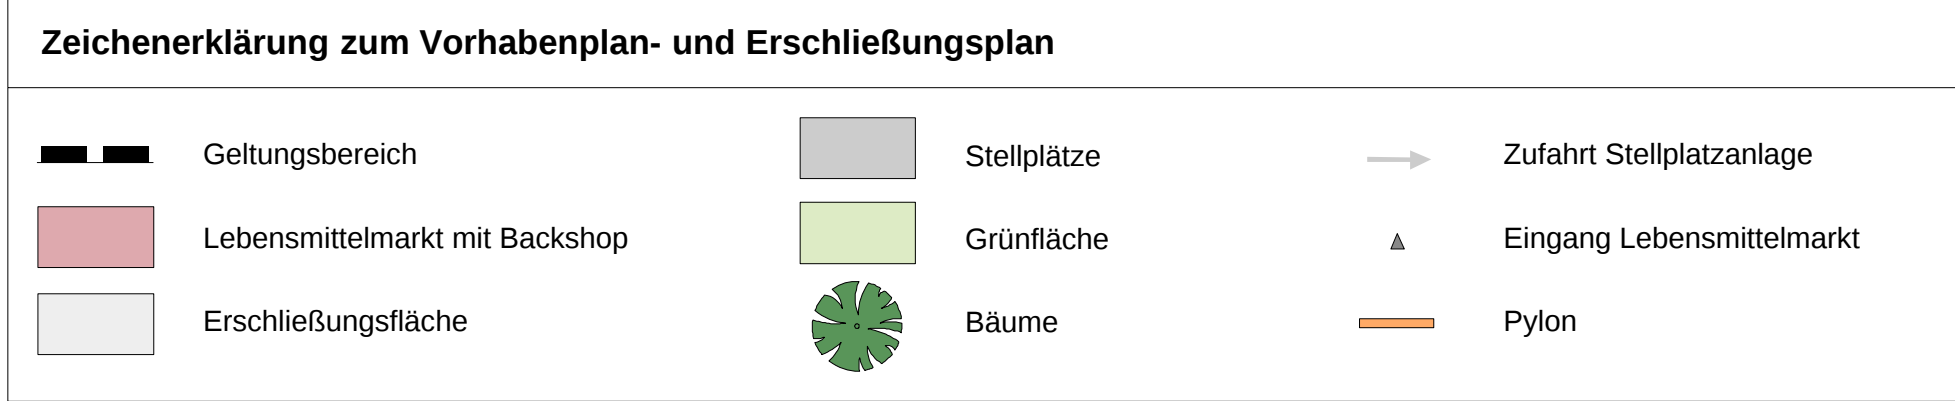