



Auszug aus dem Flächennutzungsplan 2013

Stand: März 2013

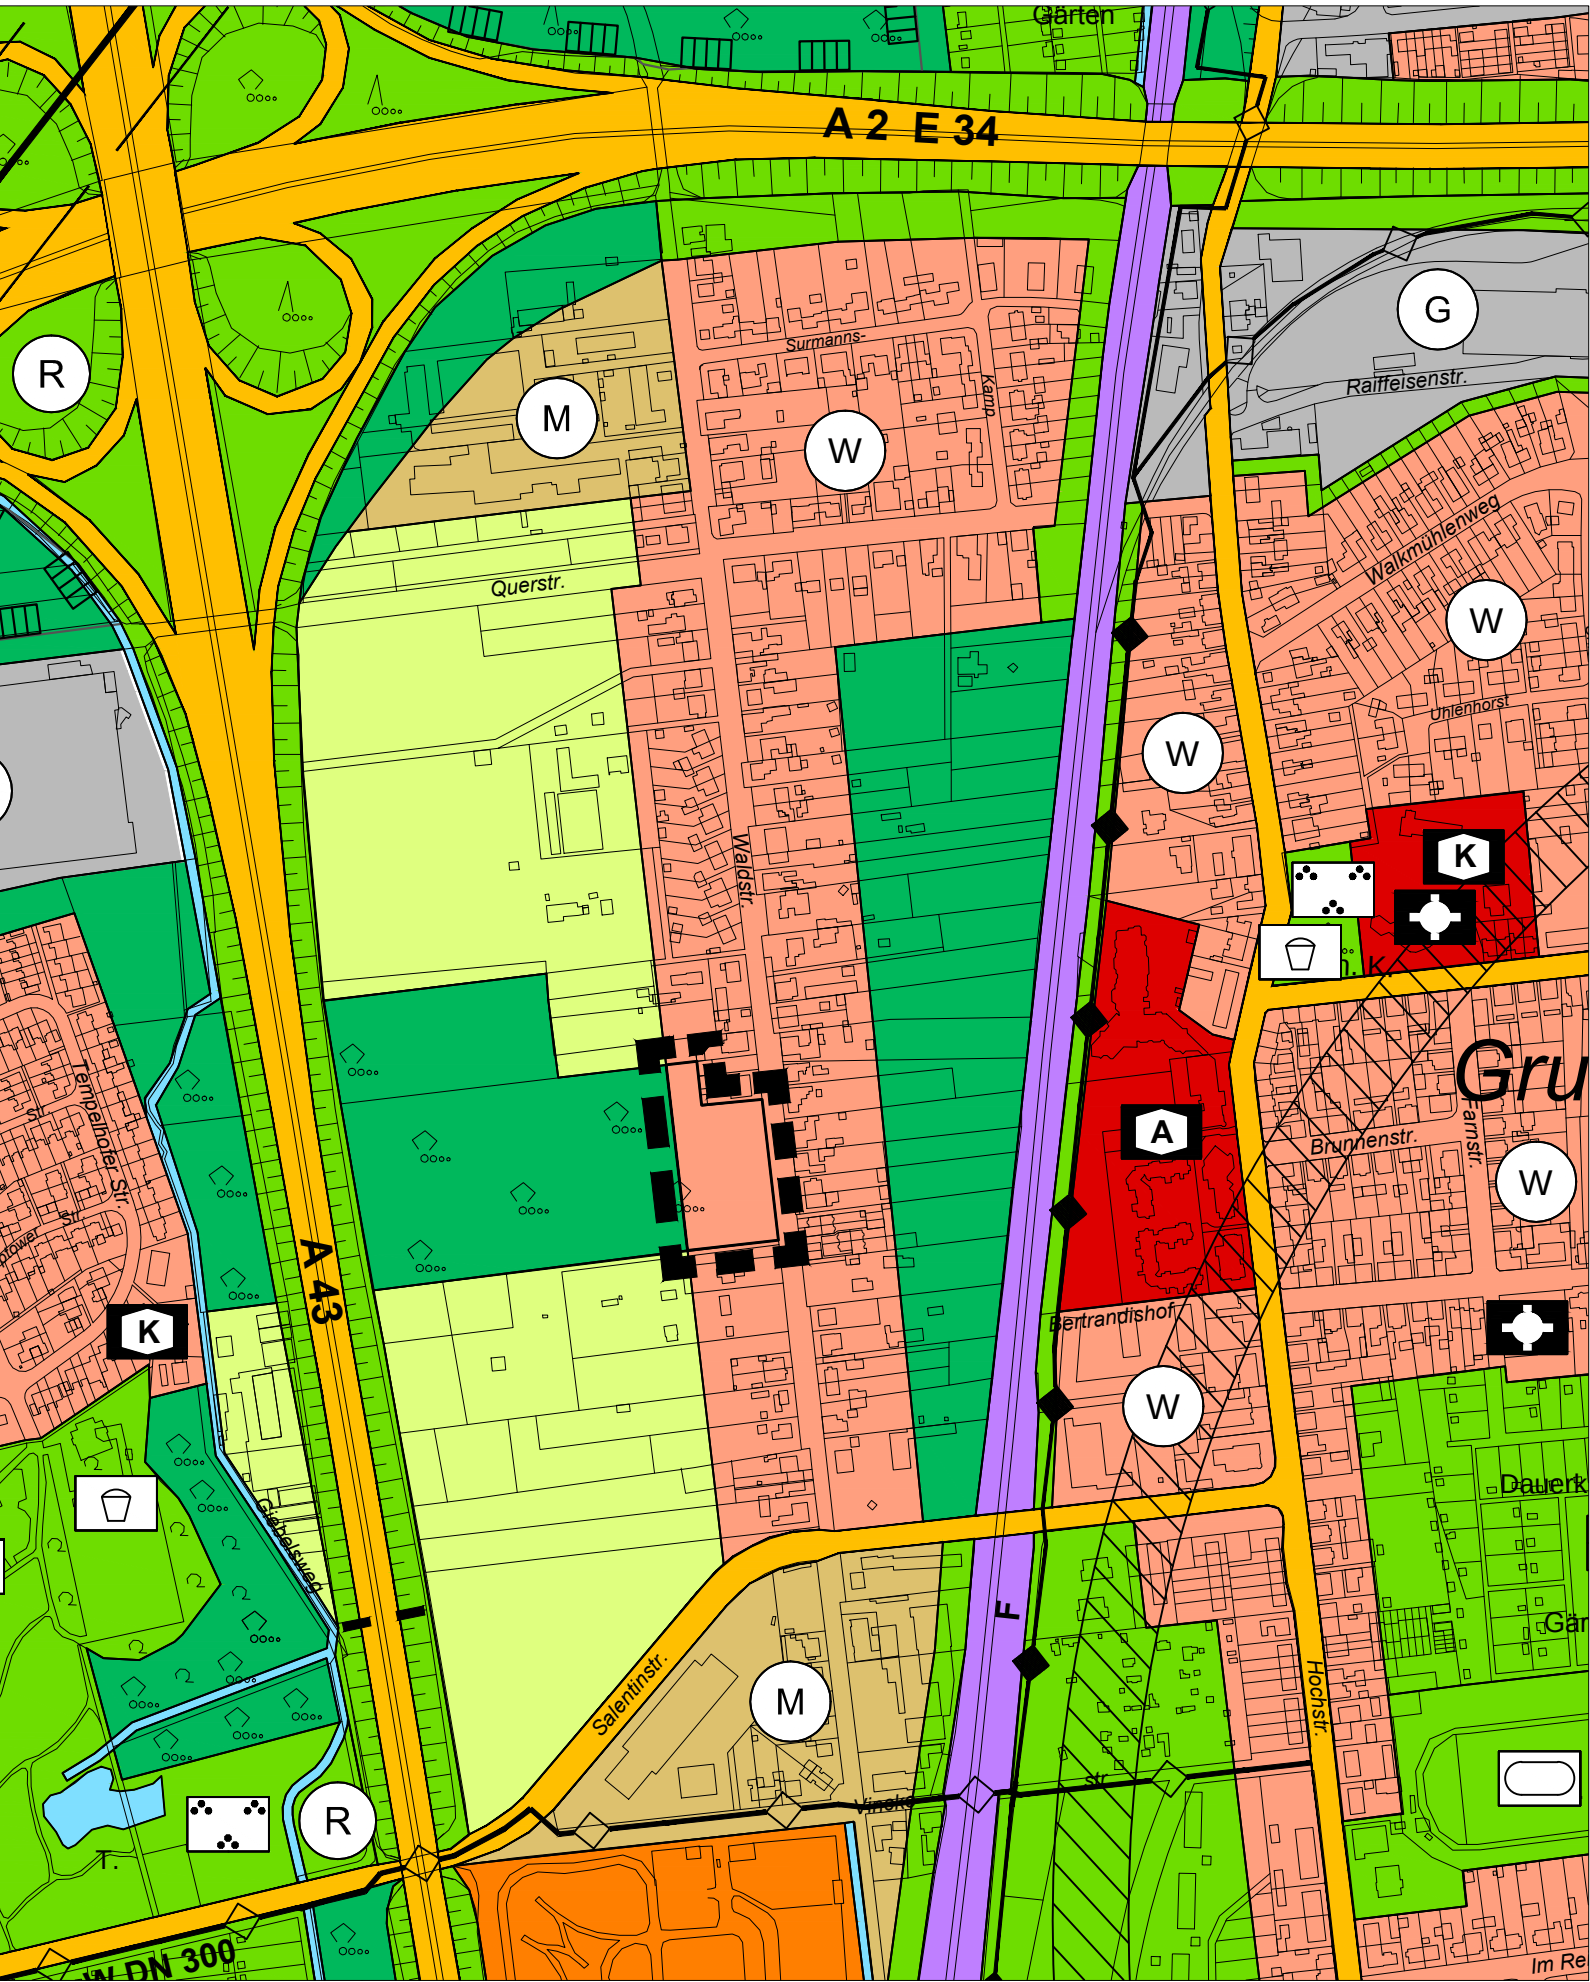

Flächennutzungsplan - Änderung Nr. 5

- Waldstraße -

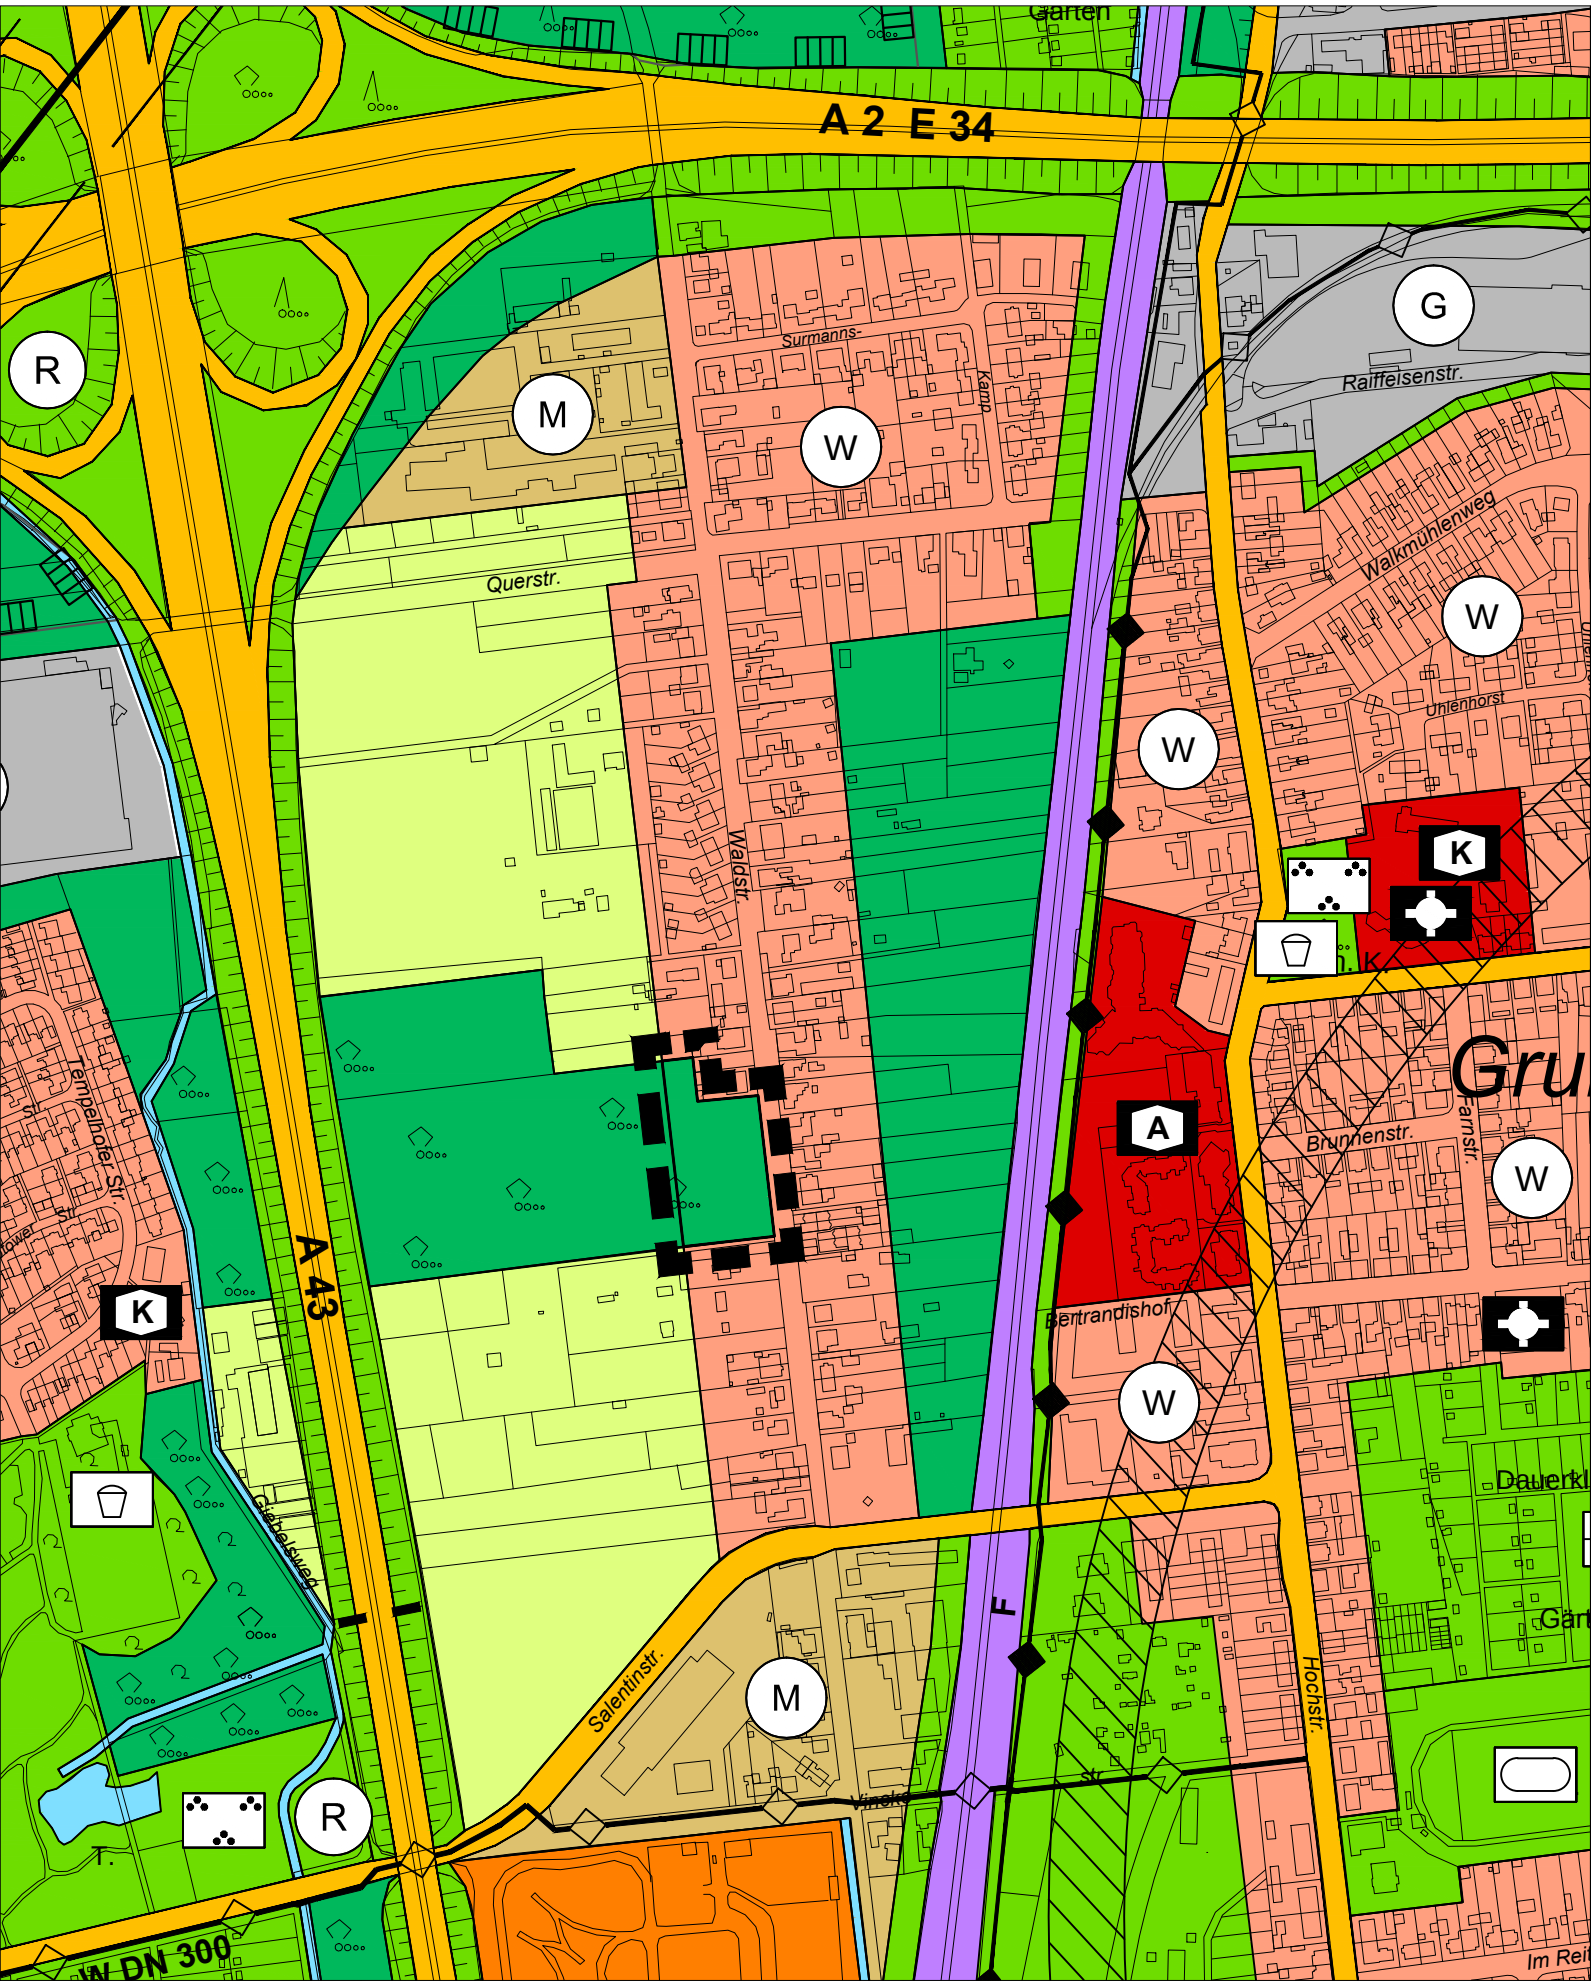

Zeichenerklärung

I. Darstellungen
(§ 5 Abs. 2 BauGB)

Art der baulichen Nutzung
(§ 5 Abs. 2 Nr. 1 BauGB)

W Wohnbauflächen

Flächen für die Landwirtschaft und Wald
(§ 5 Abs. 2 Nr. 9 BauGB)

Wald

■ ■ ■ ■ ■ Grenze des räumlichen Geltungsbereichs

3. Ausfertigung

Für die städtebauliche Planung

Baudezernat
Technischer Beigeordneter

Fachbereich Planen, Umwelt, Bauen
Leitender Städtischer Baudirektor
i.V.

gez. Schwetlick

gez. Schneider

Die Planunterlagen - Amtliche Stadtkarte
Maßstab 1 : 5000 mit Stand von Juni 2013 ent-
sprechen den Anforderungen des § 1 der PlanZV.

Recklinghausen, den 03.03.2015
Bürgermeister
I.A.
gez. Holzapfel
Diplom-Ingenieur Vermessung

Der Regionalverband Ruhrgebiet hat am 20.02.2015
bestätigt, dass die städtebauliche Planung gem. § 1 (4)
BauGB an die Ziele der Raumordnung angepasst ist.
AZ.: 15_RE_FNP

Recklinghausen, den 03.03.2015
Bürgermeister
I.A.
gez. Sinhuber-Schotte

Die berührten Behörden und sonstigen Träger öffentlicher
Belange wurden gem. § 4 (2) BauGB bei der Aufstellung
dieses Planes beteiligt.

Recklinghausen, den 03.03.2015
Bürgermeister
I.A.
gez. Sinhuber-Schotte

Der Planentwurf hat gem. § 3 (2) BauGB i. V. m.
§ 13 Abs. 2 Nr. 3 BauGB in der Zeit vom 20.05.2014
bis 20.06.2014 einschließlich öffentlich ausgelegen.

Recklinghausen, den 03.03.2015
Bürgermeister
I.A.
gez. Sinhuber-Schotte

Der Rat der Stadt Recklinghausen hat in seiner
Sitzung am 02.03.2015 im Rahmen der Abwägung über
die gem. § 3 (2) BauGB vorgebrachten Anregungen
entschieden und die FNP - Änderung Nr. 5
festgestellt.

Recklinghausen, den 03.03.2015
gez. Tesche
Bürgermeister

Dieser Plan ist gem. § 6 (1) BauGB mit Verfügung der
Bezirksregierung Münster vom 07.05.2015 genehmigt
worden.
AZ.: 35.02.01.01 - RE - 05/15

gez. Grewe

Die Genehmigung dieses Planes ist gem. § 6 (5) BauGB
im Amtlichen Bekanntmachungsblatt der Stadt Reckling-
hausen vom 21.05.2015 bekanntgemacht worden.
Mit der Bekanntmachung wird die Flächennutzungsplan -
Änderung wirksam.

Recklinghausen, den 28.05.2015
gez. Tesche
Bürgermeister

Rechtsgrundlage: BauGB Baugesetzbuch in der Fassung der Bekanntmachung vom 23.09.2004 (BGBl. I S. 2414), zuletzt geändert durch Art. 1 des Gesetzes vom 15.07.2014 (BGBl. I S. 954)
BauNVO Baunutzungsverordnung in der Fassung vom 23.01.1990 (BGBl. I S. 132), zuletzt geändert durch Art. 2 des Gesetzes vom 11.06.2013 (BGBl. I S. 1548)

Zeichengrundlage: PlanZV Planzeichenverordnung in der Fassung vom 18.12.1990 (BGBl. 1991 I S. 58),
zuletzt geändert durch Art. 2 des Gesetzes vom 22.07.2011 (BGBl. I S. 1509)

STADT RECKLINGHAUSEN

Fachbereich Planen, Umwelt, Bauen - 61 / 1 -

FLÄCHENNUTZUNGSPLAN - ÄNDERUNG NR.5 - Waldstraße -

für einen Bereich zwischen Waldstr. 72, Waldstraße, Waldstr. 76
und einer Linie ca. 60 m westlich der Waldstraße

Stand: Dezember 2013

Maßstab: 1 : 5.000