


Übersicht zum räumlichen Geltungsbereich des vorhabenbezogenen Bebauungsplanes Nr. 40 -Marktquartier- der Stadt Recklinghausen

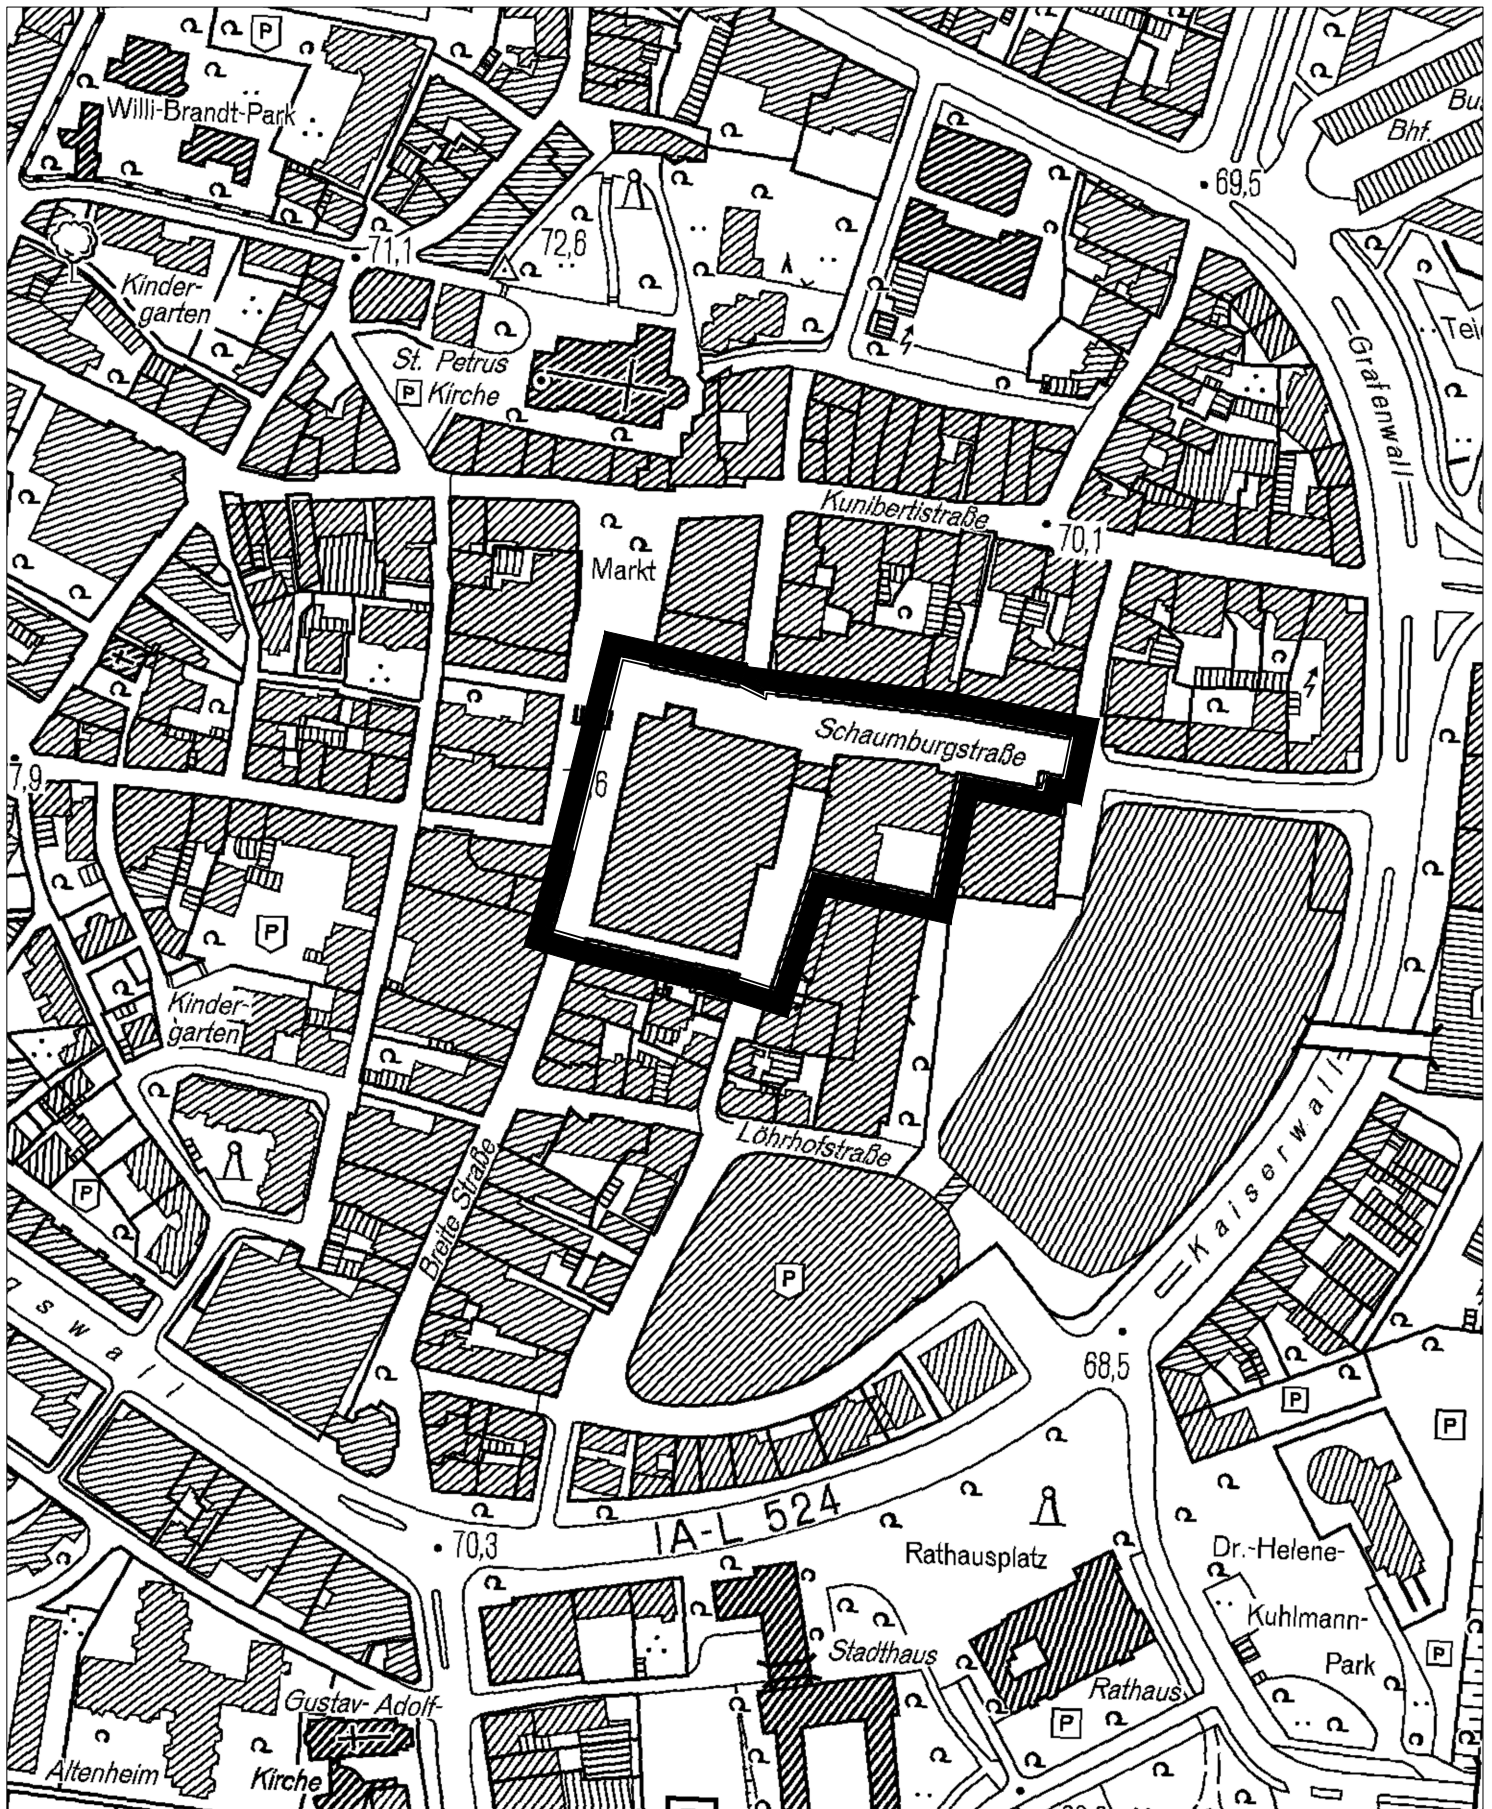

■ Grenze des räumlichen Geltungsbereiches