



Gegenüberstellung alter und neuer Geltungsbereich des Bebauungsplanes
Nr. 305 - Östlich Schulstraße / Sportzentrum Suderwich -

Übersicht zum räumlichen Geltungsbereich des Bebauungsplanes Nr. 305
zum Aufstellungsbeschluss

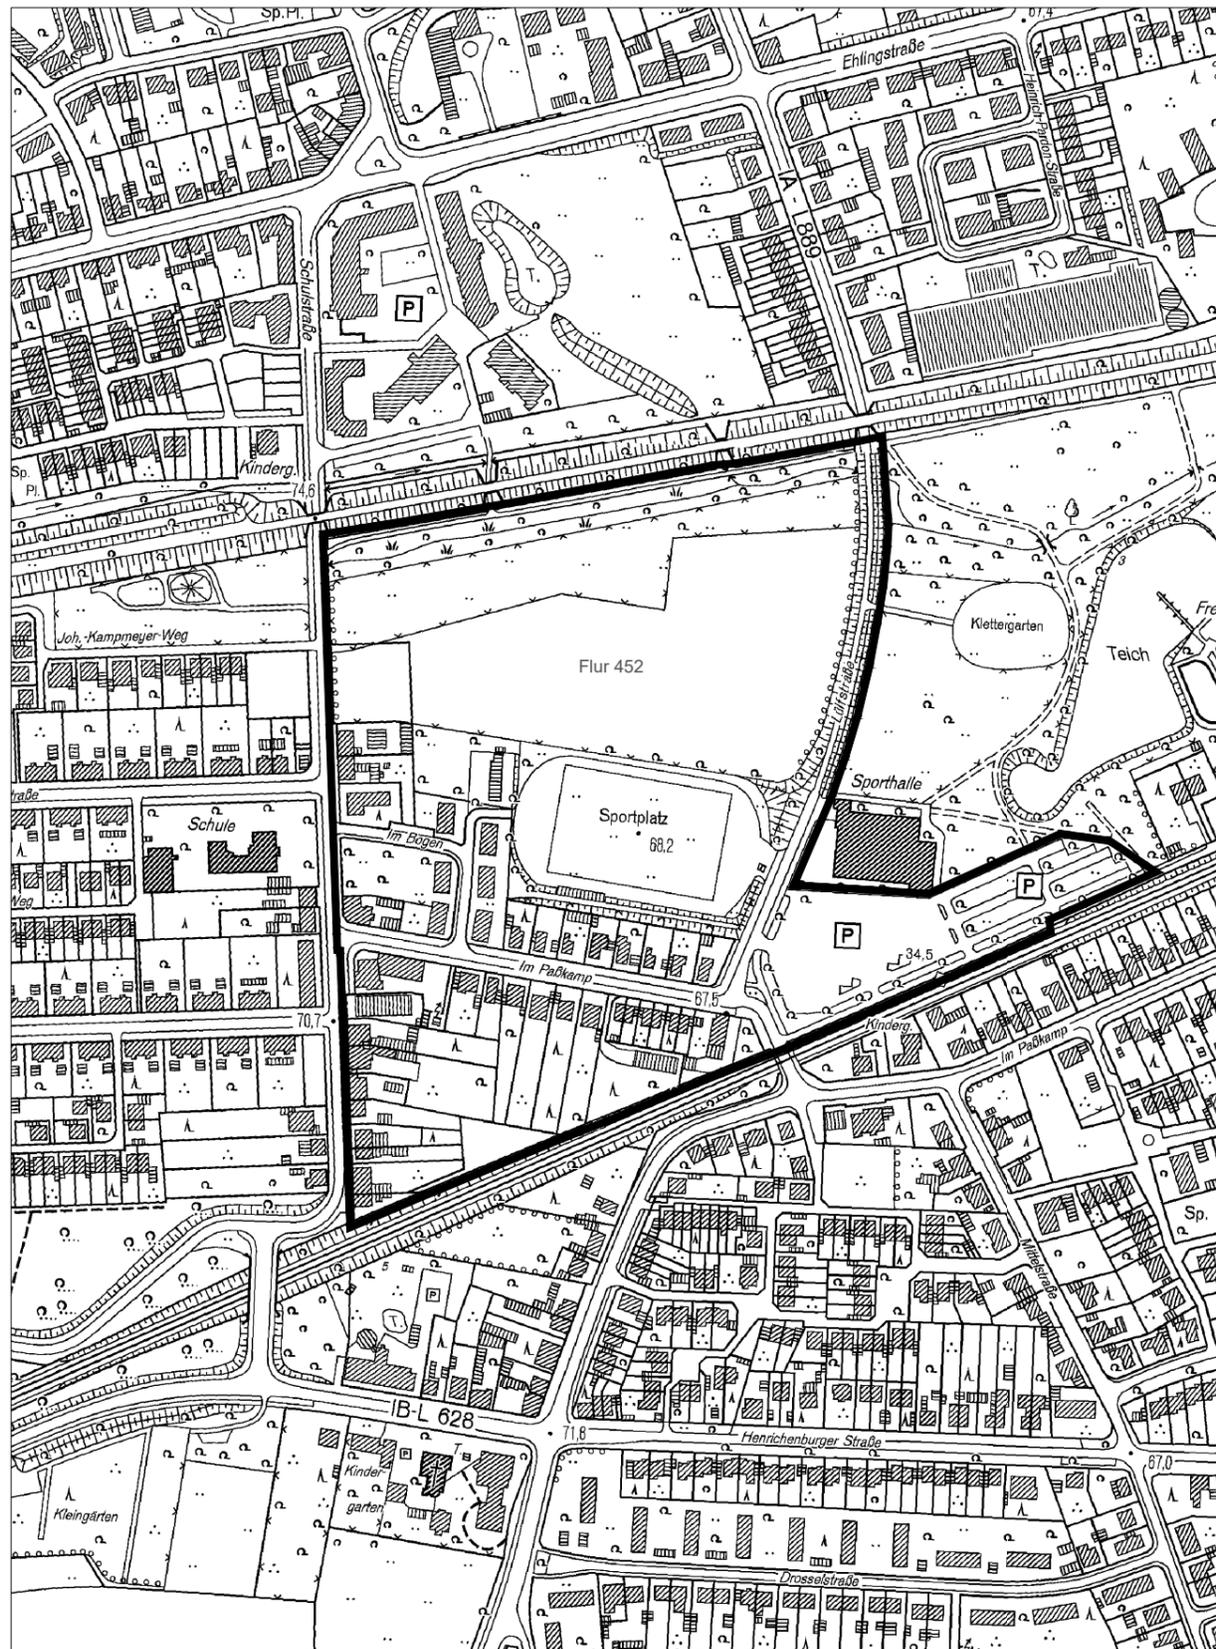

█ Grenze des räumlichen Geltungsbereiches

Übersicht geänderter räumlicher Geltungsbereich des Bebauungsplanes Nr. 305
zur öffentlichen Auslegung

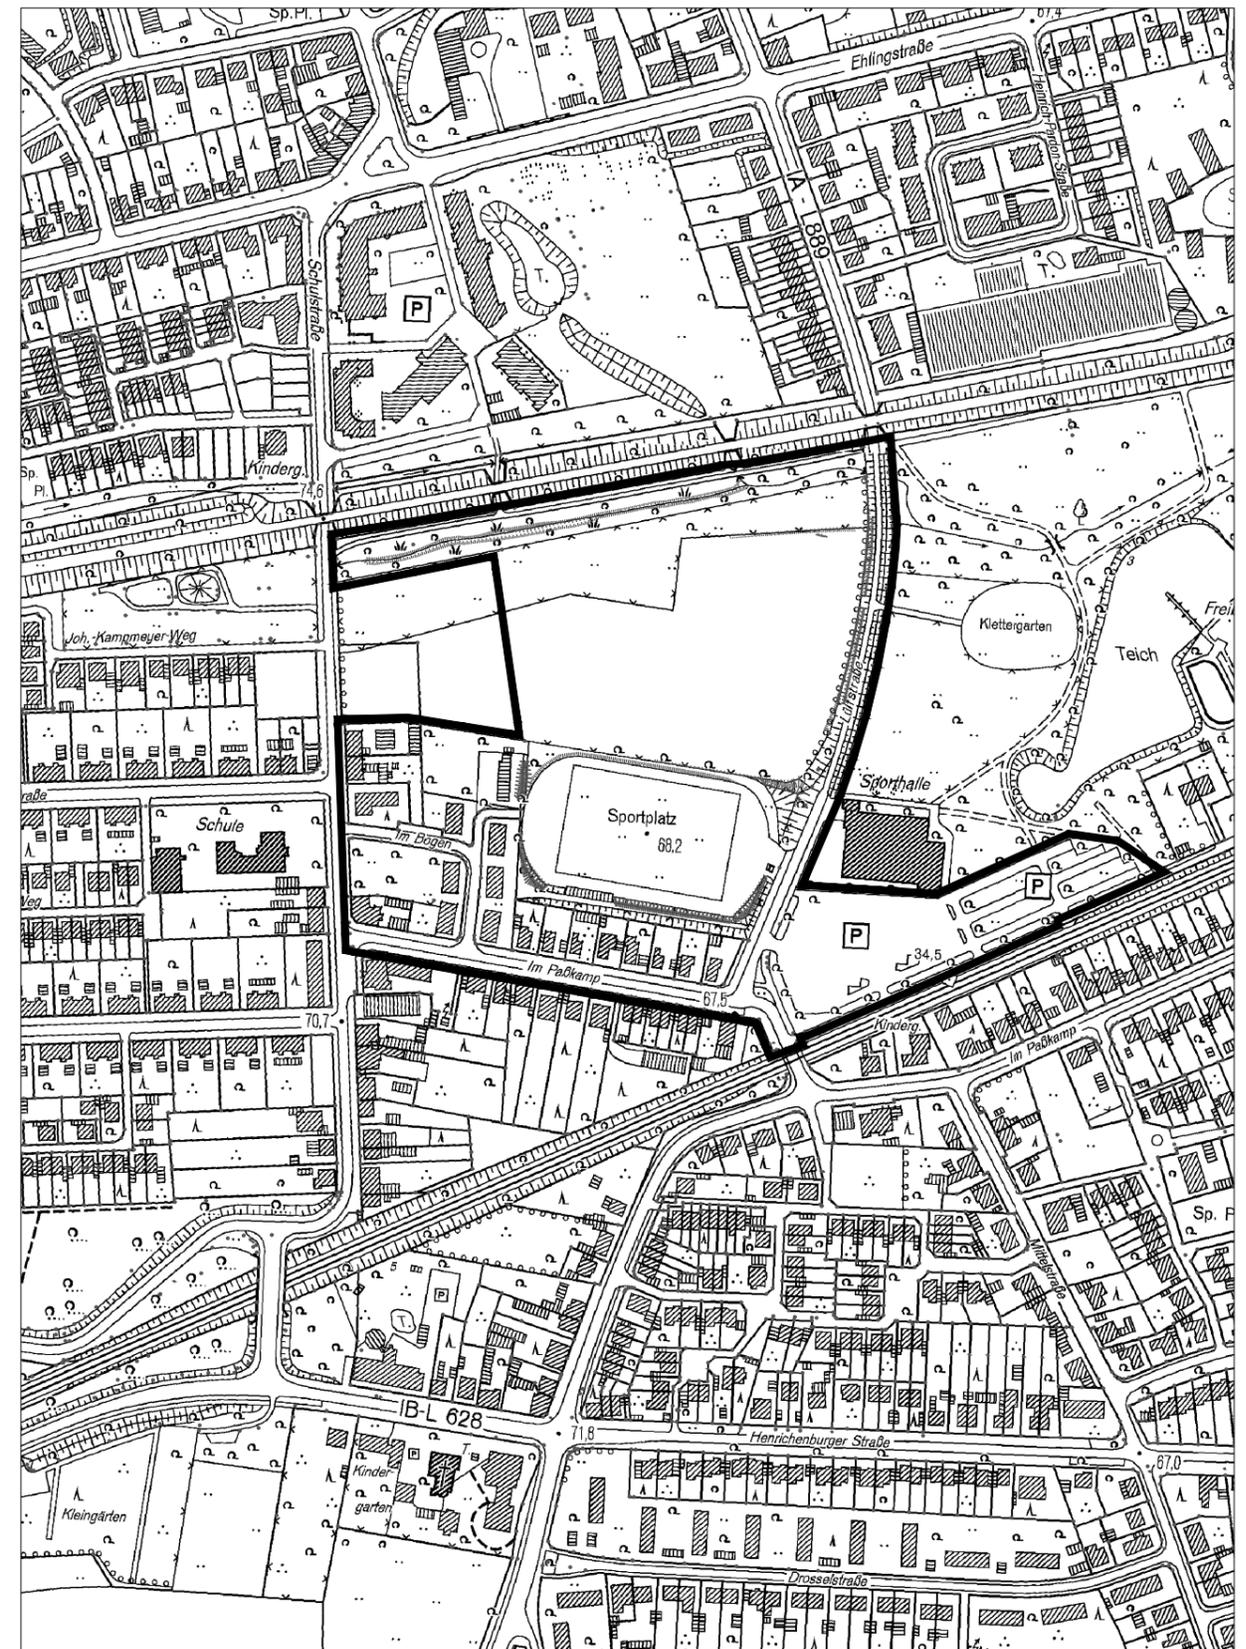

█ Grenze des räumlichen Geltungsbereiches