


Räumlicher Geltungsbereich der Denkmalbereichssatzung Holzmarkt

- Neu -


gem. § 5 DSchG NRW

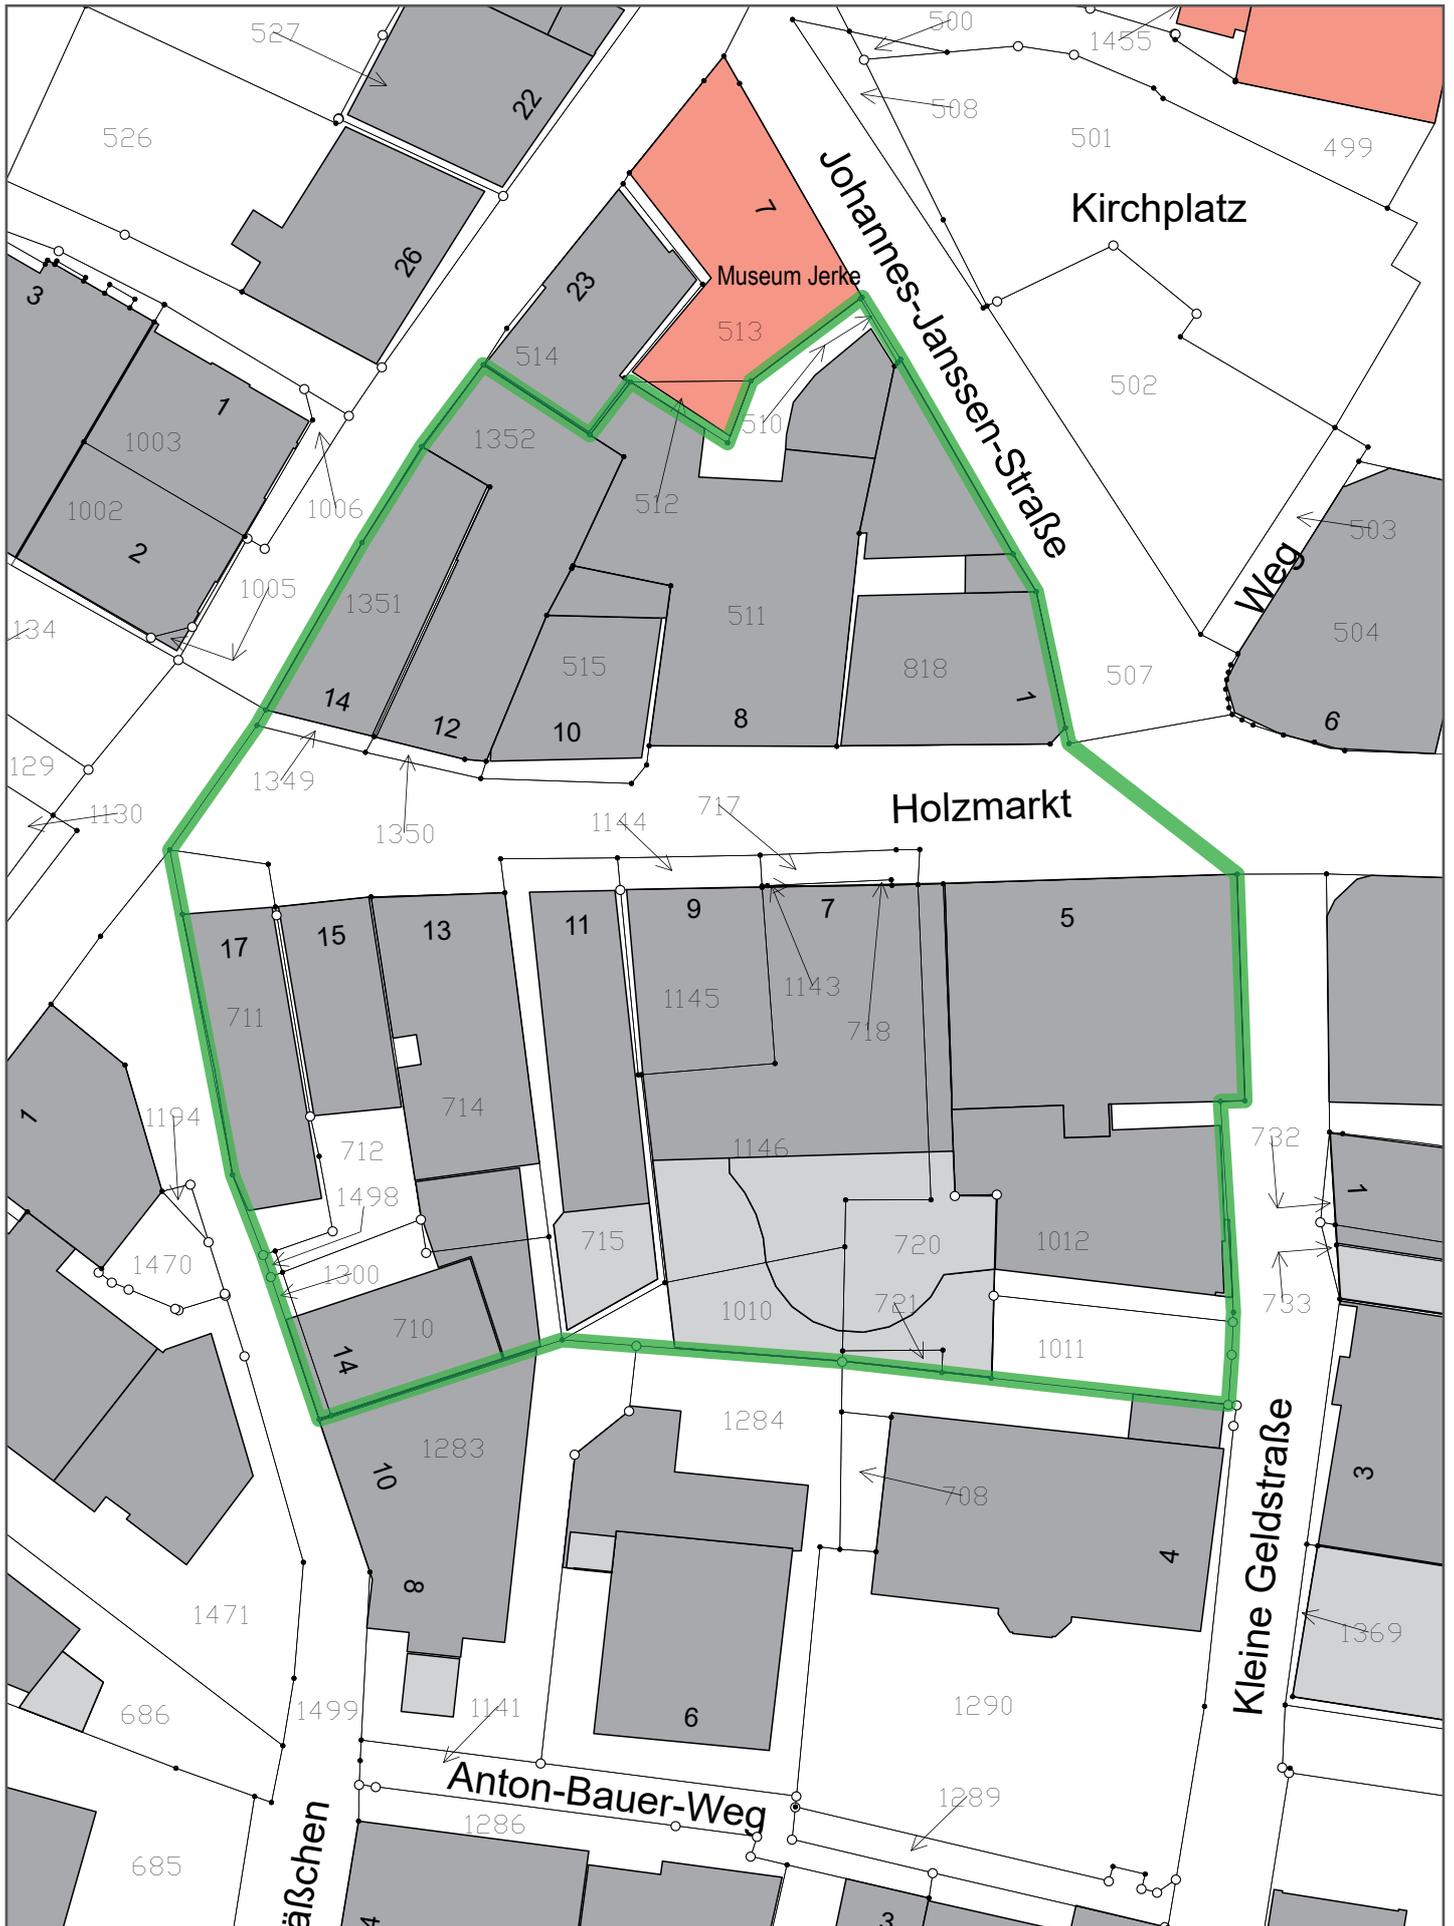

Maßstab 1:500

Räumlicher Geltungsbereich der Denkmalschutzsatzung Holzmarkt - Alt -

gem. § 5 DSchG NRW

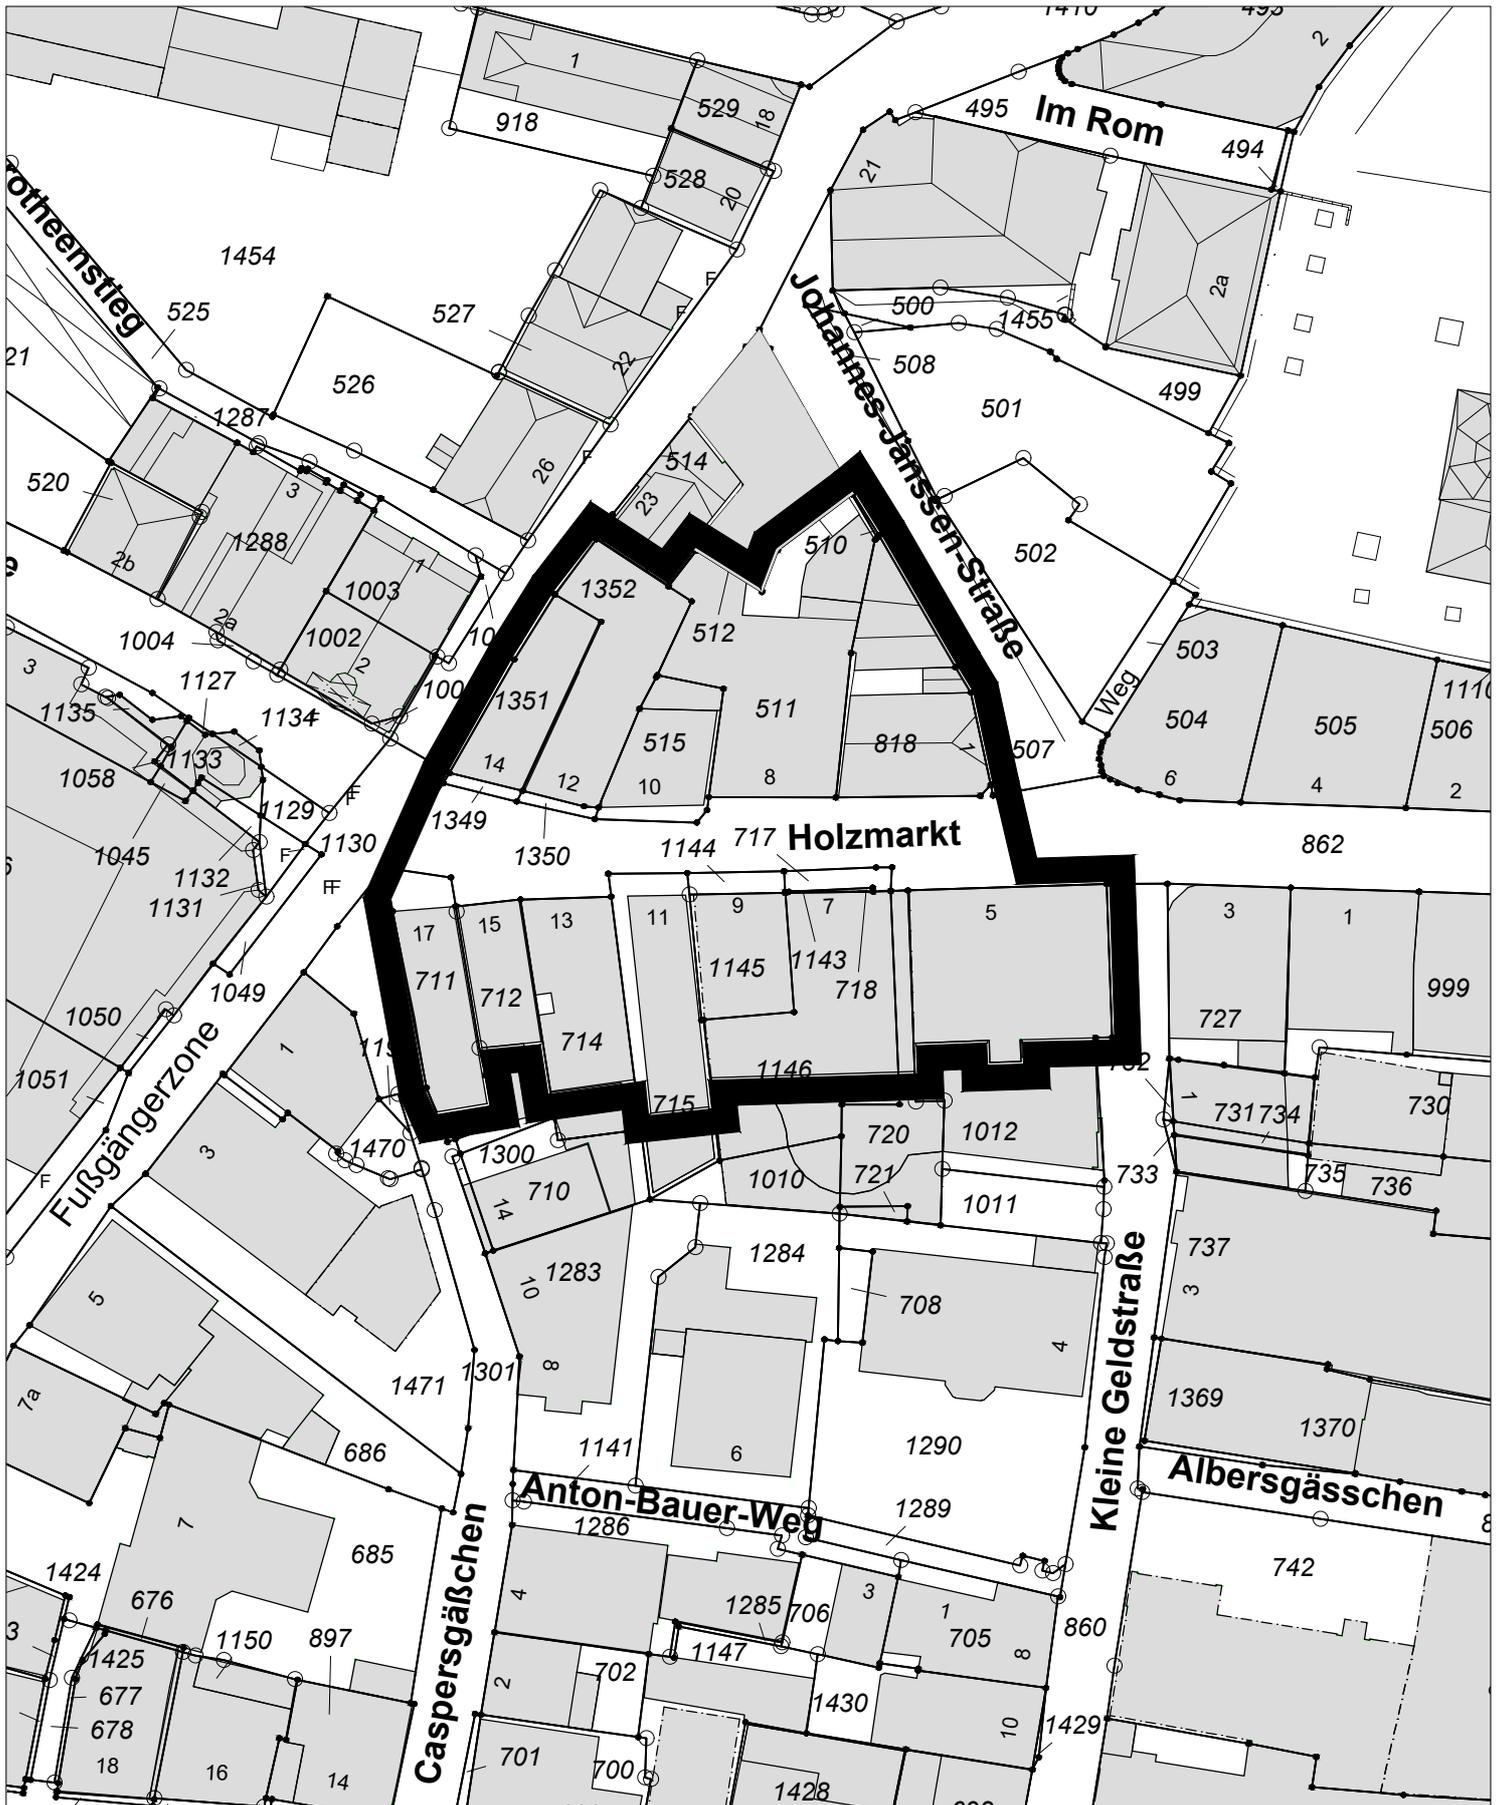

█ Grenze des räumlichen Geltungsbereiches