


Übersicht zum räumlichen Geltungsbereich der Flächennutzungsplan - Änderung Nr. 19 - Schmalkalder Straße -

für einen Bereich zwischen einer südlichen gelegenen genutzten Fläche an der Schmalkalder Straße, einem östlich gelegenen Entwässerungsgraben, der südlich befindlichen Bundesautobahn 2 und der westlich gelegenen König-Ludwig-Radtrasse

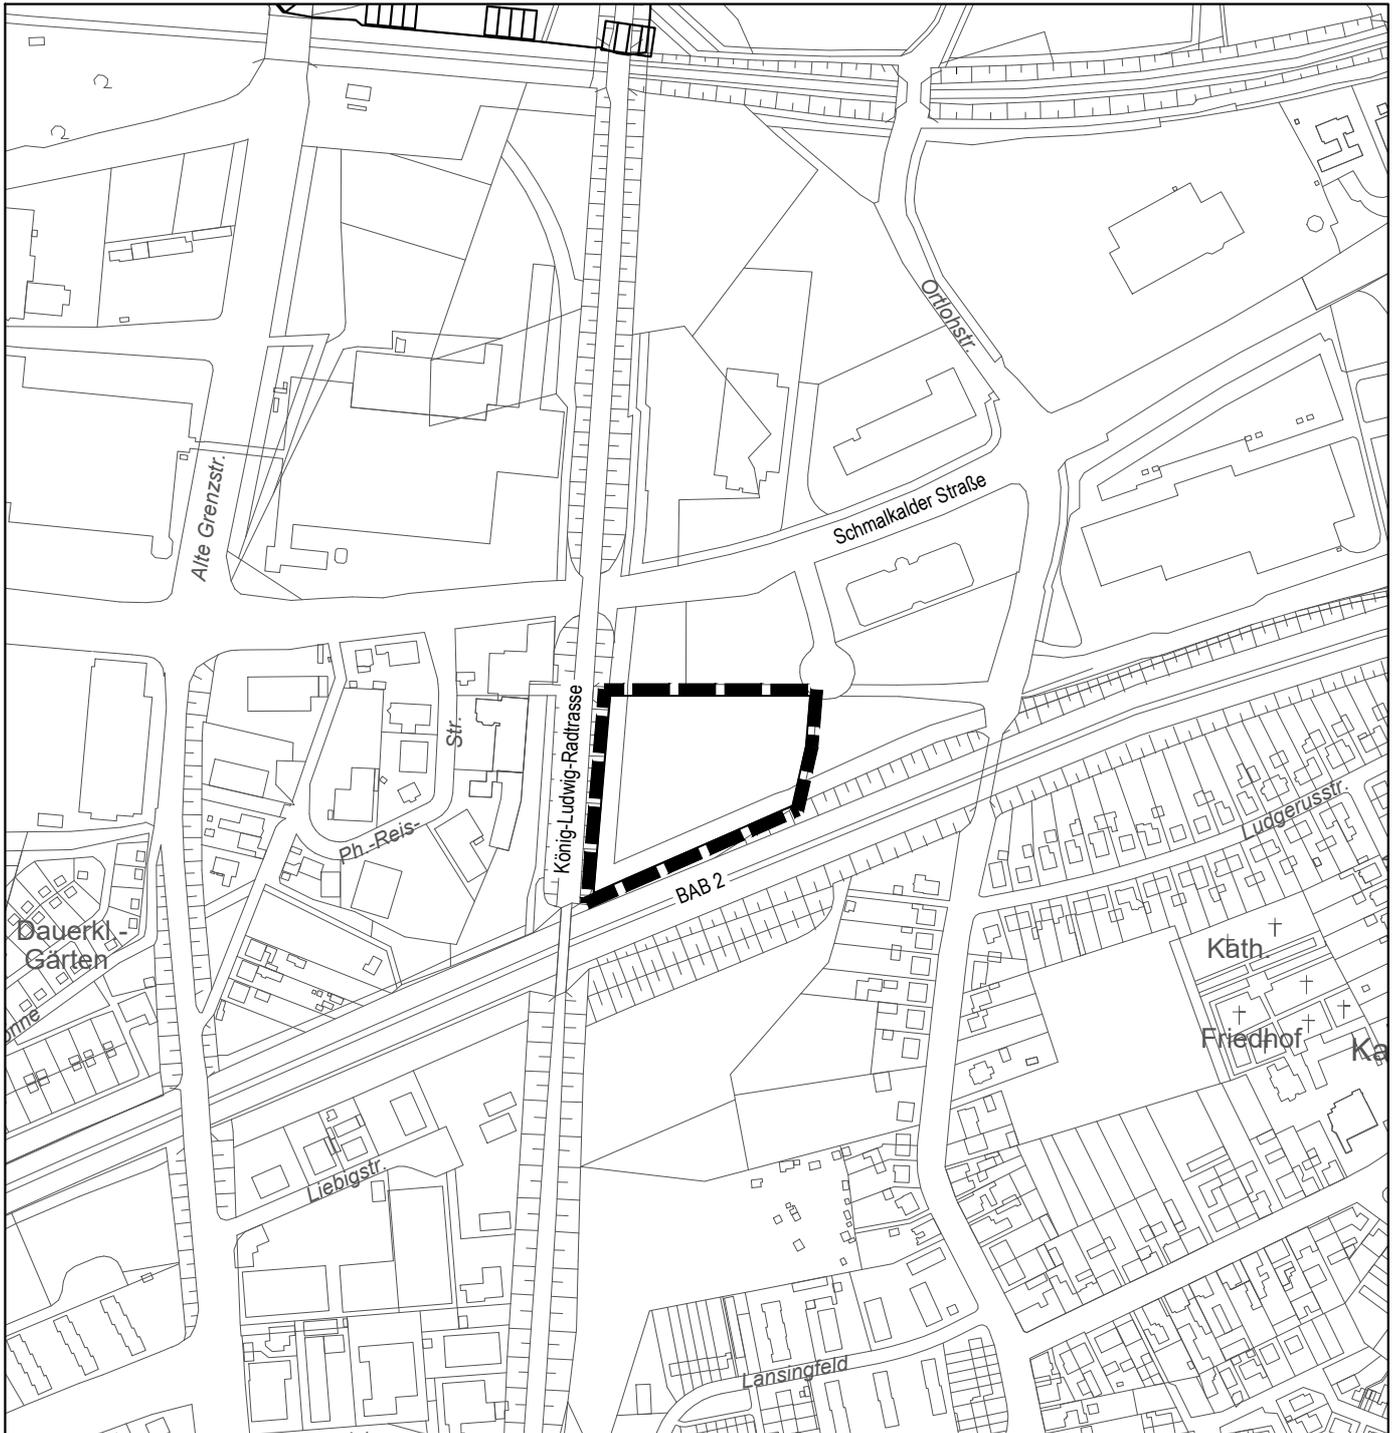

■ ■ ■ ■ ■ Grenze des räumlichen Geltungsbereiches

Maßstab: 1 : 5.000

Stand: Januar 2021