
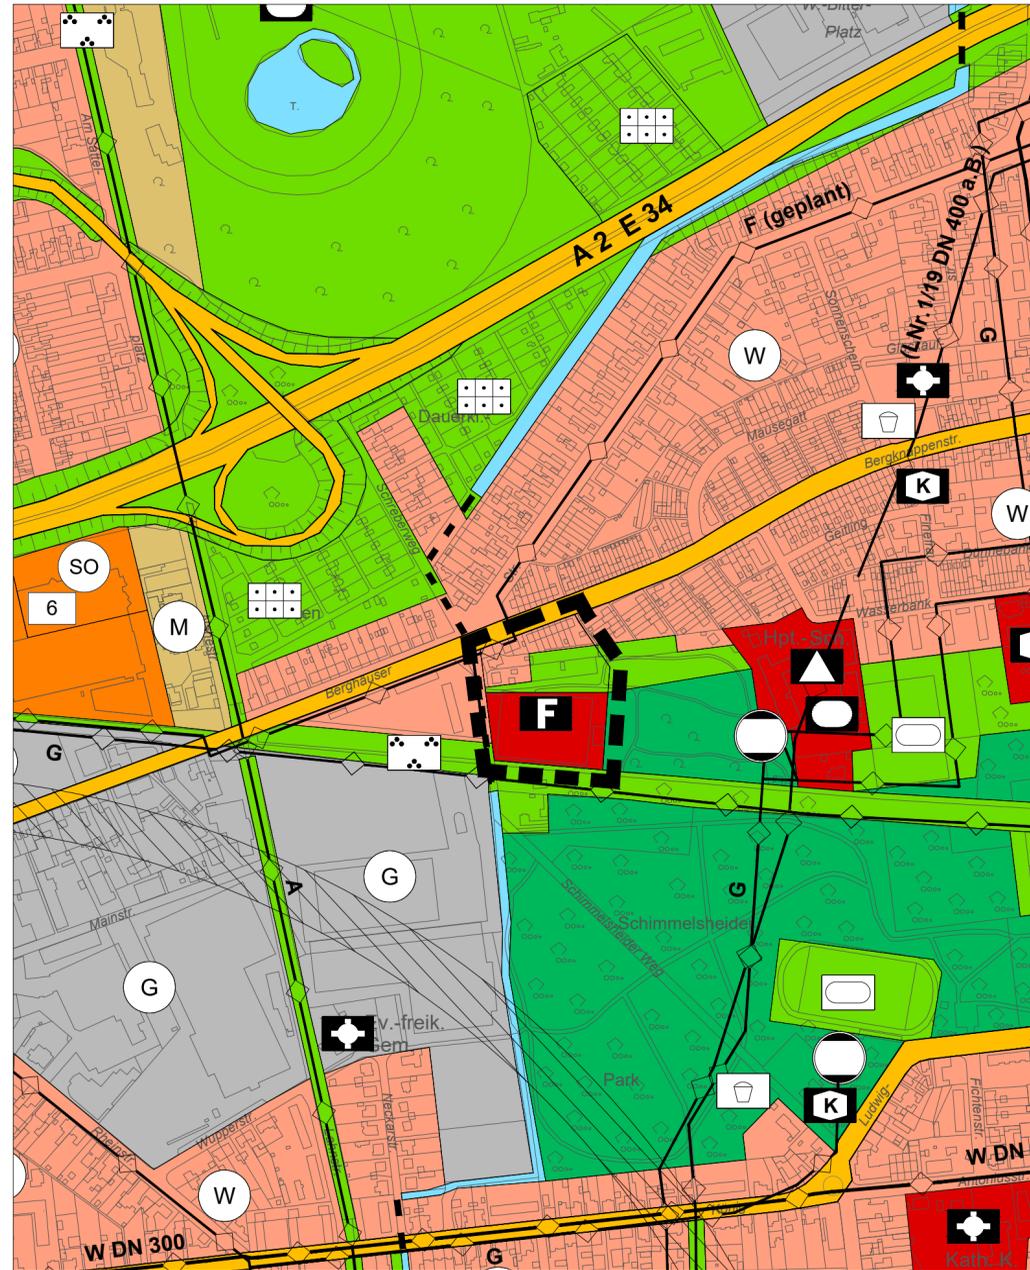


Auszug aus dem Flächennutzungsplan

Stand: 07.07.2020

Flächennutzungsplan - Änderung Nr. 17

- Schimmelsheider Weg -

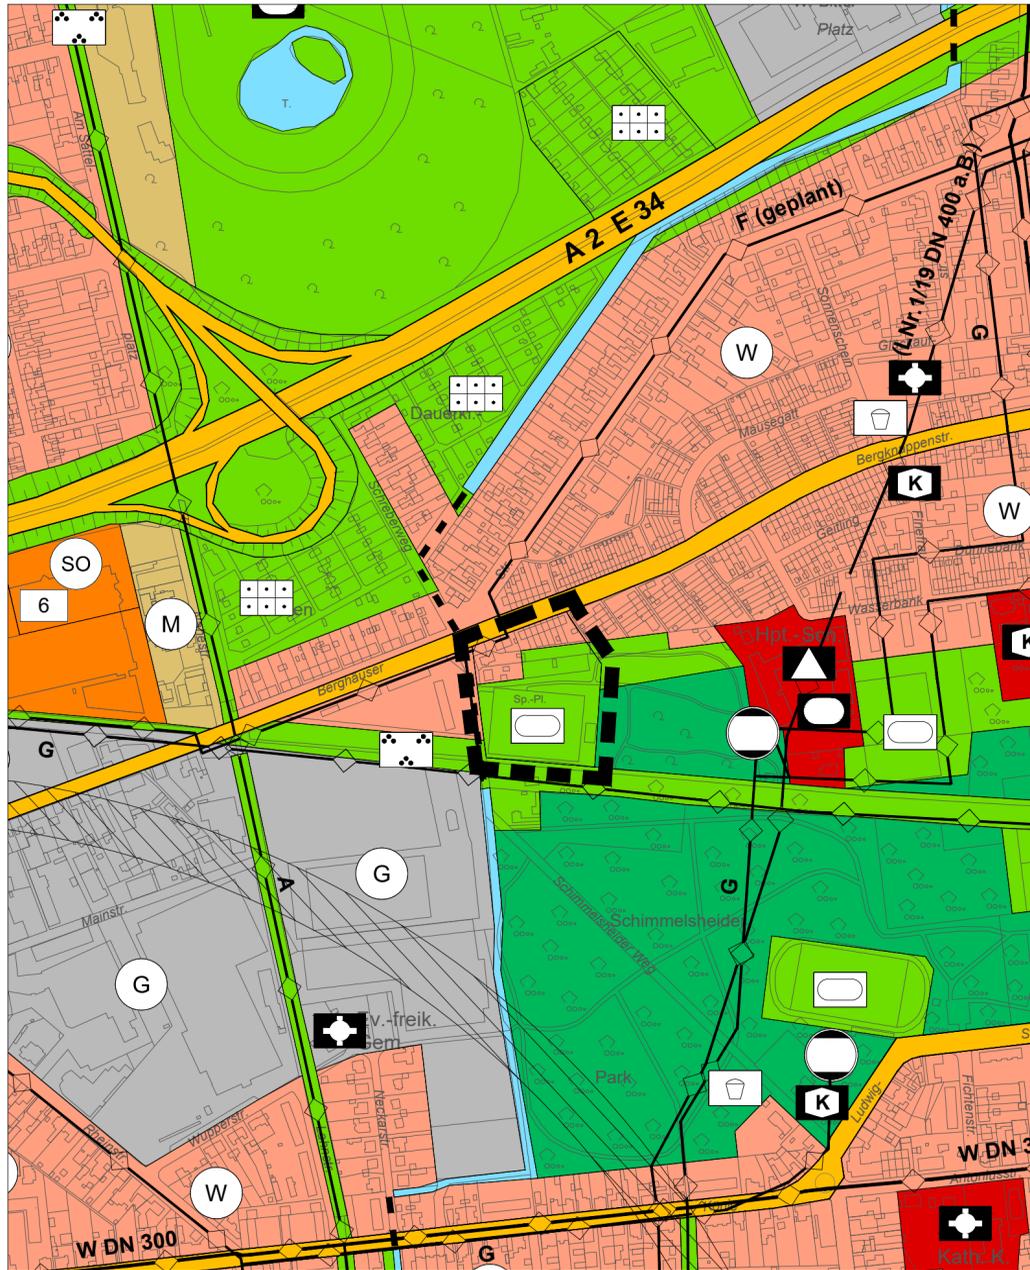

Zeichenerklärung

I. Darstellungen
(§ 5 Abs. 2 BauGB)

Art der baulichen Nutzung
(§ 5 Abs. 2 Nr. 1 BauGB)

Wohnbauflächen

Bauliche Anlagen und Einrichtungen für
den Gemeinbedarf
(§ 5 Abs. 2 Nr. 2 BauGB)

Flächen für den Gemeinbedarf

Feuerwehr

Grünflächen
(§ 5 Abs. 2 Nr. 5 BauGB)

Grünflächen

Zweckbestimmung

Sportplatz / Sportanlage

Grenze des räumlichen Geltungsbereiches



Für die städtebauliche Planung

Baudezernat
Technischer Beigeordneter

Fachbereich Planen, Umwelt, Bauen
Leitender Städtischer Baudirektor

Die Planunterlagen - Amtliche Stadtkarte
Maßstab 1 : 10 000 mit Stand von Okt. 2017 ent-
sprechen den Anforderungen des § 1 der PlanZV.

Recklinghausen, den
Bürgermeister
i.A.

Diplom-Ingenieur Vermessung

Die Beteiligung der Bürger an der Bauleitplanung
gem. § 3 (1) Baugesetzbuch (BauGB) wurde
durchgeführt.

Recklinghausen, den
Bürgermeister
i.A.

Dieser Plan ist gem. § 6 (1) BauGB mit Verfügung der
Bezirksregierung Münster vom
.....
AZ.:

Recklinghausen, den
Bürgermeister
Regierungsbaudirektor

Die Träger öffentlicher Belange wurden gem.
§ 4 (1) und § 4 (2) Baugesetzbuch (BauGB)
bei der Aufstellung beteiligt.

Recklinghausen, den
Bürgermeister
i.A.

Die Genehmigung dieses Planes ist gem. § 6 (5) BauGB
im Amtlichen Bekanntmachungsblatt der Stadt Recklinghausen
vom
Mit der Bekanntmachung wird die Flächennutzungsplan - Änderung Nr. 17
- Schimmelsheider Weg - wirksam.

Recklinghausen, den
Bürgermeister

Der Plan wurde gem. § 2 (2) Baugesetzbuch
(BauGB) mit den Nachbargemeinden abgestimmt.

Recklinghausen, den
Bürgermeister
i.A.

Der Regionalverband Ruhrgebiet hat am
.....
BauGB an die Ziele der Raumordnung angepasst ist.
AZ.:

Recklinghausen, den
Bürgermeister
i.A.

Der Planentwurf hat gem. § 3 (2) BauGB aufgrund des
Beschlusses des Ausschusses für Stadtentwicklung
vom bis
einschließlich öffentlich ausgelegen.

Recklinghausen, den
Bürgermeister
i.A.

Der Rat der Stadt Recklinghausen hat in seiner
Sitzung am im Rahmen der Abwägung
über die gem. § 3 (2) BauGB vorgebrachten An-
regungen entschieden und die FNP - Änderung Nr. 17
- Schimmelsheider Weg - festgestellt.

Recklinghausen, den
Bürgermeister

Rechtsgrundlage: **BauGB** Baugesetzbuch vom 03.11.2017 (BGBl. I S. 3634), in der zum Zeitpunkt des Feststellungsbeschlusses geltenden Fassung
BauNVO Baunutzungsverordnung vom 21. November 2017 (BGBl. I S. 3786), in der zum Zeitpunkt des Feststellungsbeschlusses geltenden Fassung

Zeichengrundlage: **PlanZV** Planzeichenvorordnung vom 18.12.1990 (BGBl. 1991 I S. 58),
in der zum Zeitpunkt des Feststellungsbeschlusses geltenden Fassung

STADT RECKLINGHAUSEN

Fachbereich Stadtplanung, Umwelt und Klimaschutz - 61 / 1 -
FLÄCHENNUTZUNGSPLAN - ÄNDERUNG NR. 17

- Schimmelsheider Weg -

für einen Bereich zwischen Schimmelsheider Weg, Bergknappenstraße,
einer Linie ca. 120m östlich des Schimmelsheider Weges und
ehemaliger Zechenbahntrasse

Stand: Dezember 2020

Maßstab: 1 : 5.000