

SCHWARZPLAN
M 1:5000




RAUMKANTEN
STADTRAUM



ERSCHLIEßUNG
● STRASSENRAUM
● ÖFFENTLICHER FUSS- / RADVERKEHR
● HALBÖFFENTLICHER FUSS- / RADVERKEHR
● RUHENDER VERKEHR




GRÜNSTRUKTUR
● BEWAHRUNG DER ERHALTUNGSWÜRDIGEN BÄUME
● ERWEITERUNG DES BAUMBESTANDES
● FÄLLUNG
■ ÖFFENTLICHE GRÜNZONE
■ PRIVATE GRÜNZONE

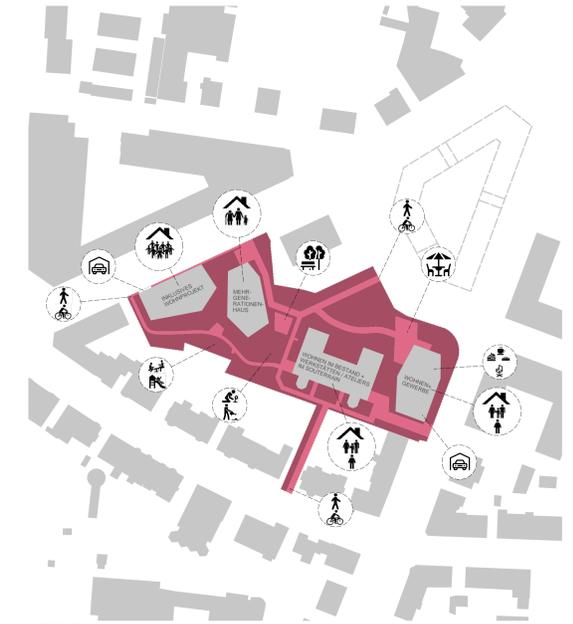


NUTZUNGEN
WOHNEN
GEWERBE
FREIRAUM




LAGEPLAN
M 1:1000

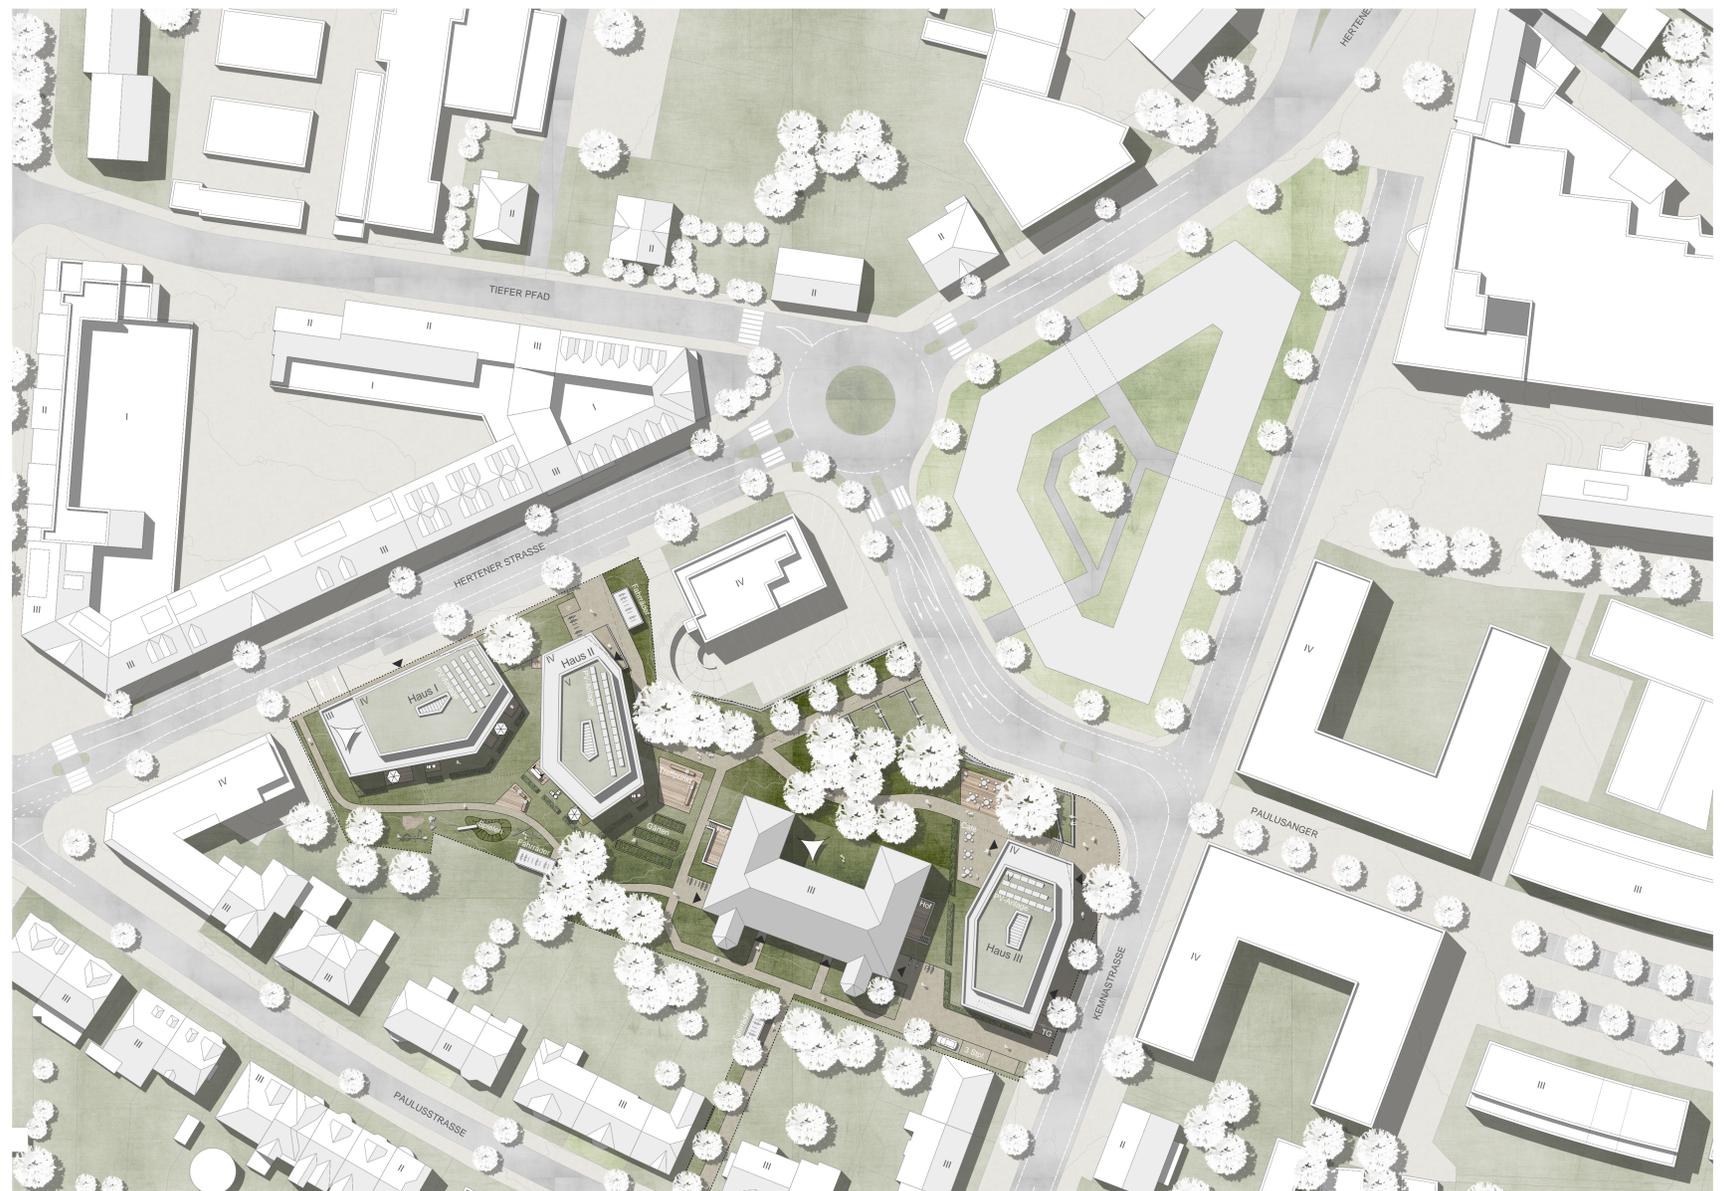

LAGEPLAN
M 1:500

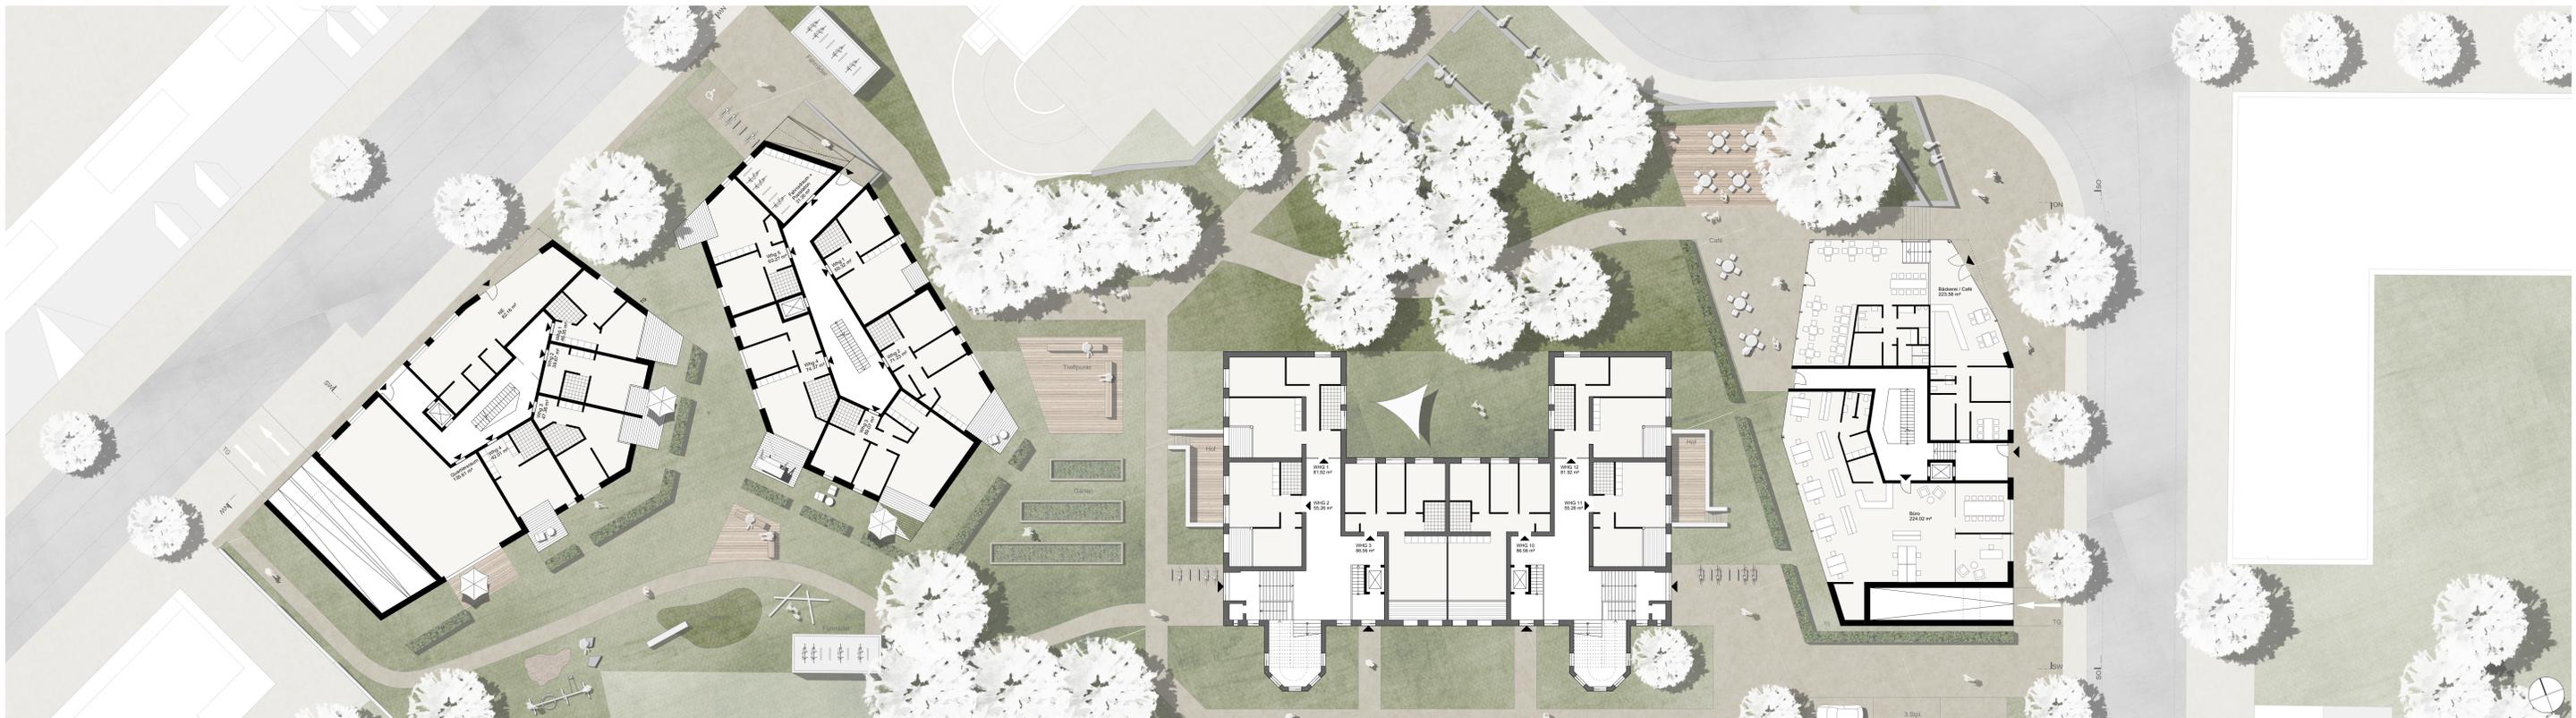

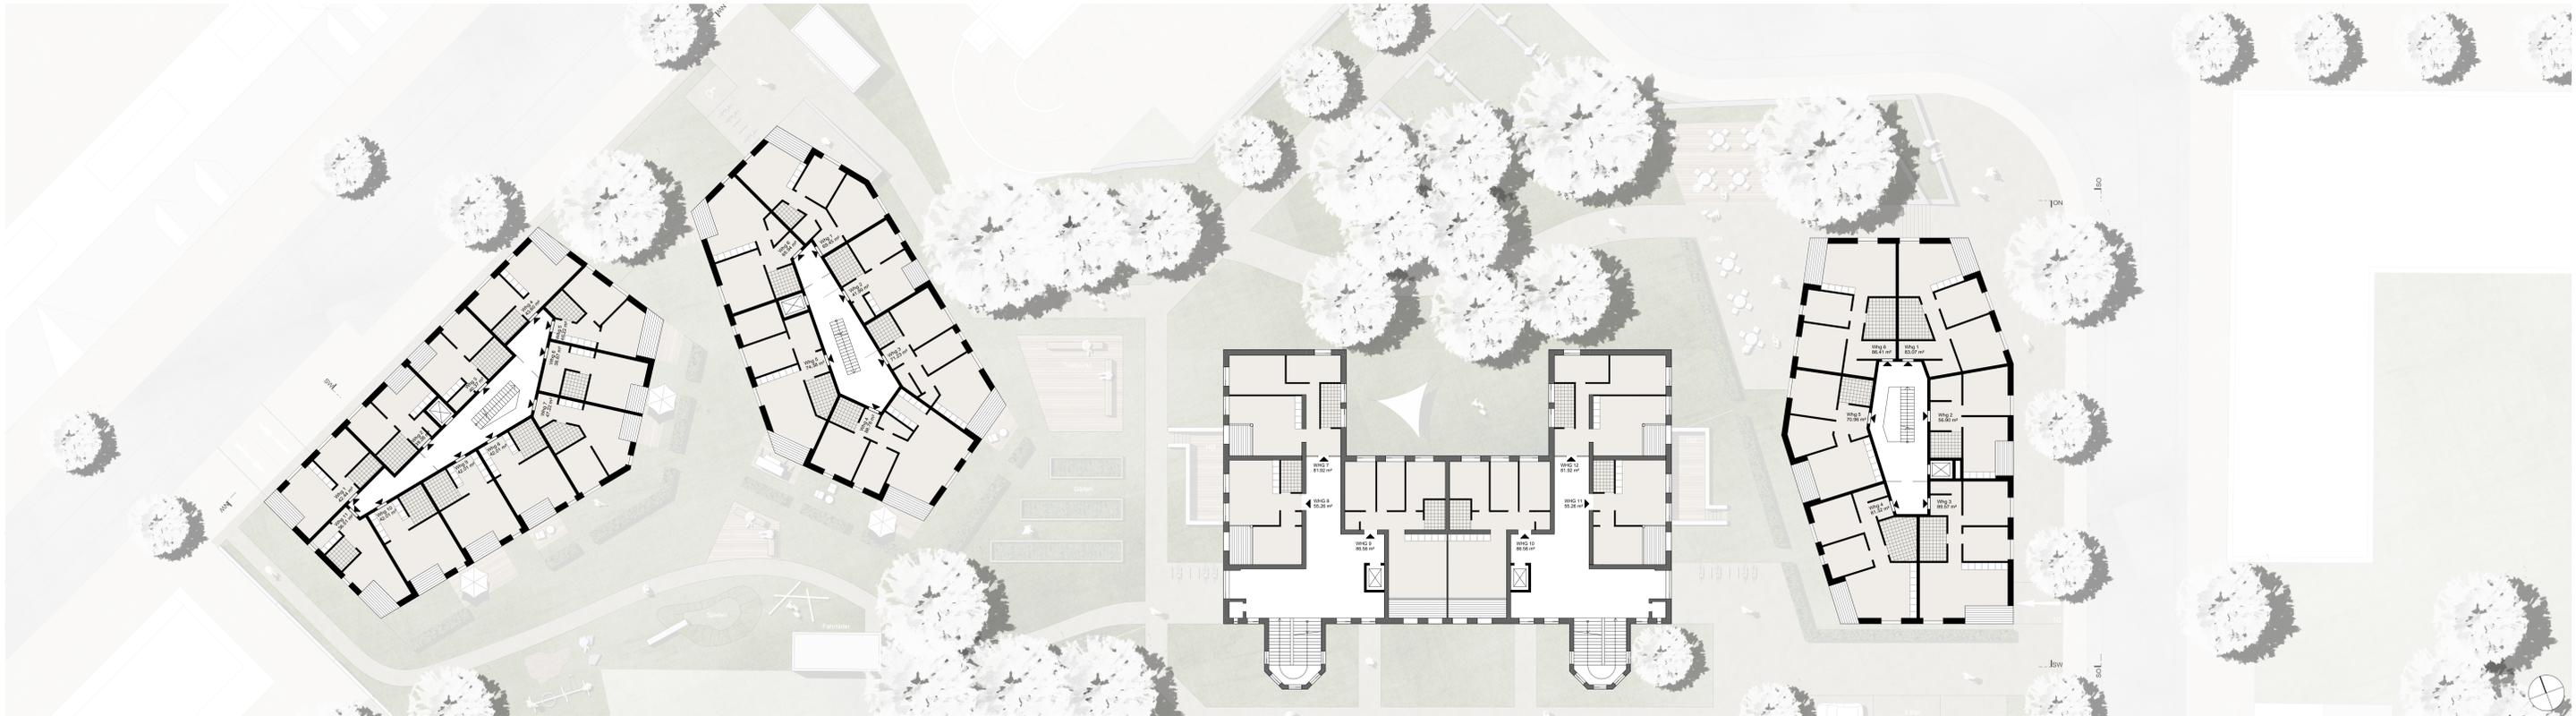



ANSICHT NORDOST
M 1:200



ANSICHT SÜDOST
M 1:200



ANSICHT NORDWEST
M 1:200



ANSICHT SÜDWEST | SCHNITT
M 1:200