

Stellungnahme(n) (Stand: 02.11.2022)

Sie betrachten: Flächennutzungsplan-Änderung Nr. 17 - Schimmelsheider Weg
Verfahrensschritt: Frühzeitige Beteiligung der Behörden gem. § 4 (1) BauGB
Zeitraum: 09.05.2022 - 10.06.2022

Behörde:	RAG Aktiengesellschaft
Frist:	10.06.2022
Stellungnahme:	<p>Erstellt von: Kristina Guntsch, am: 03.06.2022 , Aktenzeichen: -</p> <p>Auf unsere Stellungnahme im Rahmen der Aufstellung des Bplanes 314 wird verwiesen.</p> <p>Mit freundlichem Glückauf</p> <p>Kristina Guntsch Dipl.Ing.Agr.</p> <p>K-SG-IP / Planung und Stellungnahmen</p> <p>Telefon: +49 201 378 1884 E-Mail: Kristina.Guntsch@rag.de</p> <p>RAG Aktiengesellschaft Im Welterbe 10 45141 Essen http://www.rag.de</p> <p>RAG Aktiengesellschaft, Im Welterbe 10, 45141 Essen Sitz der Gesellschaft: Essen, Registergericht: Amtsgericht Essen, Handelsregister HRB 28810 Vorstand: Peter Schrimpf, Vorsitzender, Michael Kalthoff Vorsitzender des Aufsichtsrates: Bernd Tönjes</p> <p>Anhänge: -</p>
Nachträge:	-
manuelle Einträge:	<p>1. manueller Eintrag Erstellt am: 05.09.2022</p> <p>Anhang: RAG Stellungnahme B-Plan (675_82659_rag_stellungnahme_b-plan.pdf) RAG Stellungnahme B-Plan Lageplan (675_82659_rag_stellungnahme_b-plan_lageplan.pdf)</p>



RAG Aktiengesellschaft ■ Postfach ■ 45058 Essen

Stadt Recklinghausen
Fachbereich
Stadtplanung, Umwelt und Klimaschutz
45659 Recklinghausen

Ansprechpartner: Kristina Guntsch
Telefon: 0201-378-1884
Mobil: 01 60-618 6214
E-Mail: Kristina.Guntsch@rag.de
bauleitplanung@rag.de

Ihre Zeichen	Ihre Nachricht vom	Unsere Zeichen	Telefon/Durchwahl	Datum
		202205_001 KG	0201/378-1884	03.06.2022

Bebauungsplan Nr. 314 - Schimmelsheider Weg/ Feuerwache 2 Hier: Beteiligung der Behörden und sonstigen Träger öffentlicher Belange gemäß § 4 Absatz 1 Baugesetzbuch (BauGB)

Sehr geehrte Damen und Herren,

in Bezug auf o.g. Planverfahren möchten wir weder Anregungen noch Bedenken vorbringen.

Wir möchten jedoch darauf hinweisen, dass In der direkt angrenzenden ehemaligen Bahntrasse sich Hochspannungs und Fernmeldekabel der RAG befinden, welche bereit teilweise zurückgebaut sind.

Entsprechende Lagepläne sind beigefügt

Mit freundlichem Glückauf


RAG Aktiengesellschaft

RAG Aktiengesellschaft
Im Welterbe 10
45141 Essen
Telefon: +49 201 378-0
Telefax: +49 201 378-2020
Internet: www.rag.de
E-Mail: post@rag.de

Vorsitzender des Aufsichtsrates
Bernd Tönjes

Vorstand:
Peter Schrimpf, Vors.
Michael Kalthoff

Sitz der Gesellschaft: Essen
Registergericht:
Amtsgericht Essen
Handelsregister HRB 28810

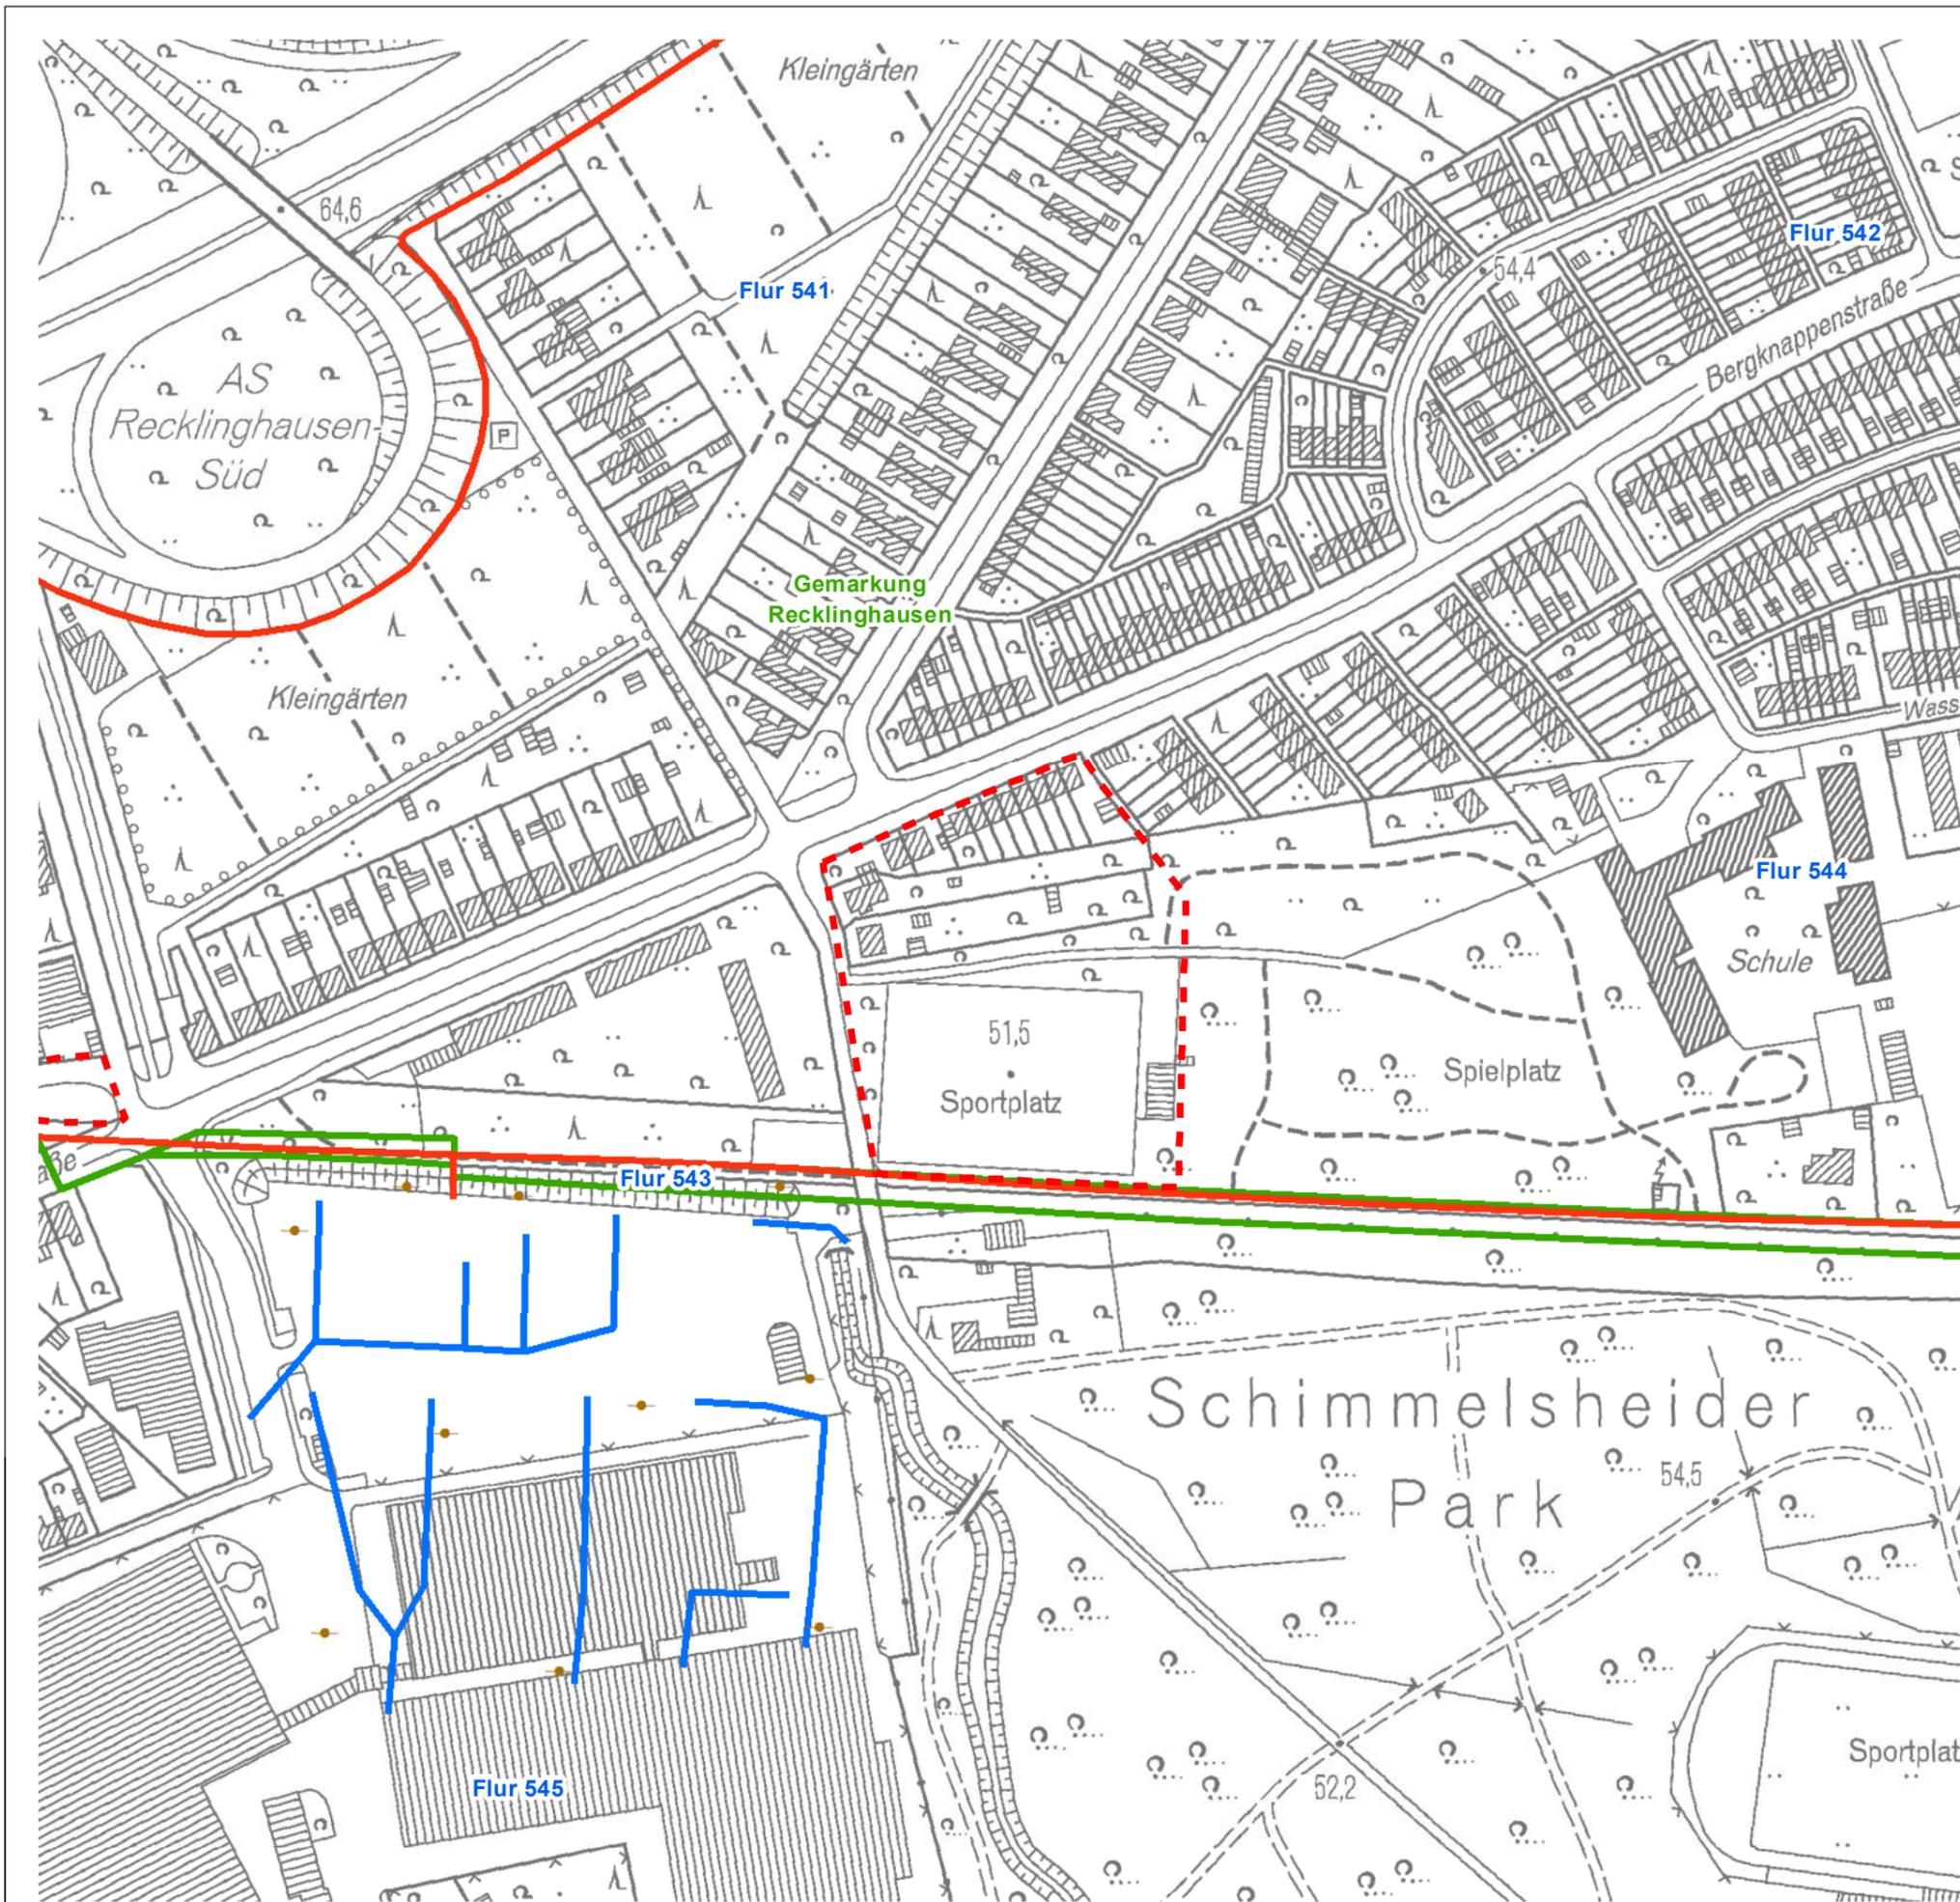

- Plangebiet
- Grundwassermessstellen RAGMI
- Energieleitung
- Entwässerungsleitung
- Fernmeldeleitung

Die dargestellte Umrandung kann vom amtlichen Dokument abweichen und dient nur der groben Orientierung.



Lageplan

BPlan 314 und 17. FNP Änderung Schimmelsheider Weg

202205_0001		Anlage: 1	
1:2.500	K-SG-IP	Be / La	16.05.2022

Quelle: Geobasisdaten der Kommunen und des Landes NRW © Geobasis NRW 2022 / Amtliches Liegenschaftskatasterinformationssystem (ALKIS) des Saarlandes