


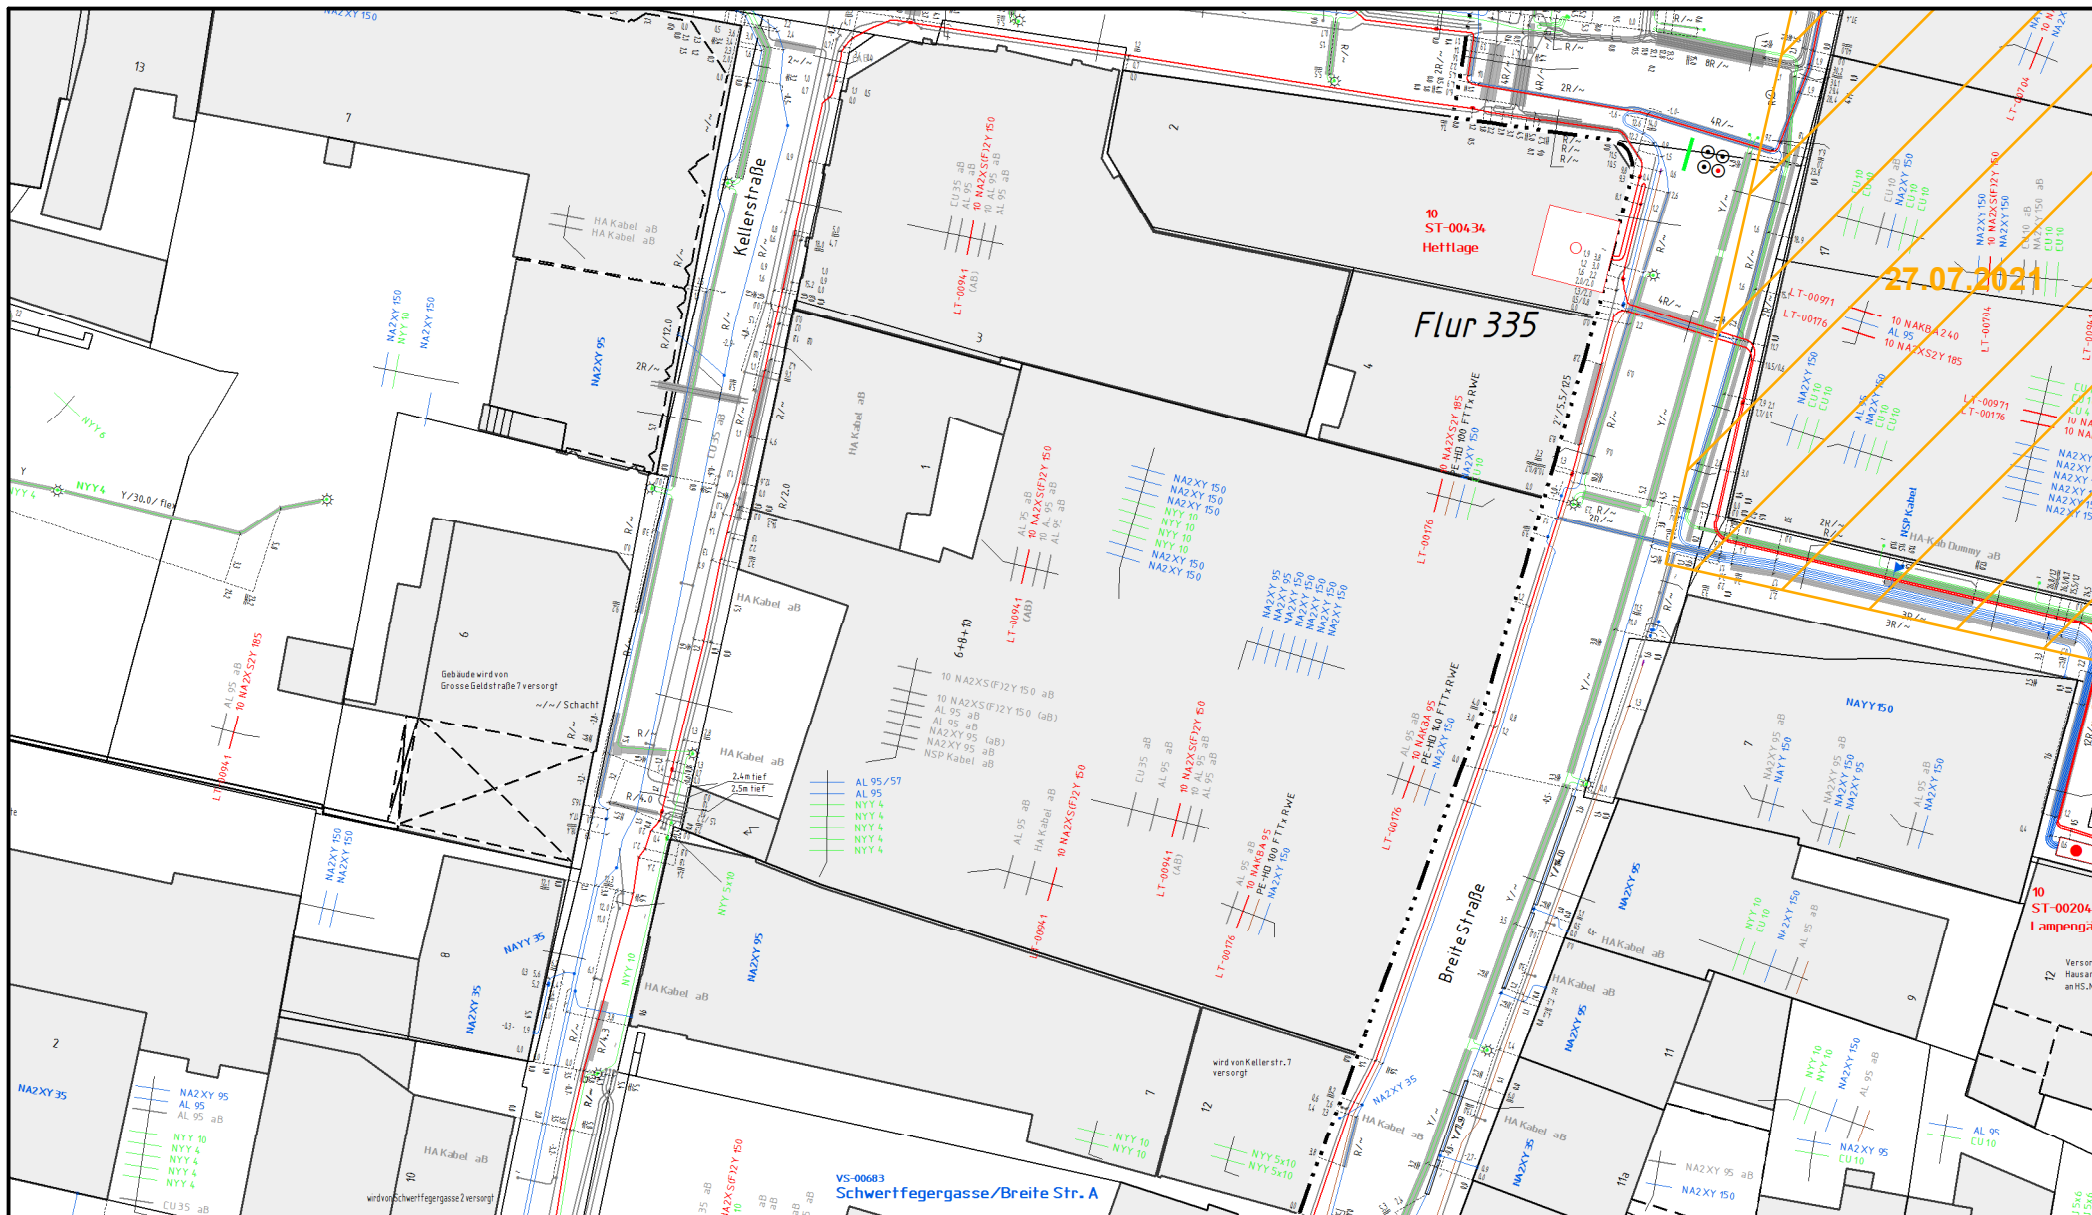

Maßstab 1:500

Stromplan

Erstellt am: 18.07.2022

westnetz