


# Übersicht zum räumlichen Geltungsbereich der Flächennutzungsplan - Änderung Nr. 21 - Nördliches Prosper-Areal -

für einen Bereich zwischen der nördlich gelegenen Hohenzollernstraße, der östlich gelegenen Wohnbebauung „Hohenzollernpark“, dem südlich befindlichen Prosperhospital und der westlich gelegenen Mühlenstraße beziehungsweise Bebauung entlang der Christoph-Kirschner-Straße

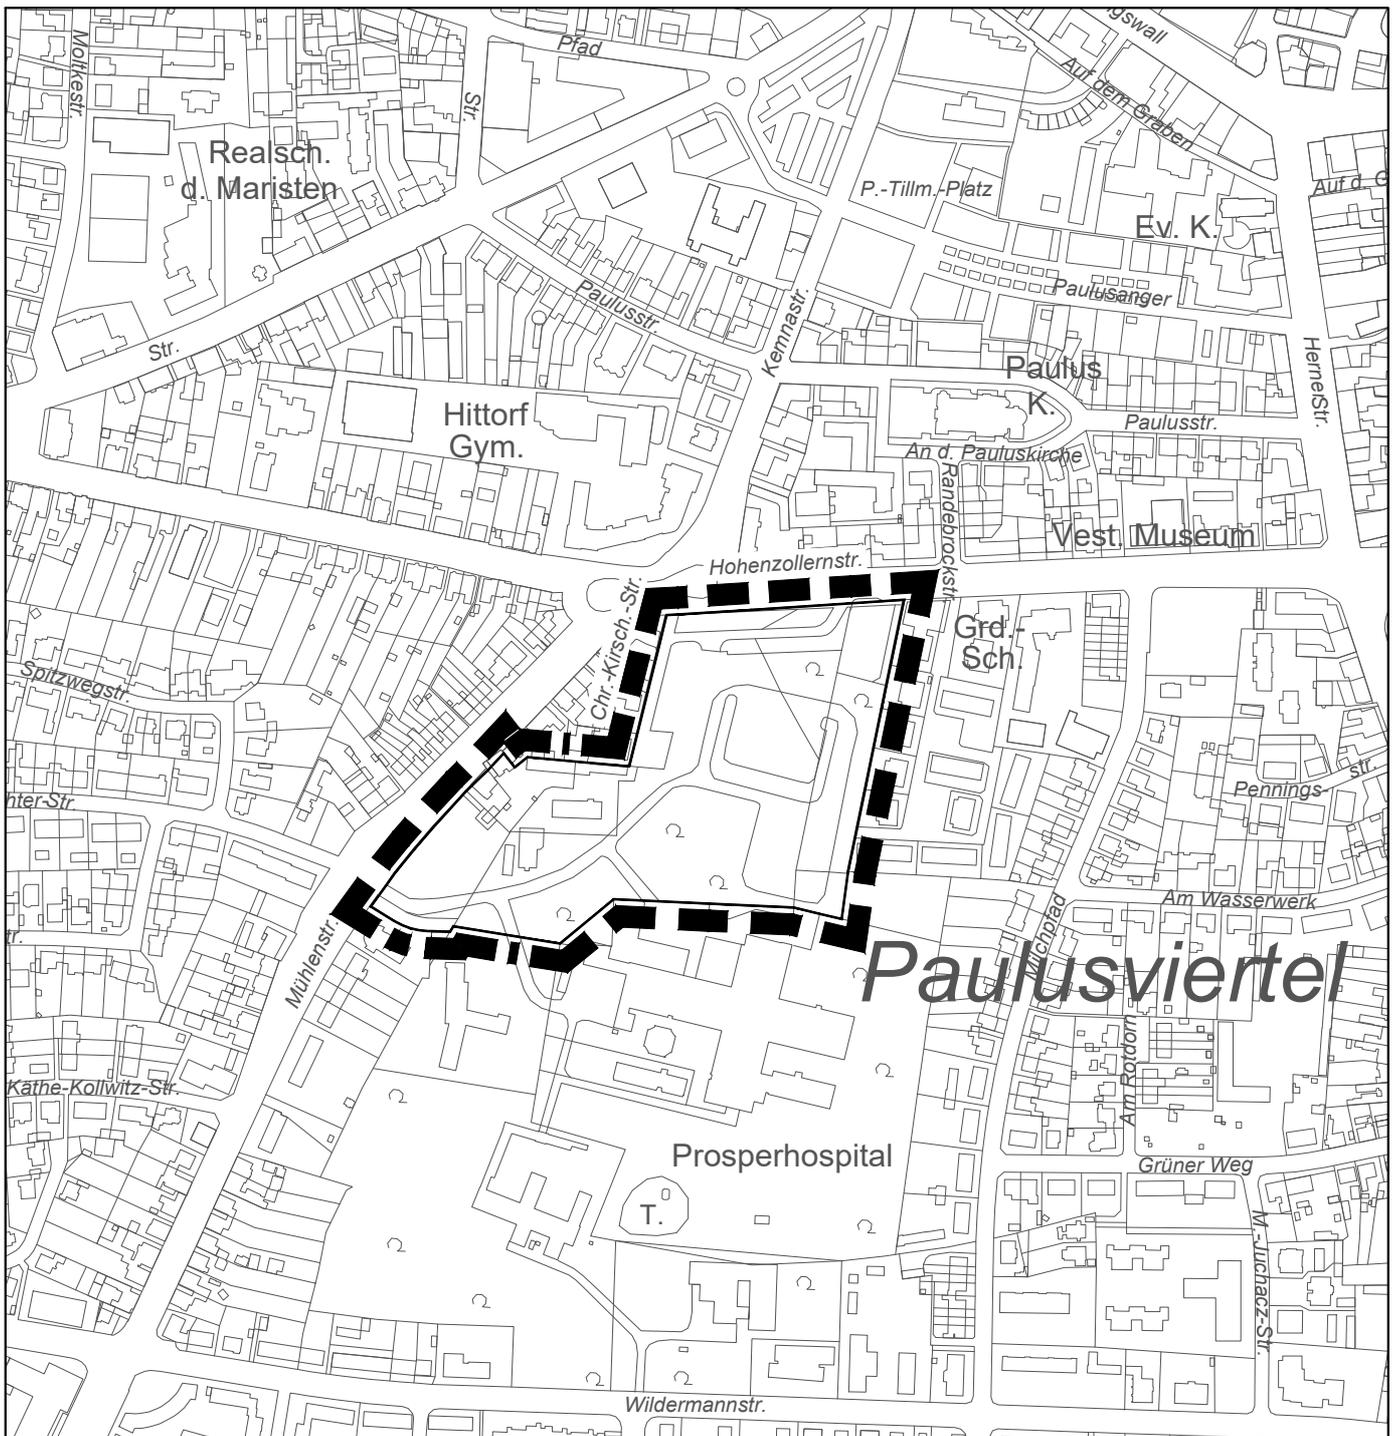

■ ■ ■ ■ ■ Grenze des räumlichen Geltungsbereiches

Maßstab: 1 : 5.000

Stand: Juli 2023