


M. 1 : 1000

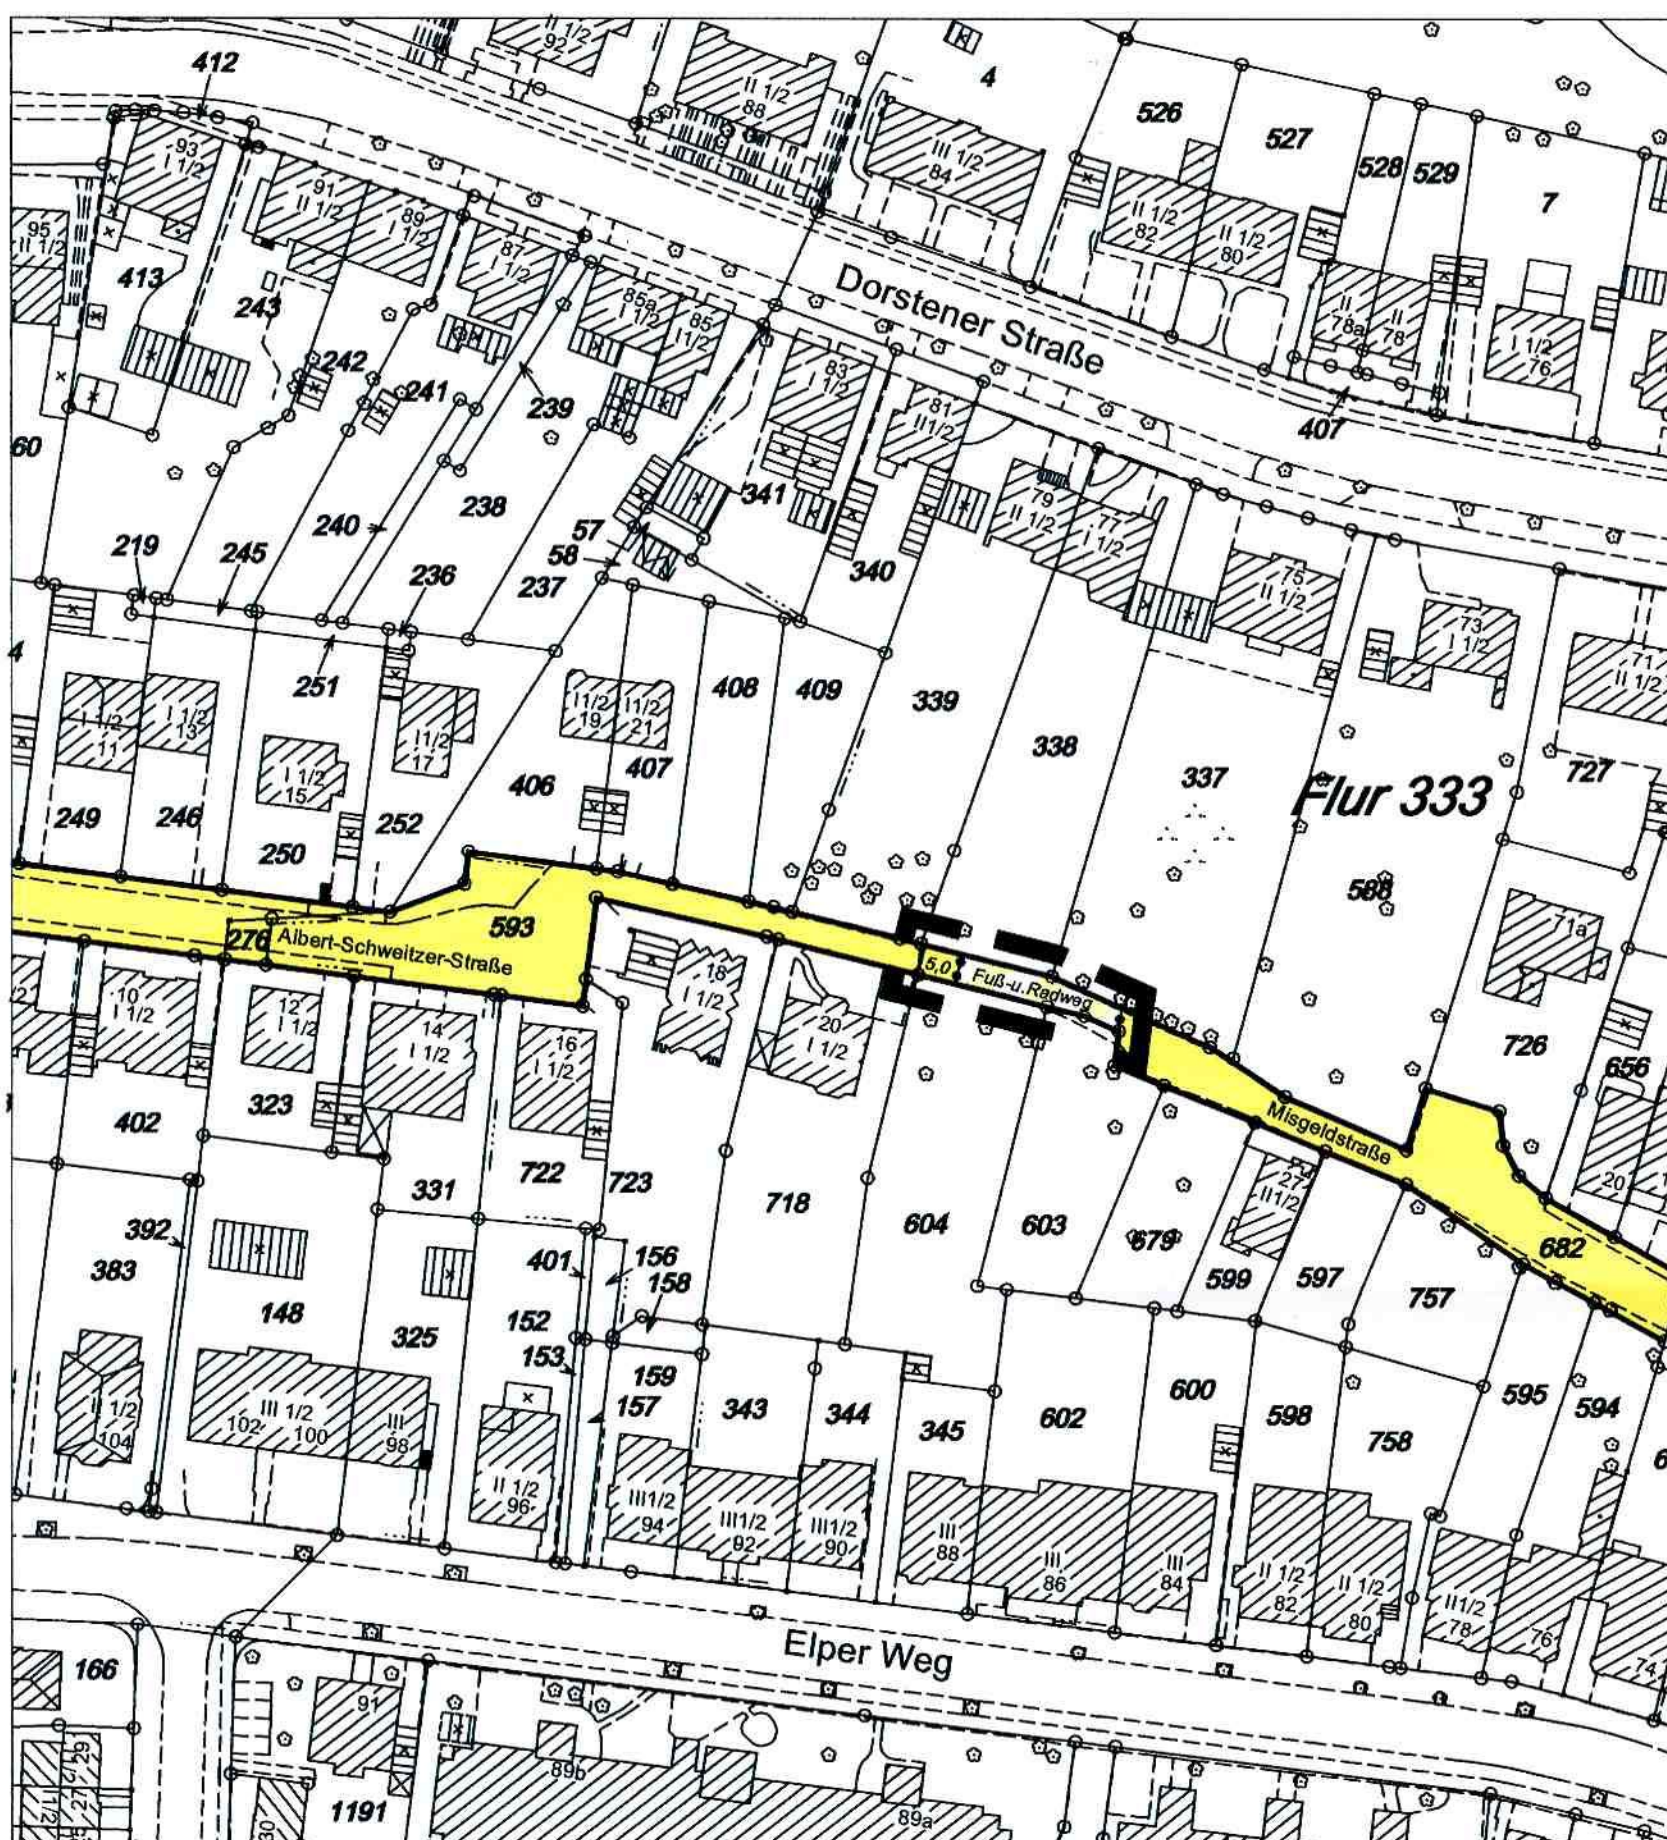

Zeichenerklärung

Verkehrsflächen

-  Straßenverkehrsflächen
-  Verkehrsflächen besonderer Zweckbestimmung
Fuß- und Radweg

Linien und Grenzen

- Straßenbegrenzungslinie und Begrenzung sonstiger Verkehrsflächen
- Abgrenzung unterschiedlicher Nutzung
- Grenze des räumlichen Geltungsbereiches

Planbestimmende Maße

- Verlängerungen
 — 6.0 — Maße
 — 3.0 — Breiten

Bestandsangaben

-  Hauptgebäude
 Nebengebäude

Diese Änderung - vereinfachtes Verfahren - lag gem. § 13 Abs.2 Nr.2 BauGB i.V.m. § 3 Abs. 2 BauGB in der Zeit vom 02.01.08 bis 04.02.2008 einschließlich öffentlich aus.

Recklinghausen, den 05.02.2008
Bürgermeister
I. A.

Alwack

Afflerbach
Dipl. Ing.

Diese Änderung - vereinfachtes Verfahren - ist gemäß § 10 Abs. 1 BauGB i. V. m. § 13 BauGB durch den Rat der Stadt Recklinghausen am 07.04.2008 als Satzung beschlossen worden.

Recklinghausen, den 08.04.2008
Bürgermeister

Paul H. Zell

Pahtförder

Diese Änderung - vereinfachtes Verfahren - ist gemäß § 10 Abs. 3 BauGB im Amtsblatt für die Stadt Recklinghausen Nr. 8 vom 15.04.2008 öffentlich bekannt gemacht worden. Mit dieser Bekanntmachung tritt diese Änderung - vereinfachtes Verfahren - in Kraft.

Recklinghausen, den 16.04.2008
Bürgermeister
L. A.

A/6604

Afflerbach
Dipl. Ing.

Rechtsgrundlagen:

Rechtsgrundlagen:
Baugesetzbuch (BauGB) in der Neufassung vom 23.09.2004 (BGBl. I, S. 2414); zuletzt geändert durch Art. 1 des Gesetzes vom 21.12.2006 (BGBl. I, S. 3316)

Baunutzungsverordnung (BauNVO) vom 23.01.1990 (BGBl. I, S. 132), zuletzt geändert durch Art. 3 des Gesetzes vom 22.04.1993 (BGBl. I, S. 466);

Planzeichenverordnung 1990 (PlanzV 90) vom 18.12.1990 (BGBl. 1991 I, S. 58);

Hinweis: Satzungen im Sinne § 7 Gemeindeverordnung (GO NW), die das Ortsrecht regeln, sind zu beachten!

1. Ausfertigung