


1. vereinfachte Änderung zum Bebauungsplan Nr. 79 - Händelstraße -  
Maßstab 1 : 1000

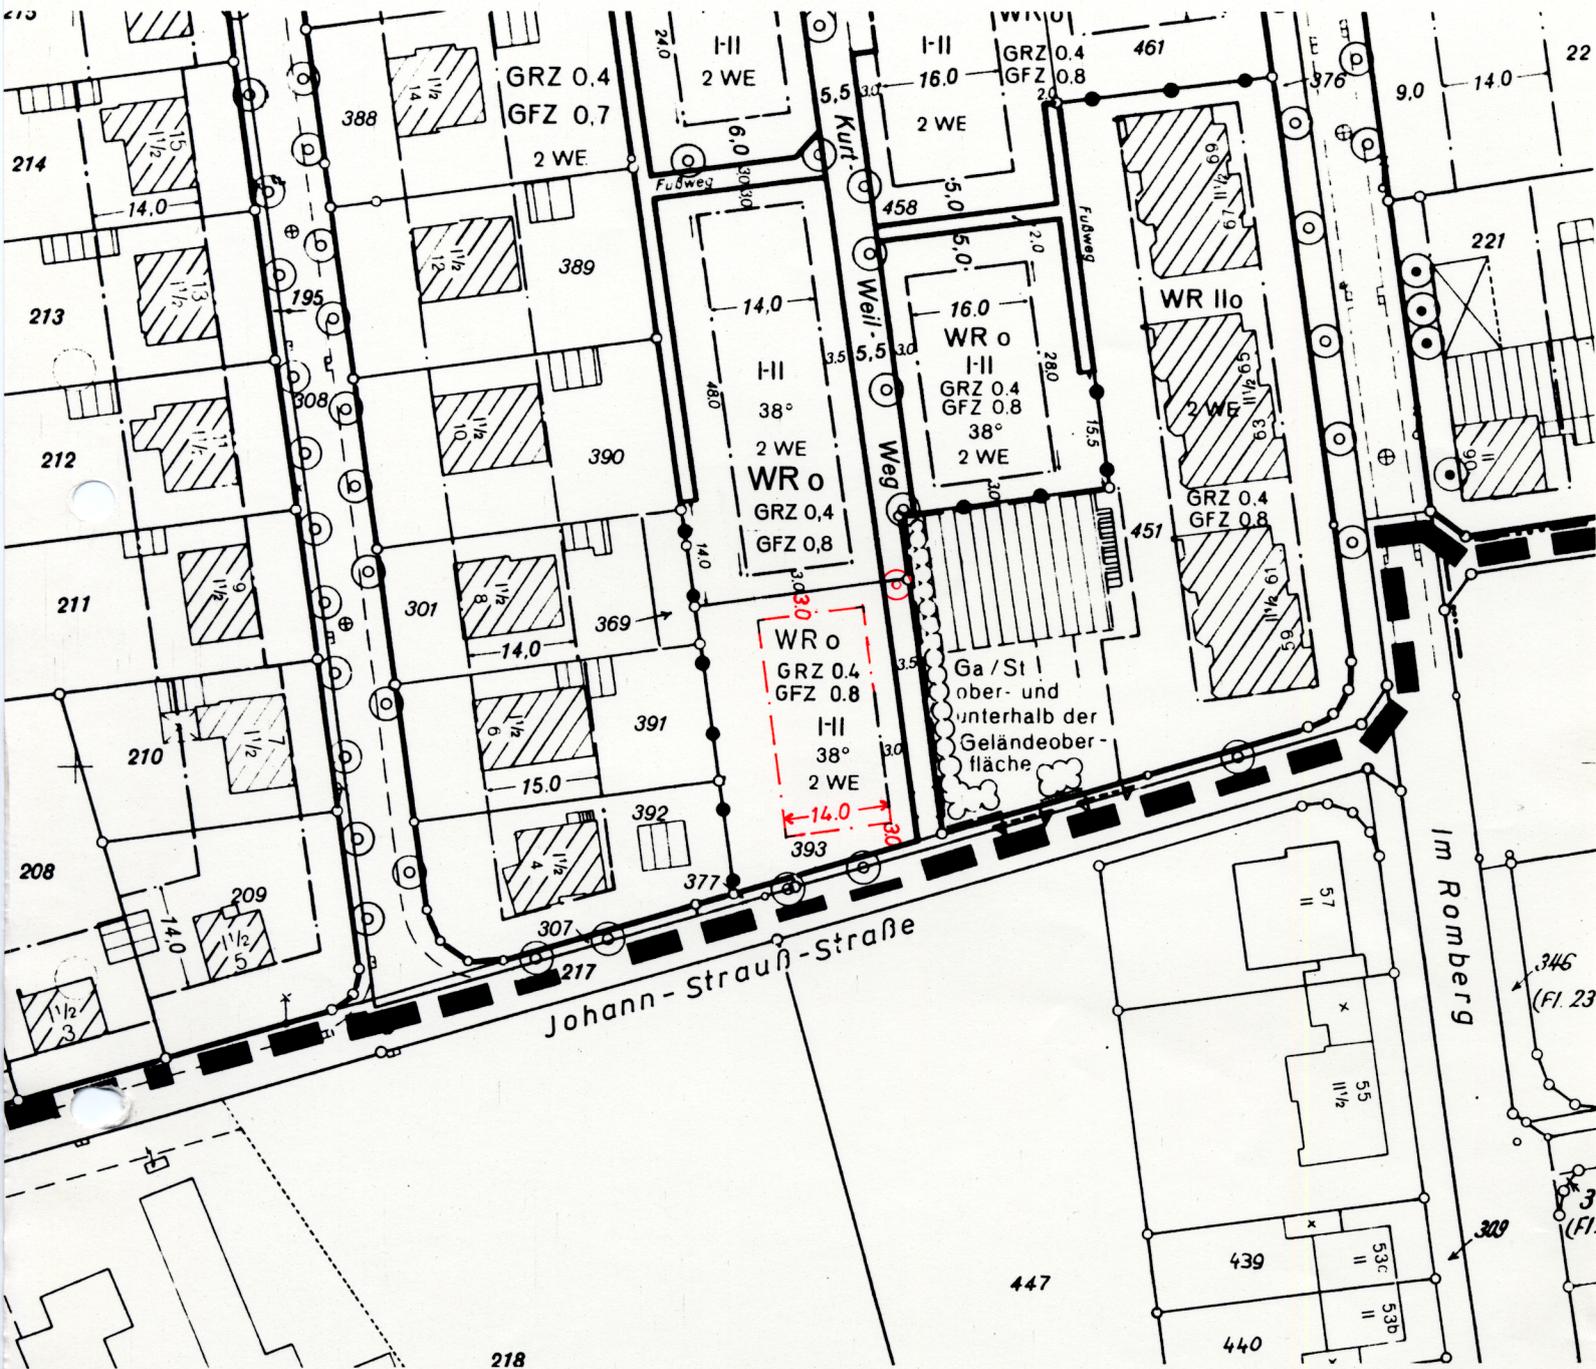

Rechtsgrundlagen: Bundesbaugesetz in der Fassung der Bekanntmachung vom 18.08.1976 (BGBl.S.2256, 3617), geändert durch Gesetz vom 06.07.1979 (BGBl.S.949) in Verbindung mit der Baunutzungsverordnung in der Fassung vom 15.09.1977 (BGBl.S.1763) sowie der Erste Verordnung zur Durchführung des Bundesbaugesetzes vom 29.11.1960 (GVBl.NW S.433) zuletzt geändert am 18.10.1978 (GVBl.NW S.545).

Zeichengrundlagen: 1. Planzeichenverordnung vom 30.07.1981 (BGBl.S.833) 2. Zeichenvorschrift für Katasterkarten und Vermessungsrisse in Nordrhein-Westfalen vom 20.12.1978.

Anmerkung zum Planinhalt: Die früher festgesetzten Planungen sind schwarz, die neuen Festsetzungen sind rot dargestellt.

Die Zustimmungen der betroffenen und benachbarten Grundstückseigentümer sowie der Träger öffentlicher Belange liegen vor.

Recklinghausen, den 26.04.1985  
Der Stadtdirektor  
I.A.



*[Signature]*  
Dipl.-Ing.

Diese vereinfachte Änderung ist gem. §10 I V m. §13 des Bundesbaugesetzes durch den Rat der Stadt Recklinghausen am 06.05.85 als Satzung beschlossen worden.

Recklinghausen, den 07.06.1985  
Der Bürgermeister



*[Signature]*

Diese vereinfachte Änderung des Bebauungsplanes ist gem. §12 des Bundesbaugesetzes im Amtsblatt für die Stadt Recklinghausen vom 19.06.85 unter Hinweis auf die öffentliche Auslegung bekannt gemacht worden.

Mit dieser Bekanntmachung ist der Plan rechtsverbindlich.

Recklinghausen, den 20.06.1985  
Der Stadtdirektor  
I.A.



*[Signature]*  
Städt. Obervermessungsrat