


**Bebauungsplan Nr. 83 -Teilplan 2 - 2. Änderung - Harpener Straße -
5. Änderung - vereinfachtes Verfahren - Helmut - Siering - Straße -
Maßstab 1 : 1000**

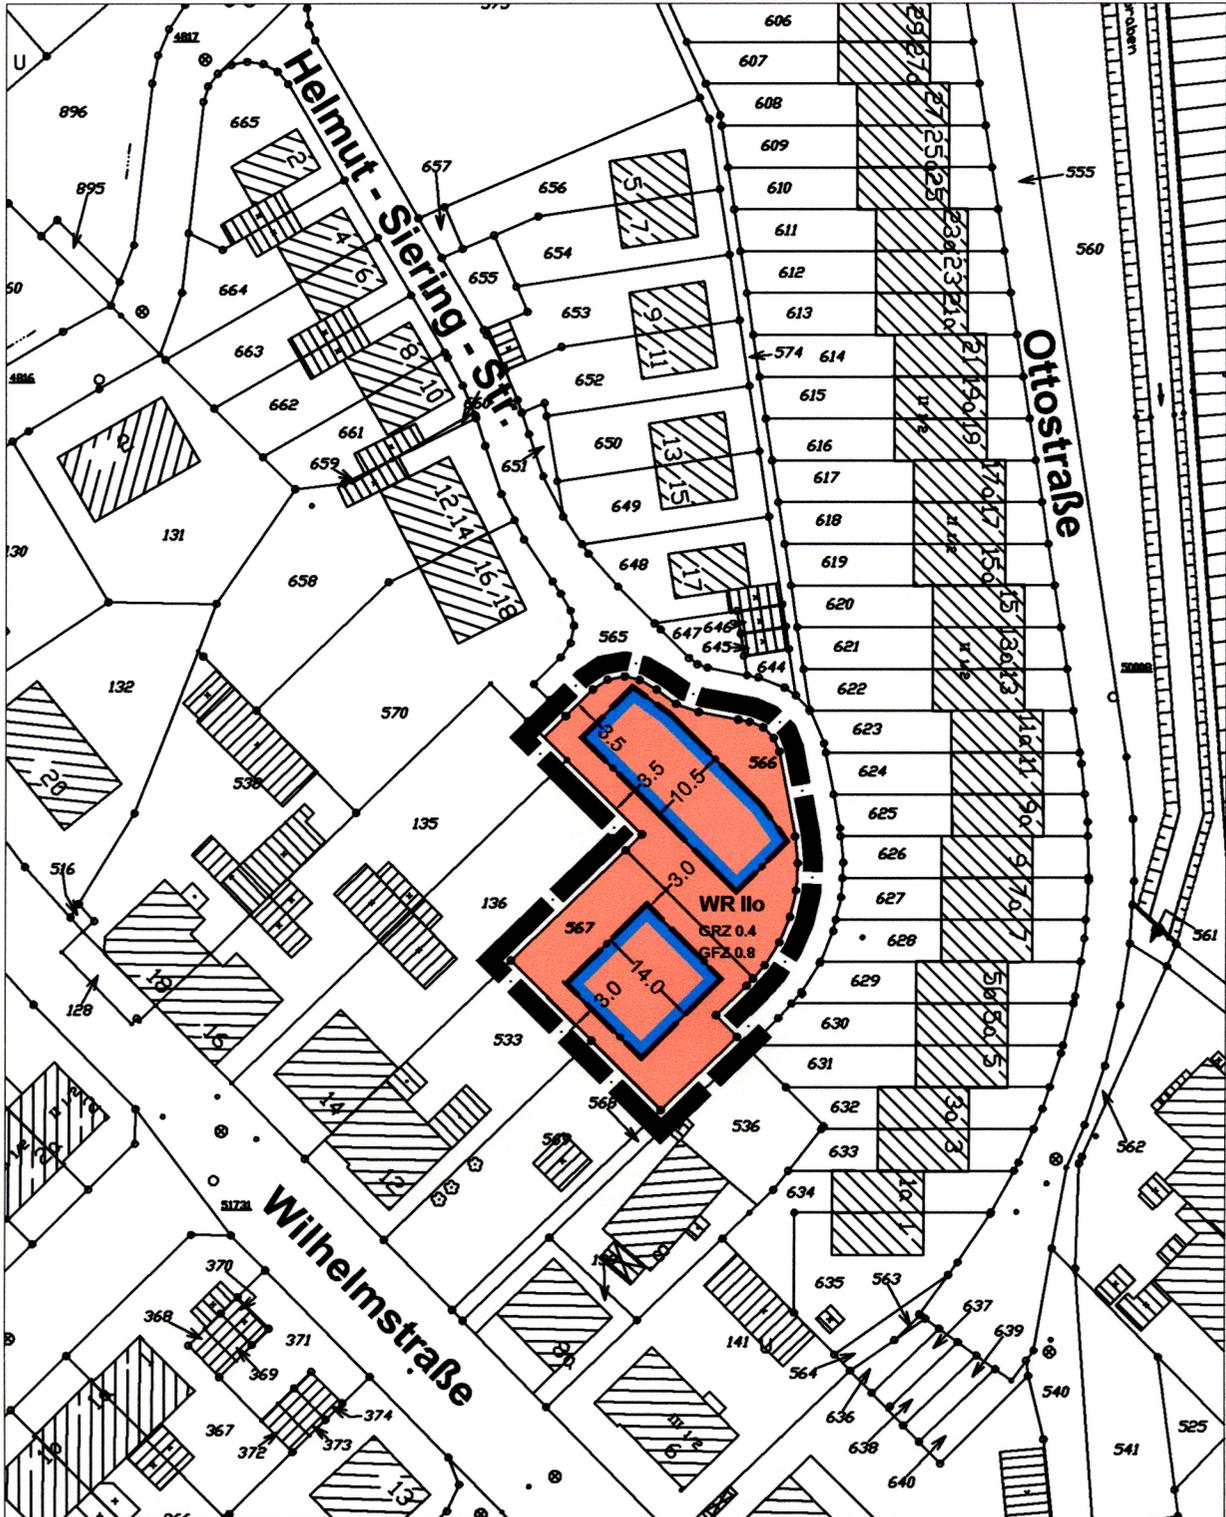

Diese Änderung - vereinfachtes Verfahren - lag gem. § 13 Ziffer 2 BauGB in der Zeit vom 25.10.2002 bis 25.11.2002 einschließlich öffentlich aus. Die betroffenen Träger öffentlicher Belange wurden gem. § 13 Ziffer 2 i.V.m. § 3 Abs. 2 BauGB beteiligt.

Recklinghausen, den 26.11.2002
Bürgermeister
I. A.

Städt. Oberbaurätin

Diese Änderung - vereinfachtes Verfahren - ist gemäß § 10 Abs. 1 i.V.m. § 13 BauGB durch den Rat der Stadt Recklinghausen am 10.02.2003 als Satzung beschlossen worden.

Recklinghausen, den 11.02.2003
Bürgermeister

Pantförder

Diese Änderung - vereinfachtes Verfahren - ist gemäß § 10 Abs. 3 BauGB im Amtsblatt für die Stadt Recklinghausen Nr. 5 vom 14.02.2003 öffentlich bekannt gemacht worden.

Mit dieser Bekanntmachung tritt diese Änderung - vereinfachtes Verfahren - in Kraft.

Recklinghausen, den 17.02.2003
Bürgermeister
I. A.

Städt. Oberbaurätin

Rechtsgrundlagen:
Baugesetzbuch (BauGB) in der Fassung der Bekanntmachung vom 27.08.1997 (BGBl. I S. 2141), zuletzt geändert durch Art. 3 des Gesetzes vom 15.12.2001 (BGBl. I S. 3762);
Baunutzungsverordnung (BauNVO) in der Fassung der Bekanntmachung vom 23.01.1990 (BGBl. I S. 132), zuletzt geändert durch Art. 3 Investitionserleichterungs- und Wohnbaulandgesetz vom 22.04.1993 (BGBl. I S. 466); Planzeichenverordnung (PlanzV) in der Fassung der Bekanntmachung vom 18.12.1990 (BGBl. 1991 I S. 58).