


Bebauungsplan Nr.152 - Bahnhofsvorplatz/Wickingplatz -  
1. Änderung - vereinfachtes Verfahren - Wickingplatz -

Maßstab 1: 1000

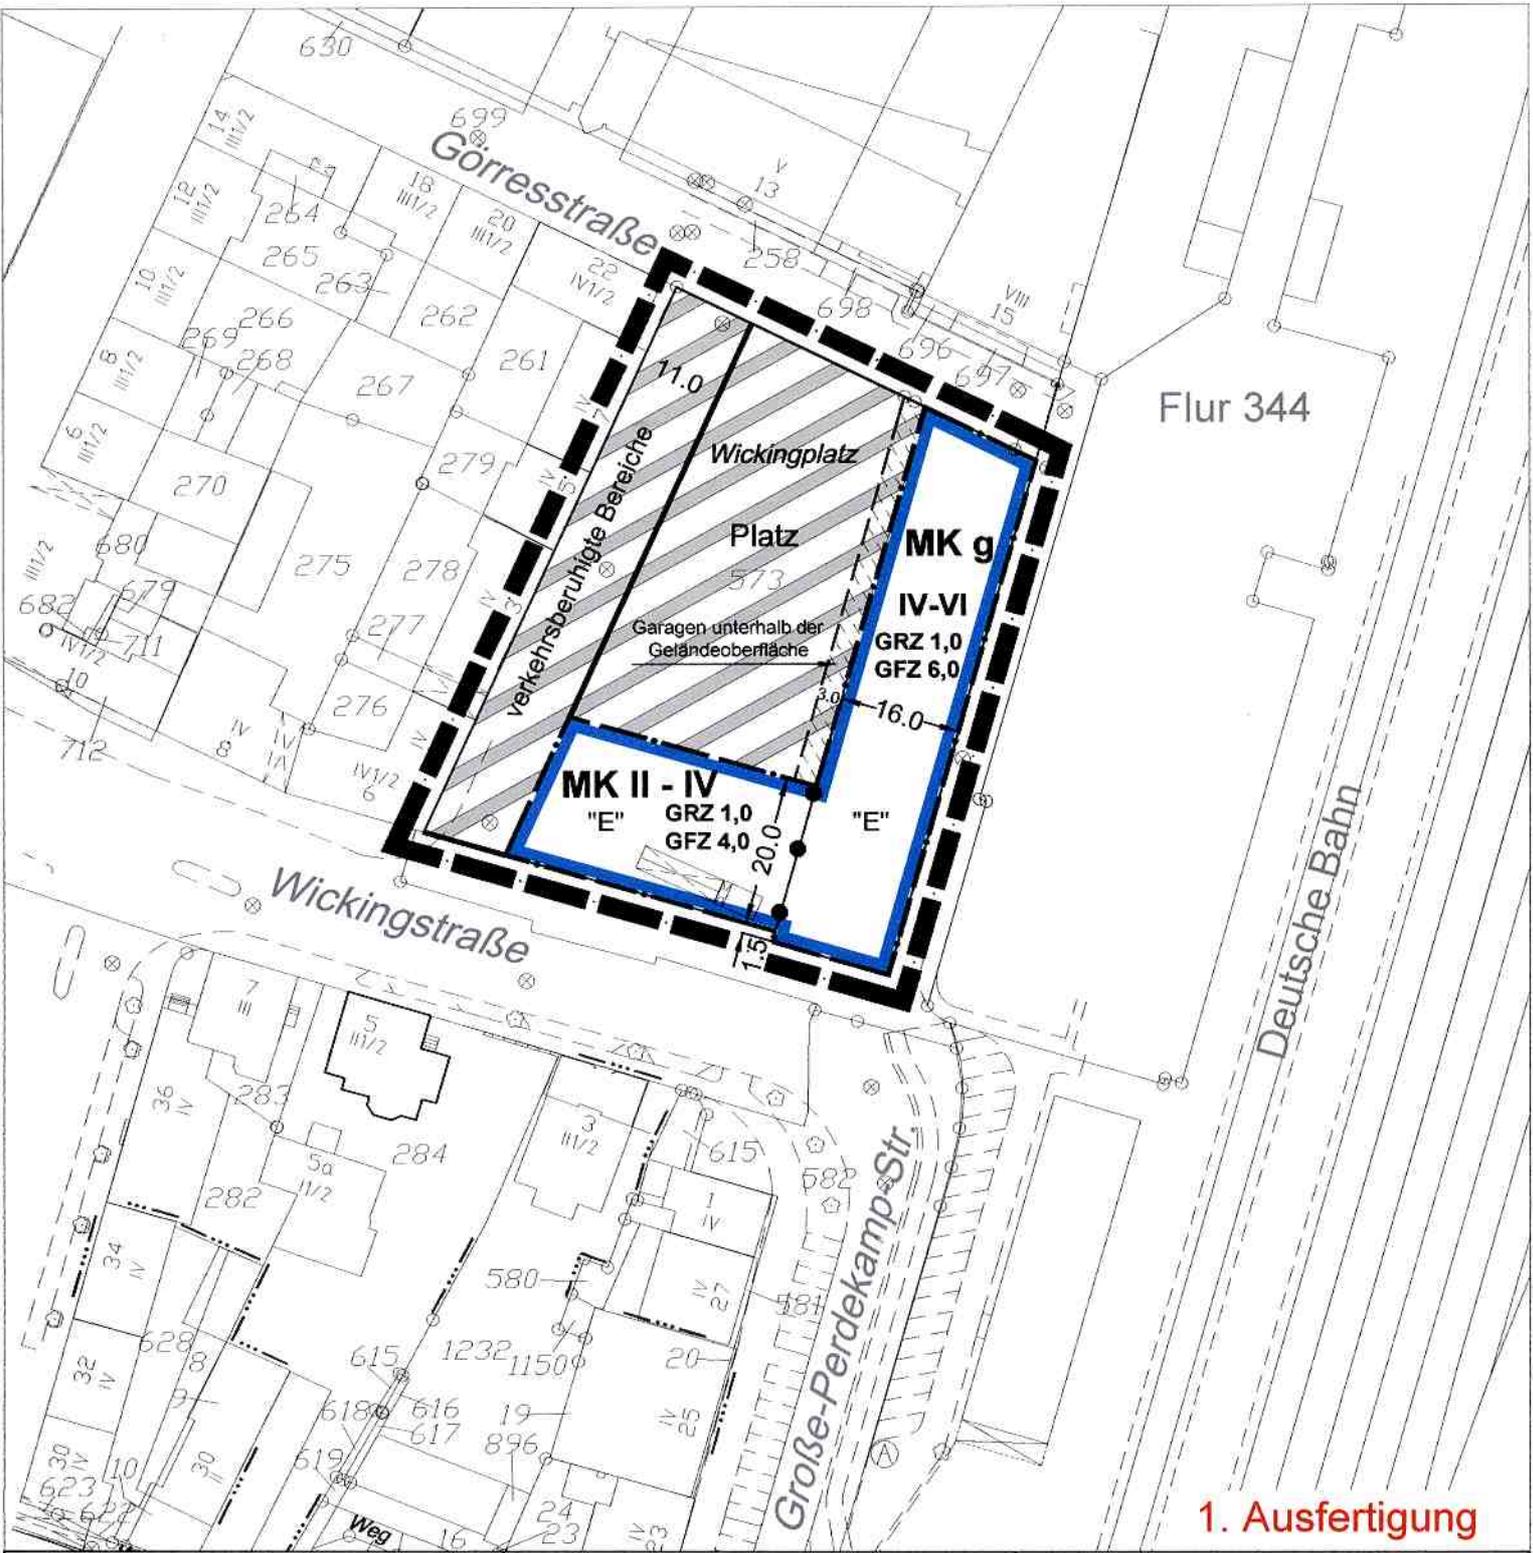

1. Ausfertigung

Diese Änderung - vereinfachtes Verfahren - lag gem. §13 Ziffer 2 BauGB in der Zeit vom 25.10. bis 25.11.2002 einschließlich öffentlich aus. Die Träger öffentlicher Belange wurden gem. § 13 Ziffer 2 i.V. § 3 Abs.2 BauGB beteiligt

Recklinghausen, den 26.11. 2002  
Bürgermeister  
i. A. *Sinhub-Scholle*  
Stadtoberbaurätin

Diese Änderung - vereinfachtes Verfahren - ist gemäß §10 Abs. 1 i. V. m. § 13 BauGB durch den Rat der Stadt Recklinghausen am 26. 05. 2003 als Satzung beschlossen worden.

Recklinghausen, den 27. 05. 2003  
Bürgermeister  
i. A. *Henrich*  
Planmüller

Diese Änderung - vereinfachtes Verfahren - ist gemäß § 10 Abs. 3 BauGB im Amtsblatt für die Stadt Recklinghausen Nr. 14 vom 03. 06. 2003 öffentlich bekannt gemacht worden. Mit dieser Bekanntmachung tritt diese Änderung - vereinfachtes Verfahren - in Kraft.

Recklinghausen, den 04. 06. 2003  
Bürgermeister  
i. A. *Sinhub-Scholle*  
Stadtoberbaurätin

**Rechtsgrundlagen:** Baugesetzbuch (BauGB) in der Fassung der Bekanntmachung vom 27.08.1997 (BGBl. I S. 2141), zuletzt geändert durch Art. 3 des Gesetzes vom 15.12.2001 (BGBl. I S. 3762); Baunutzungsverordnung (BauNVO) in der Fassung der Bekanntmachung vom 23.01.1990 (BGBl. I S. 132), zuletzt geändert durch Art. 3 Investitionserleichterungs- und Wohnbaulandgesetz vom 22.04.1993 (BGBl. I S. 466); Planzeichenverordnung (PlanzV) in der Fassung der Bekanntmachung vom 18.12.1990 (BGBl. I S. 58).