


Flur 326



Flur 328

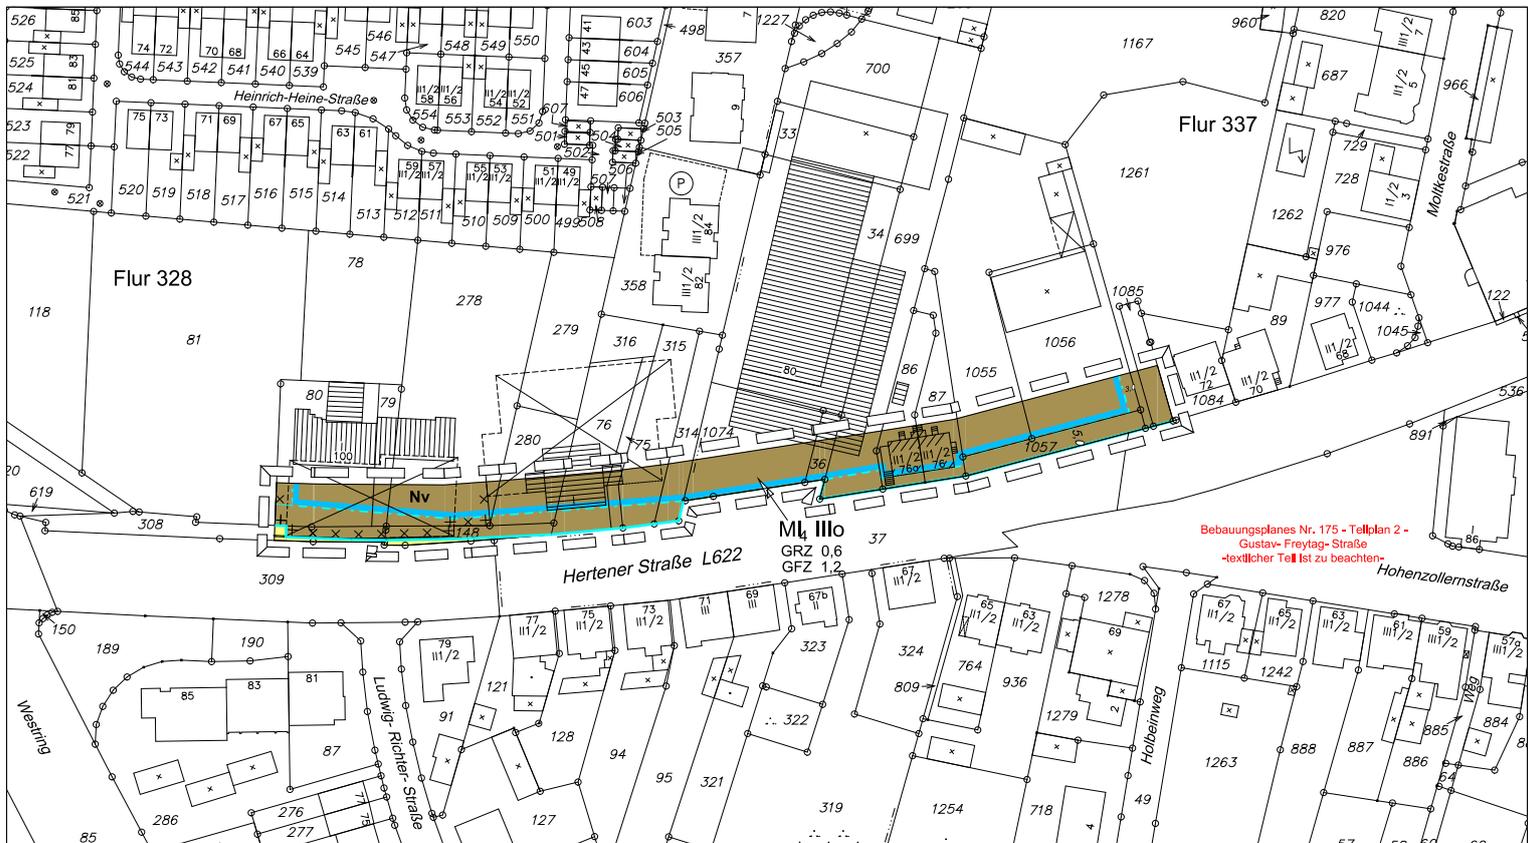

<p>Diese Änderung - vereinfachtes Verfahren - lag gem. §13 Ziffer 2 BauGB i.V.m. § 3 Abs. 2 BauGB in der Zeit vom 18.04.2005 bis 18.05.2005 einschließlich öffentlich aus. Die betroffenen Träger öffentlicher Belange wurden gem. §13 Ziffer 2 BauGB i.V.m. § 3 Abs. 2 BauGB beteiligt.</p>	<p>Diese Änderung - vereinfachtes Verfahren - ist gemäß § 10 Abs. 1 i.V.m. § 13 BauGB durch den Rat der Stadt Recklinghausen am 04.07.2005 als Satzung beschlossen worden.</p>	<p>Diese Änderung - vereinfachtes Verfahren - ist gemäß § 10 Abs. 3 BauGB im Amtsblatt für die Stadt Recklinghausen Nr. 18 vom 08.07.2005 öffentlich bekannt gemacht worden. Mit dieser Bekanntmachung tritt diese Änderung - vereinfachtes Verfahren - in Kraft.</p>	<p>Zeichenerklärung</p> <p>Art der baulichen Nutzung M Gemischte Bauflächen M Mischgebiete</p> <p>Maß der baulichen Nutzung GRZ Grundflächenzahl GFZ Geschosflächenzahl VI Zahl der Vollgeschosse als Höchstgrenze</p> <p>Bauweise, Baugrenzen o offene Baugrenze ■ Baugrenze</p>	<p>Verkehrsrflächen Straßenverkehrsflächen Straßenbegrenzungslinie und Begrenzung sonstiger Verkehrsflächen Baugrenze zugleich Straßenbegrenzungslinie</p> <p>Sonstige Planzeichen Grenze des räumlichen Geltungsbereiches</p> <p>Planbestimmende Maße Verlängerungen Maße Breiten</p>	<p>Bestandsangaben Öffentliche Gebäude, Wohngebäude Wirtschaftsgebäude, Industriegebäude</p> <p>Kennzeichnungen Neubestimmungsflächen</p>
<p>Recklinghausen, den 19.05.2005 Bürgermeister I. A.</p> <p>Städt. Oberbaurätin</p>	<p>Recklinghausen, den 06.07.2005 Bürgermeister Pantförder</p>	<p>Recklinghausen, den 11.07.2005 Bürgermeister I. A.</p> <p>Städt. Oberbaurätin</p>	<p>Bebauungsplanes Nr. 175 - Teilplan 2 - Gustav-Freytag-Straße</p> <p>4. Änderung vereinfachtes Verfahren - Nordseite Hertener Straße</p> <p style="text-align: right;">Maßstab 1 : 1000</p>		