


**2. Änderung - vereinfachte - zum Bebauungsplan Nr. 182**  
**- Auf der Herne -**  
**Maßstab 1 : 1000**

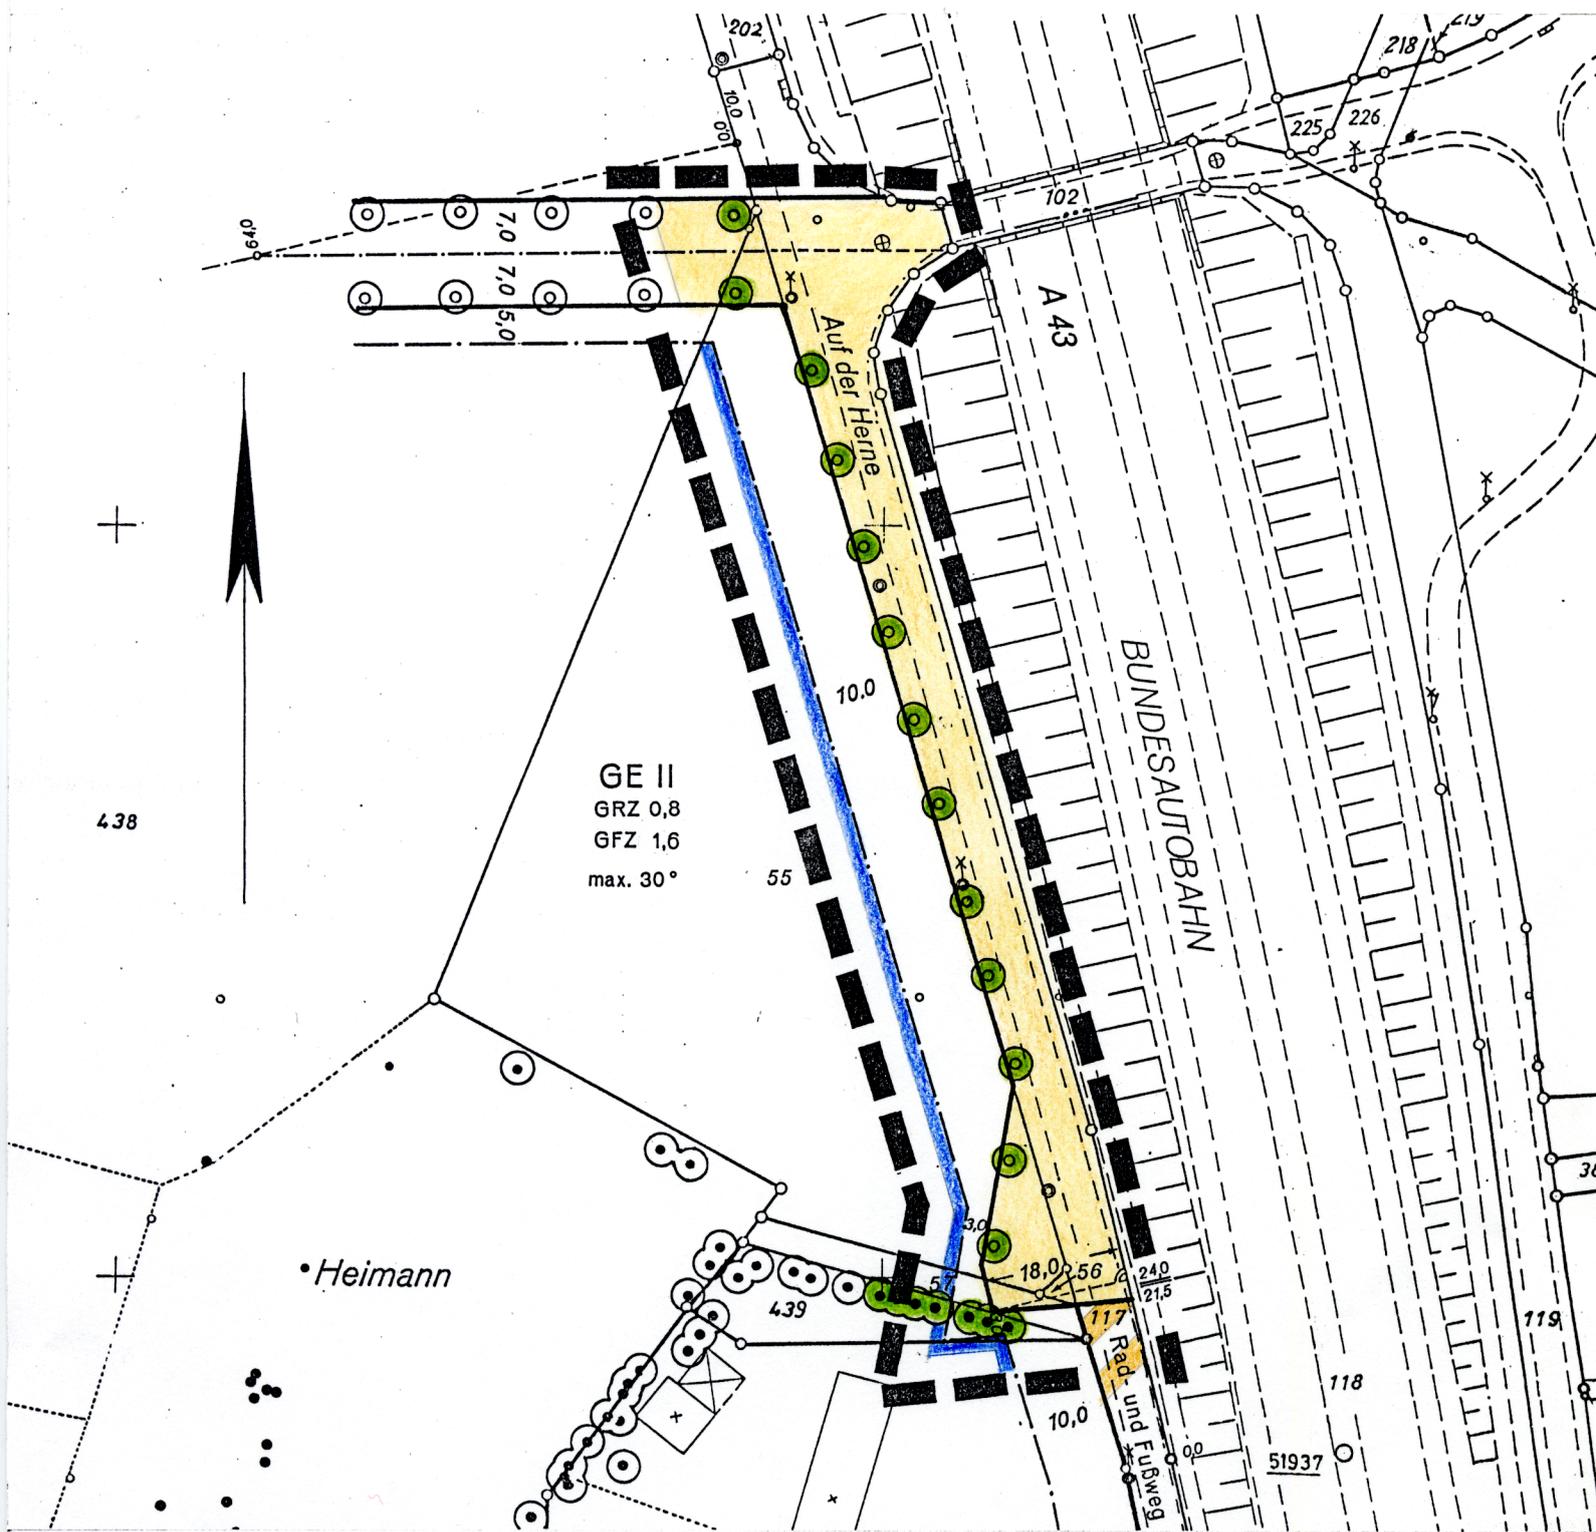

Rechtsgrundlagen: Baugesetzbuch (BauGB) in der Fassung der Bekanntmachung vom 8.12.1986 (BGBl. I S. 2253),\*  
 Baunutzungsverordnung (BauNVO) in der Fassung der Bekanntmachung vom 23.1.1990 (BGBl. I S. 127),\*  
 \*zuletzt geändert durch Investitionserleichterungs- und Wohnbaulandgesetz vom 22.4.1993 (BGBl. I S. 466)

Zeichengrundlage: Planzeichenverordnung (Planz V) in der Fassung der Bekanntmachung vom 18.12.1990 (BGBl. 1991 I S. 58).  
 Zeichenvorschrift für Katasterkarten und Vermessungsrisse in Nordrhein - Westfalen vom 1.8.1990.

Die Zustimmungen der betroffenen und benachbarten Grundstückseigentümer sowie der Träger öffentlicher Belange liegen vor.

Recklinghausen, den 19. 9. 1994  
 Der Stadtdirektor  
 I. A.

*Stallernueck*

Diese Änderung-vereinfachte- ist gem. § 10 LV.m. § 13 Abs. 1 des Baugesetzbuches durch den Rat der Stadt Recklinghausen am 26. 9. 1994 als Satzung beschlossen worden.

Recklinghausen, den 12. 10. 1994  
 Der Bürgermeister

*hah*

Diese Änderung-vereinfachte- des Bebauungsplanes ist gem. § 12 des Baugesetzbuches im Amtsblatt für die Stadt Recklinghausen vom 17. FEB. 95 unter Hinweis auf die öffentliche Auslegung bekannt gemacht worden. Mit dieser Bekanntmachung ist der Plan rechtsverbindlich.

Recklinghausen, den 28. FEB. 95  
 Der Stadtdirektor  
 I. A.

*Jel...*

Städt. Obervermessungsrat