


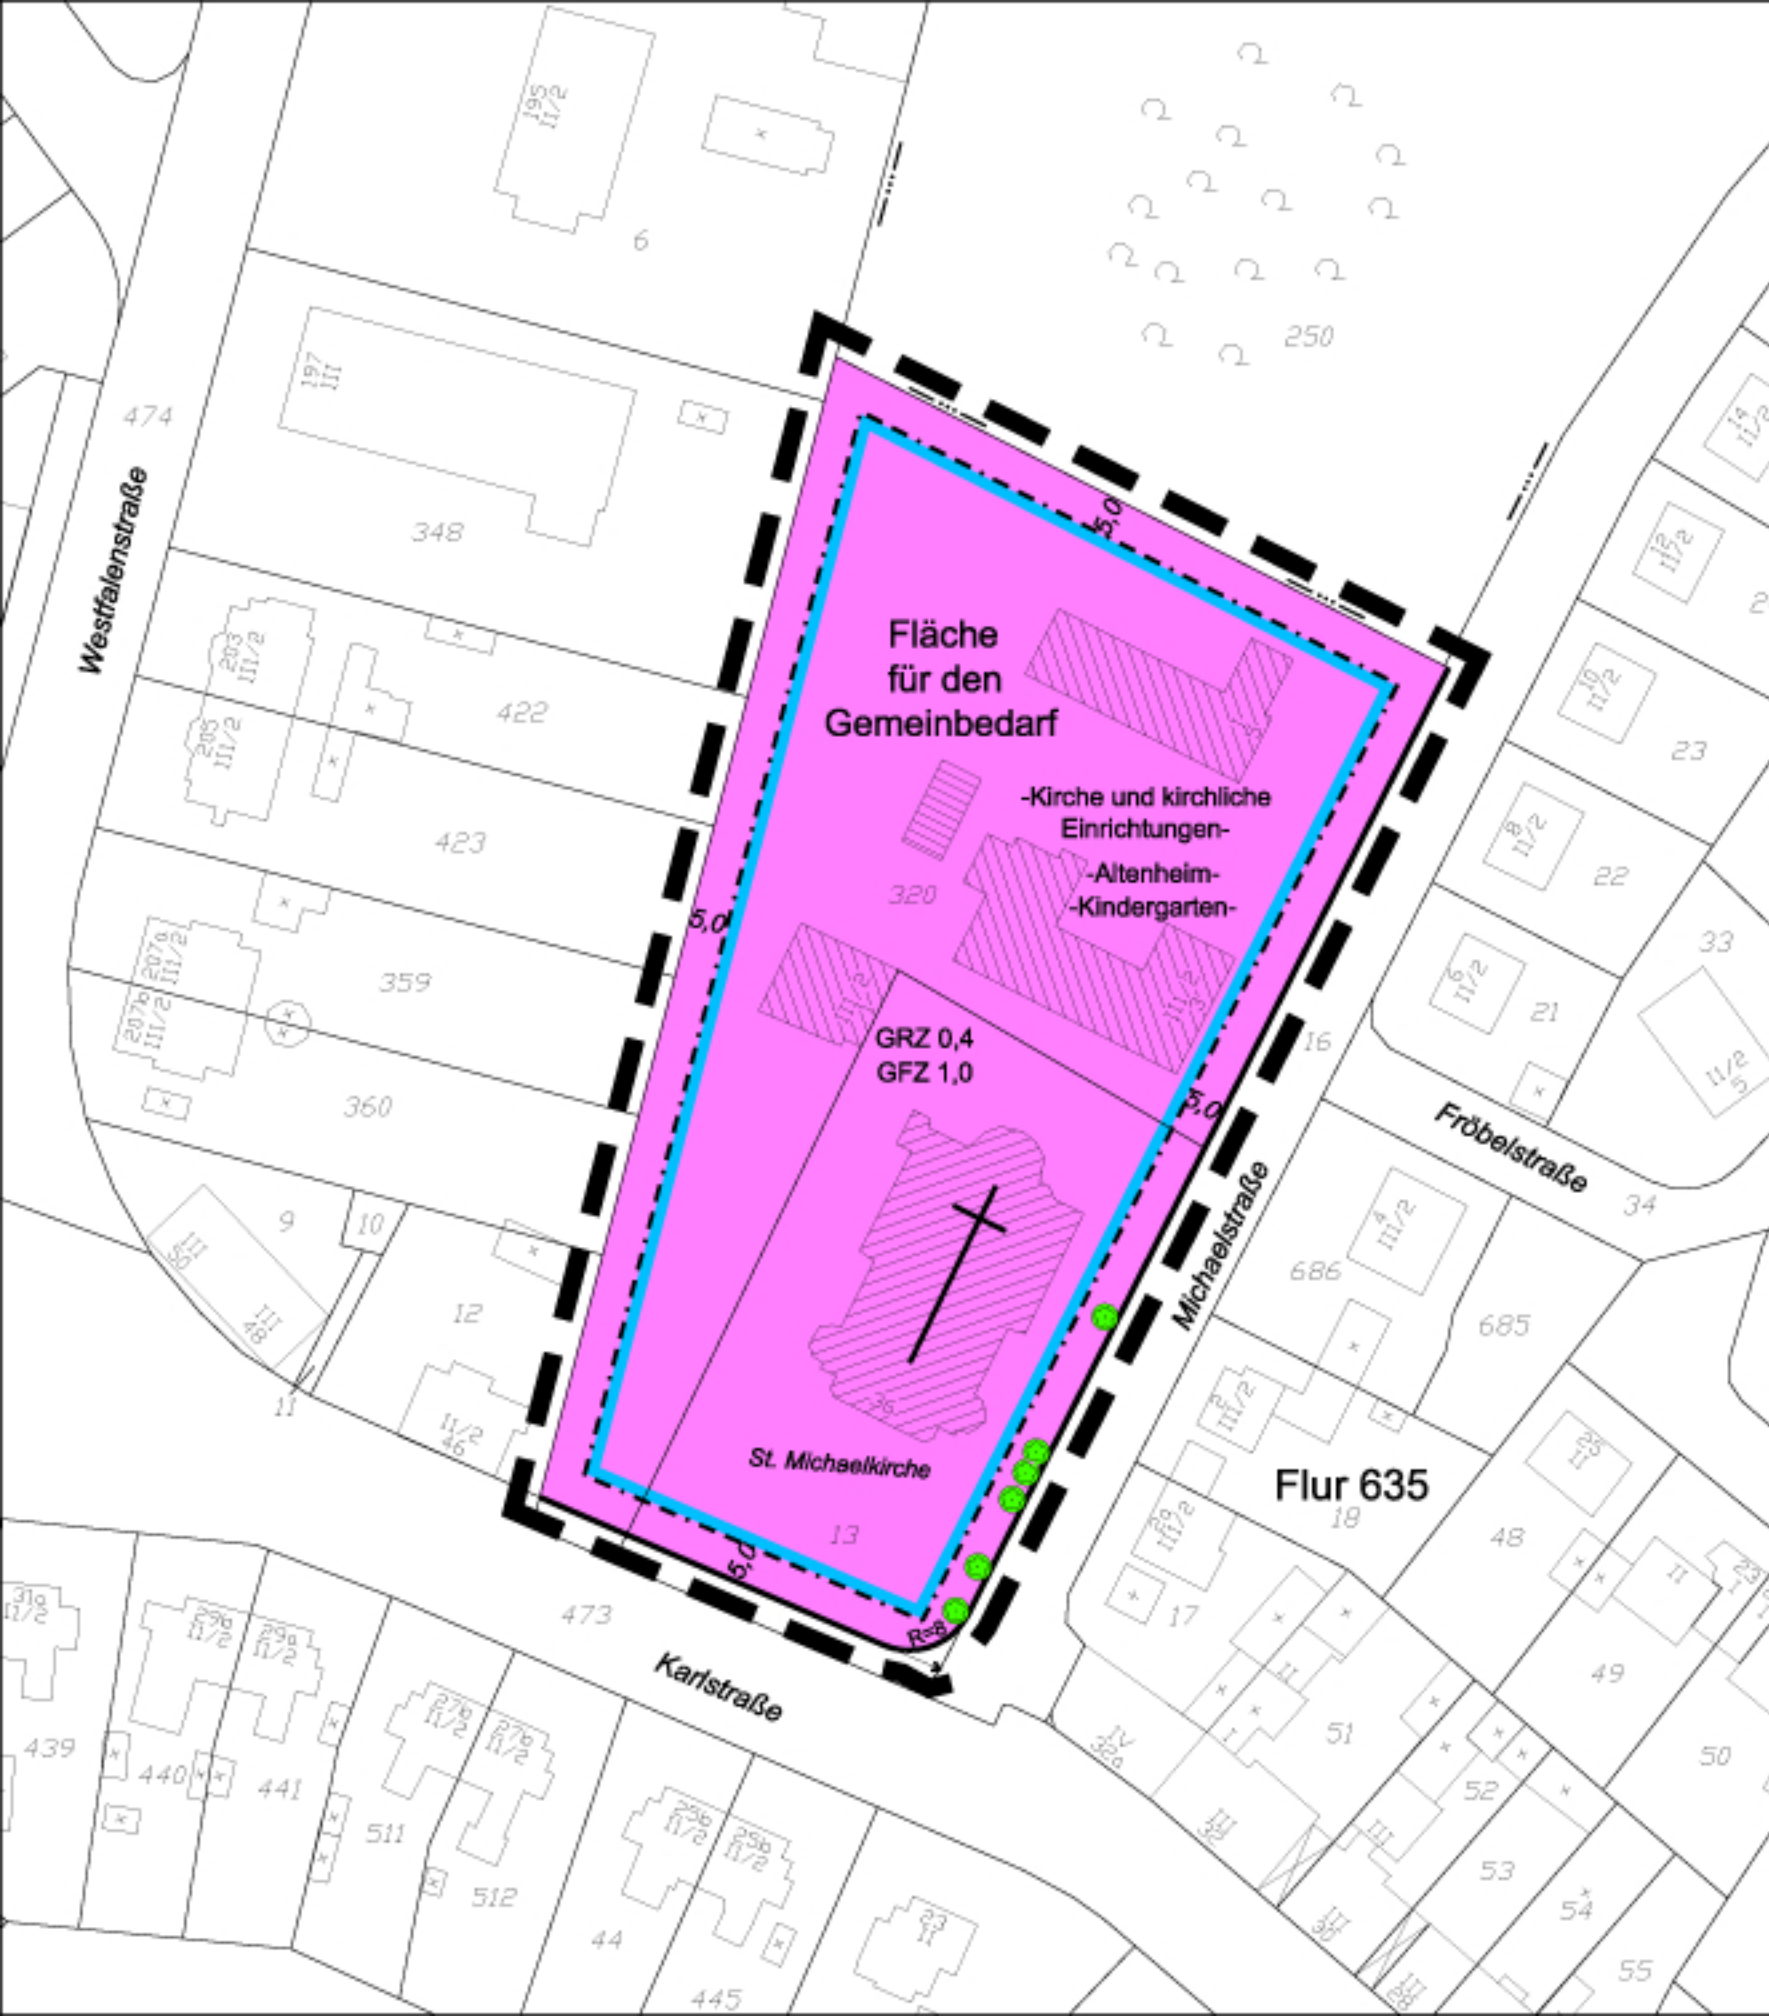

Bebauungsplan Nr. 199 - 2. Änderung - - Robertstraße / Westfalenstraße -

1. Änderung - vereinfachtes Verfahren - - Michaelstraße -

Maßstab 1: 1000

Diese Änderung - vereinfachtes Verfahren - lag gem. § 13 Abs.2 Nr.2 BauGB in der Zeit vom 04.07.2005 bis 04.08.2005 einschließlich öffentlich aus.

Recklinghausen, den 05.08.2005
Bürgermeister
I. A.

Städt. Oberbaurätin

Diese Änderung - vereinfachtes Verfahren - ist gemäß § 10 Abs.1 BauGB i.V.m. § 13 BauGB durch den Rat der Stadt Recklinghausen am 12.09.2005 als Satzung beschlossen worden.

Recklinghausen, den 14.09.2005
Bürgermeister

Pantförder

Diese Änderung - vereinfachtes Verfahren - ist gemäß § 10 Abs. 3 BauGB im Amtsblatt für die Stadt Recklinghausen Nr. 26 vom 16.09.2005 öffentlich bekannt gemacht worden. Mit dieser Bekanntmachung tritt diese Änderung - vereinfachtes Verfahren - in Kraft.

Recklinghausen, den 19.09.2005
Bürgermeister
I. A.

Städt. Oberbaurätin

Rechtsgrundlagen:

Baugesetzbuch (BauGB) in der Neufassung vom 23.09.2004 (BGBl. I, S. 2414);
Baunutzungsverordnung (BauNVO) vom 23.01.1990 (BGBl. I, S. 132), zuletzt geändert durch Art. 3 des Gesetzes vom 22.04.1993 (BGBl. I, S. 466);
Planzeichenverordnung 1990 (PlanzV 90) vom 18.12.1990 (BGBl. 1991 I, S. 58);

**Bebauungsplanes Nr. 199 - 2. Änderung -
Robertstraße / Westfalenstraße
- textlicher Teil ist zu beachten -**