


Bebauungsplan Nr. 222 - Altstadt - 1. Änderung - vereinfacht -

Maßstab 1 : 1500

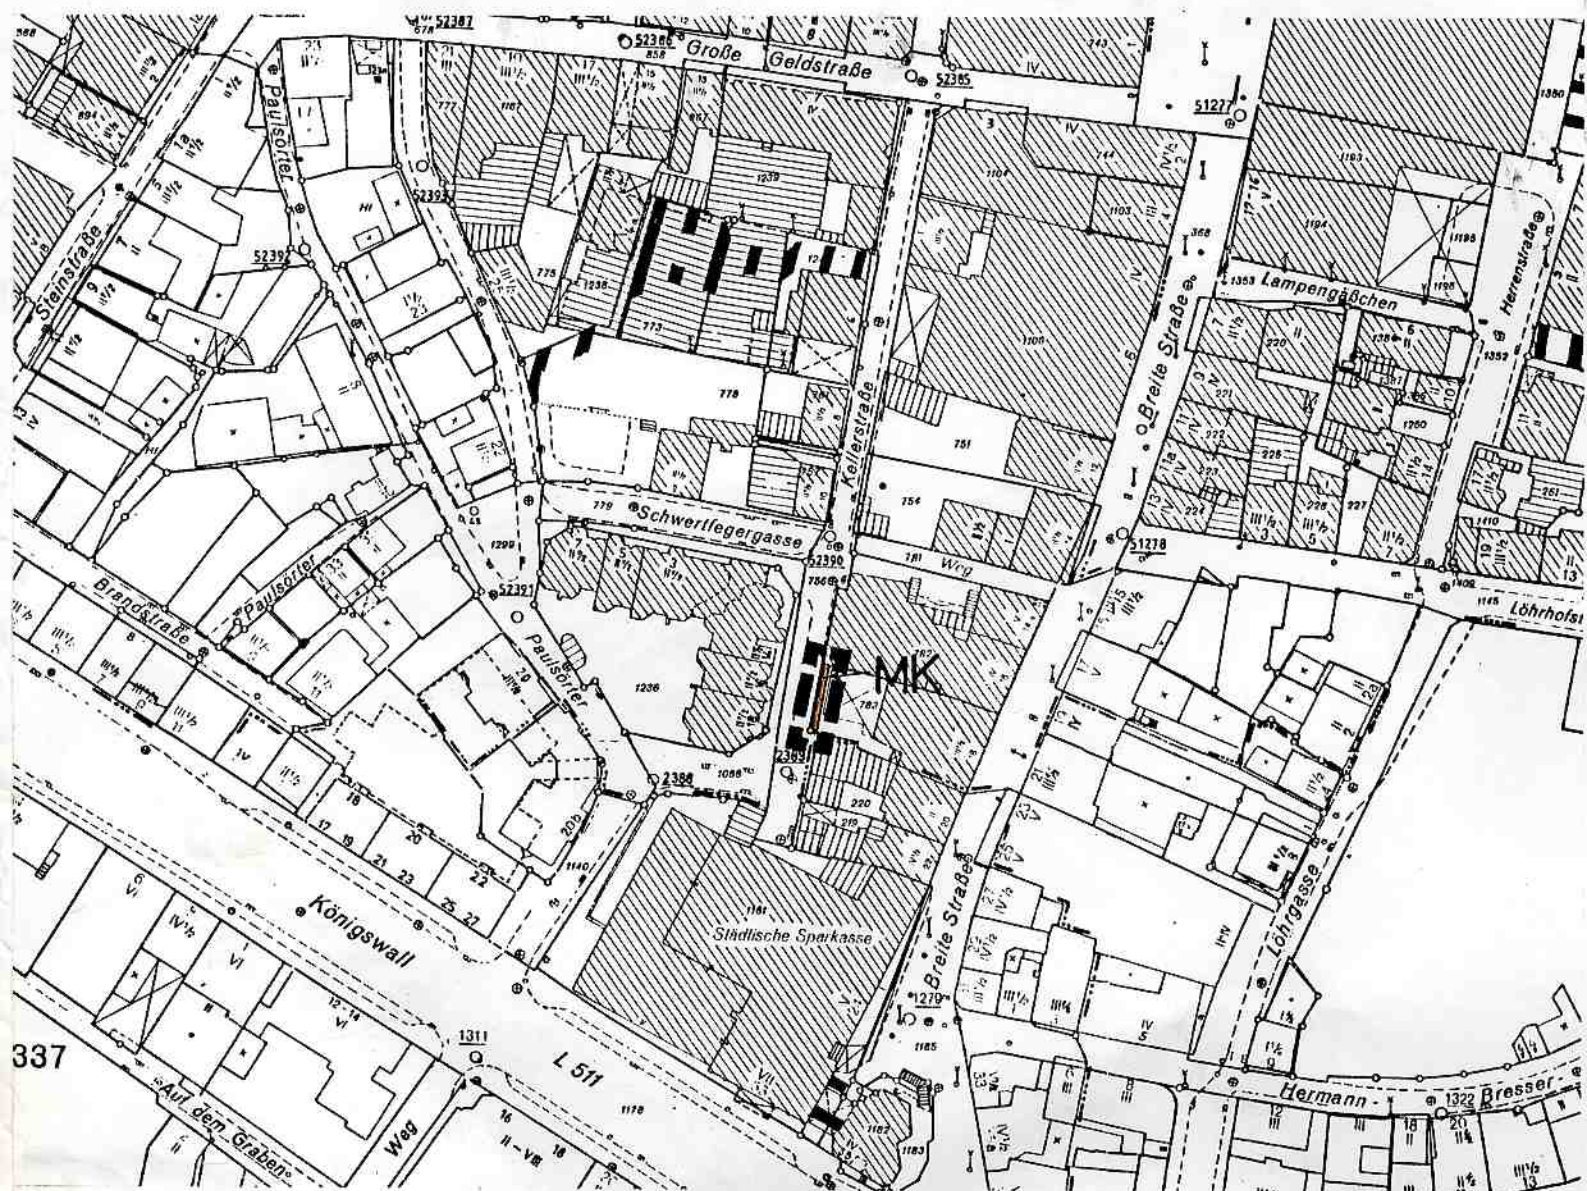

Rechtsgrundlagen:

Baugesetzbuch (BauGB) in der Fassung der Bekanntmachung vom 08.12.1986 (BGBl. I S. 2253), zuletzt geändert durch Art. 2
Magnetschwebbahnplanungsgesetz vom 23.11.1994 (BGBl. I S. 3486),
Baunutzungsverordnung (BauNVO) in der Fassung der Bekanntmachung vom 23.01.1990 (BGBl. I S. 127)
Planzeichenverordnung (PlanZV) in der Fassung der Bekanntmachung vom 18.12.1990 (BGBl. I S. 58),

Zeichenerklärung:



Kerngebiet



Grenze des räumlichen Geltungsbereiches



Straßenbegrenzungslinie

Die Zustimmungen der betroffenen und benachbarten Grundstückseigentümer sowie Träger öffentlicher Belange liegen vor

Recklinghausen, den 06.05.1996
Der Stadtdirektor
i. A.

Sinhube-Scholke

Diese Änderung - vereinfacht - ist gemäß § 10 i. V. mit § 13 Abs. 1 des Baugesetzbuches durch den Rat der Stadt Recklinghausen am 13.05.1996 als Satzung beschlossen worden.

Recklinghausen, den 12.06.1996
Der Bürgermeister

Welt

Diese Änderung - vereinfacht - ist gemäß § 12 des Baugesetzbuches im Amtsblatt für die Stadt Recklinghausen Nr. 15 vom 21.06.1996 unter Hinweis auf die öffentliche Auslegung bekannt gemacht worden. Mit dieser Bekanntmachung tritt die Änderung - vereinfacht - in Kraft.

Recklinghausen, den 25.06.1996
Der Stadtdirektor
i. A.



Thimly
Lfd. Städt. Vermessungsdirektor