


**Bebauungsplan Nr. 222 - Altstadt -
5. Änderung - vereinfachtes Verfahren -
- Herzogswall -
Maßstab 1:1500**

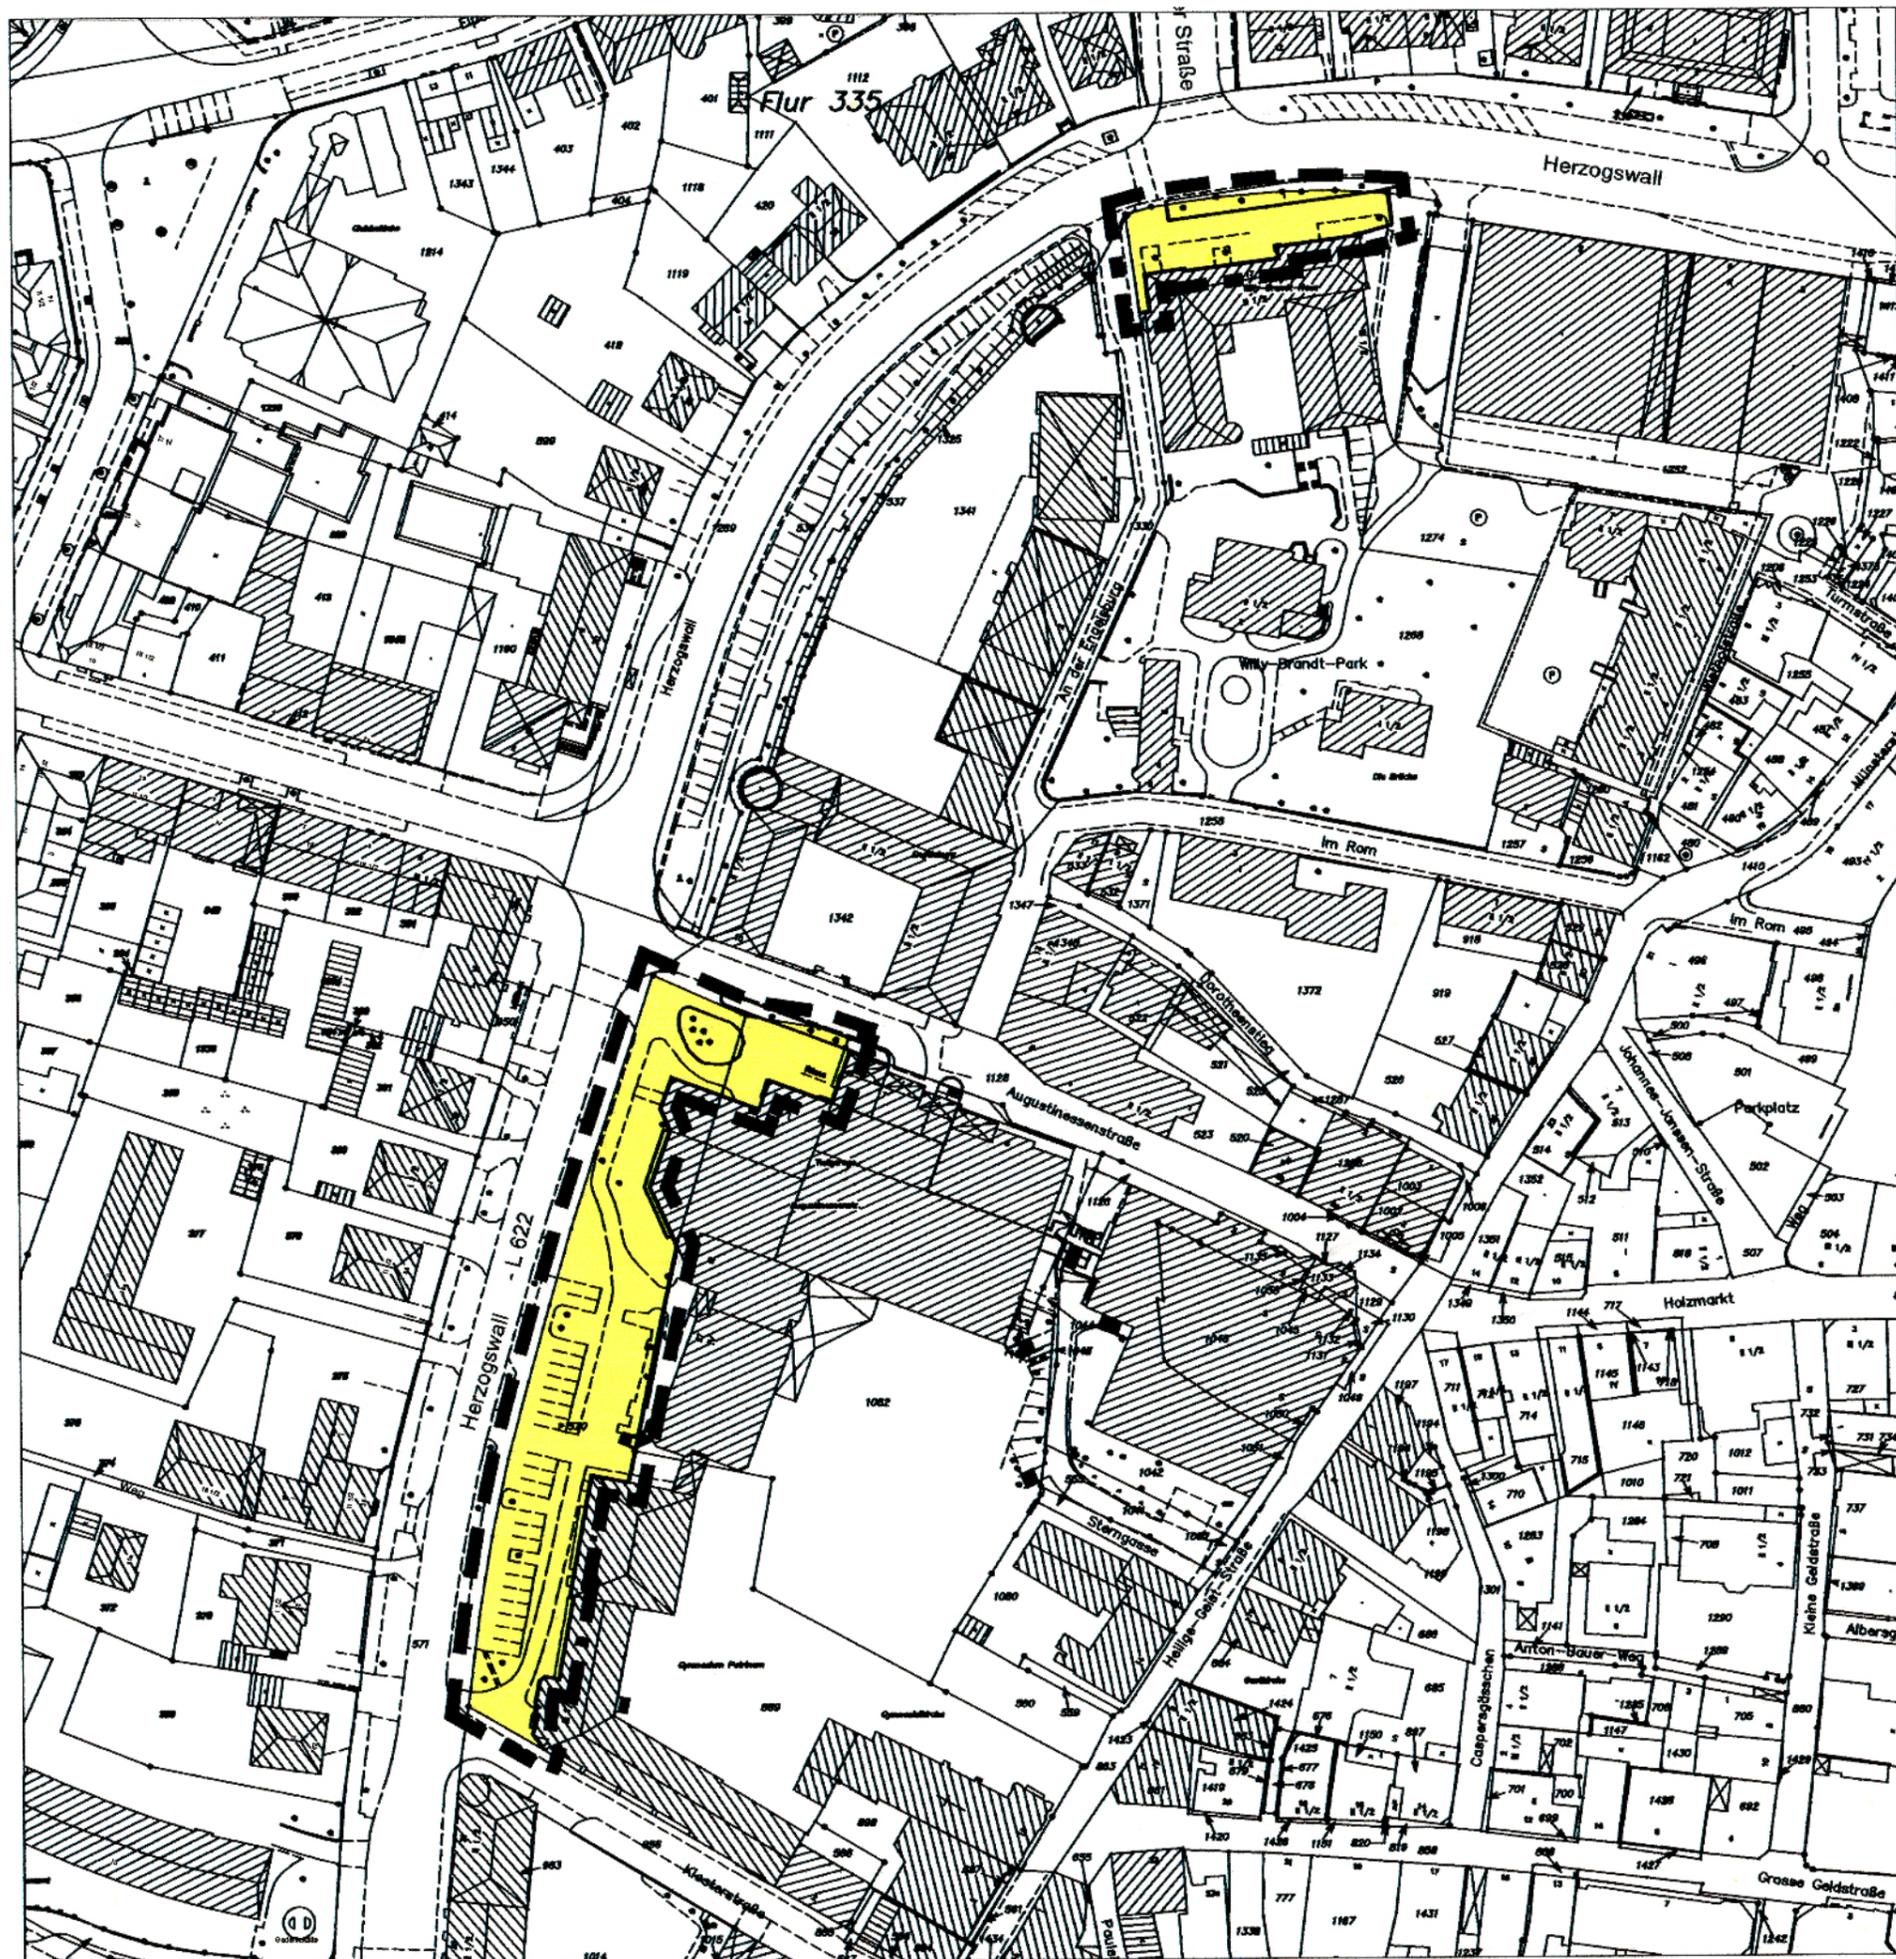

Zeichenerklärung		
Verkehrsflächen Straßenverkehrsflächen	Linien und Grenzen Straßenbegrenzungslinie und Begrenzung sonstiger Verkehrsflächen Grenze des räumlichen Geltungsbereiches	Bestandsangaben Hauptgebäude Nebengebäude
Diese Änderung - vereinfachtes Verfahren - lag gem. § 13 Abs. 2 Nr. 2 BauGB i.V.m. § 3 Abs. 2 BauGB in der Zeit vom 07.07.2008 bis 07.08.2008 einschließlich öffentlich aus. Recklinghausen, den 11.08.2008 	Diese Änderung - vereinfachtes Verfahren - ist gemäß § 10 Abs. 1 BauGB i. V. m. § 13 BauGB durch den Rat der Stadt Recklinghausen am 13.10.2008 als Satzung beschlossen worden. Recklinghausen, den 15.10.2008 	Diese Änderung - vereinfachtes Verfahren - ist gemäß § 10 Abs. 3 BauGB im Amtsblatt für die Stadt Recklinghausen Nr. 32 vom 24.10.2008 öffentlich bekannt gemacht worden. Mit dieser Bekanntmachung tritt diese Änderung - vereinfachtes Verfahren - in Kraft. Recklinghausen, den 27.10.2008

Rechtsgrundlagen:
 Baugesetzbuch (BauGB) in der Neufassung vom 23.09.2004 (BGBl. I, S. 2414); zuletzt geändert durch Art. 1 des Gesetzes vom 21.12.2006 (BGBl. I, S. 3316)
 Baunutzungsverordnung (BauNVO) vom 23.01.1990 (BGBl. I, S. 132), zuletzt geändert durch Art. 3 des Gesetzes vom 22.04.1993 (BGBl. I, S. 466);
 Planzeichenverordnung 1990 (PlanzV 90) vom 18.12.1990 (BGBl. 1991 I, S. 58);
 Hinweis: Satzungen im Sinne § 7 Gemeindeverordnung (GO NW), die das Ortsrecht regeln, sind zu beachten!