


Bebauungsplan Nr. 234 - Hochlar -  
 18. Änderung - vereinfachtes Verfahren -  
 Südseite untere Rottstraße  
 M. 1 : 1000

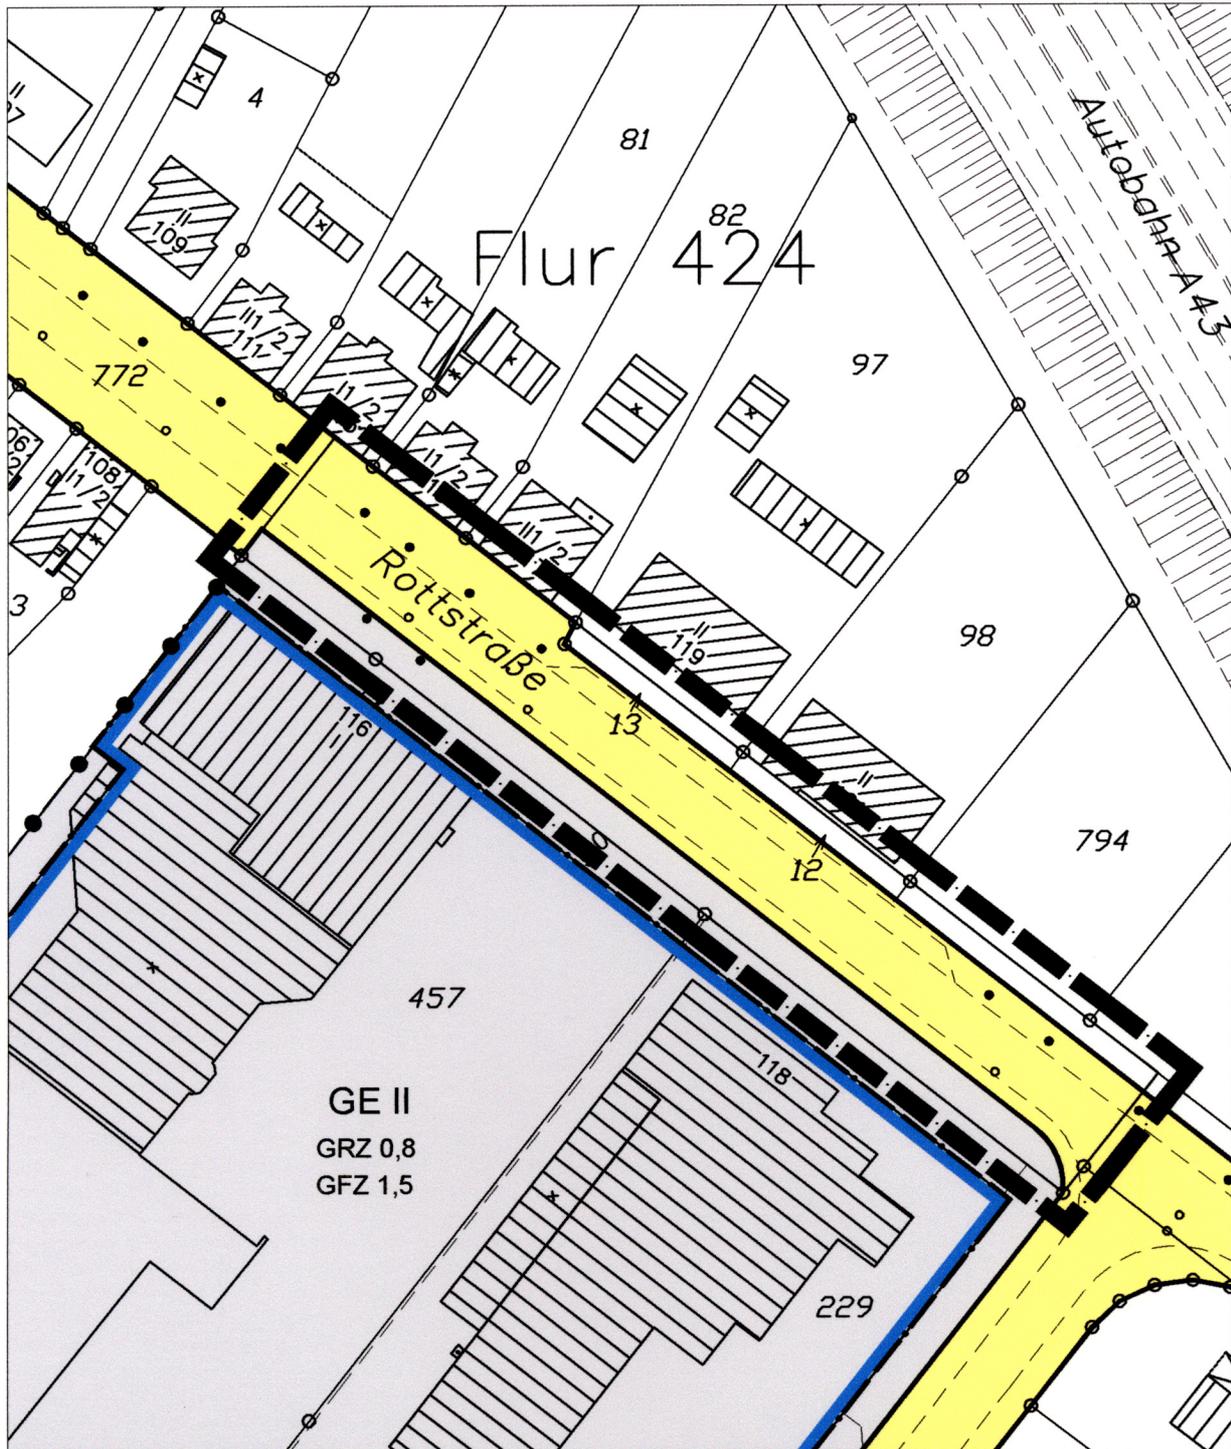

<p>Diese Änderung - vereinfachtes Verfahren - lag gem. § 13 Ziffer 2 BauGB in der Zeit vom 18.05.2004 bis 18.06.2004 einschließlich öffentlich aus.</p> <p style="text-align: right;">Recklinghausen, den 21.06.2004 Bürgermeister I. A.</p> <p style="text-align: right;">Stadt Oberbaurätin</p>	<p>Diese Änderung - vereinfachtes Verfahren - ist gemäß § 10 Abs.1 i.V.m. § 13 BauGB durch den Rat der Stadt Recklinghausen am 20.09.2004 als Satzung beschlossen worden.</p> <p style="text-align: right;">Recklinghausen, den 22.09.2004 Bürgermeister</p> <p style="text-align: right;">Pantförder</p>	<p>Diese Änderung - vereinfachtes Verfahren - ist gemäß § 10 Abs.3 BauGB im Amtsblatt für die Stadt Recklinghausen Nr. 30 vom 06.10.2004 öffentlich bekannt gemacht worden.</p> <p>Mit dieser Bekanntmachung tritt diese Änderung - vereinfachtes Verfahren - in Kraft.</p> <p style="text-align: right;">Recklinghausen, den 07.10.2004 Bürgermeister I. A.</p> <p style="text-align: right;">Stadt Oberbaurätin</p>
<p><b>Rechtsgrundlagen:</b>                  Baugesetzbuch (BauGB) in der Fassung der Bekanntmachung vom 27.08.1997 (BGBl. I S. 2141), zuletzt geändert durch Art. 12 des Gesetzes vom 23.07.2002 (BGBl. I S. 2850);                  Baunutzungsverordnung (BauNVO) in der Fassung der Bekanntmachung vom 23.01.1990 (BGBl. I S. 132), zuletzt geändert durch Art. 3 Investitionserleichterungs- und Wohnbaulandgesetz vom 22.04.1993 (BGBl. I S. 466); Planzeichenverordnung (PlanzV) in der Fassung der Bekanntmachung vom 18.12.1990 (BGBl. 1991 I S. 58).</p>		