


Bebauungsplan Nr. 238 - Katharinenstraße Schulstraße - 2. Änderung - vereinfachtes Verfahren -

Maßstab 1: 1000

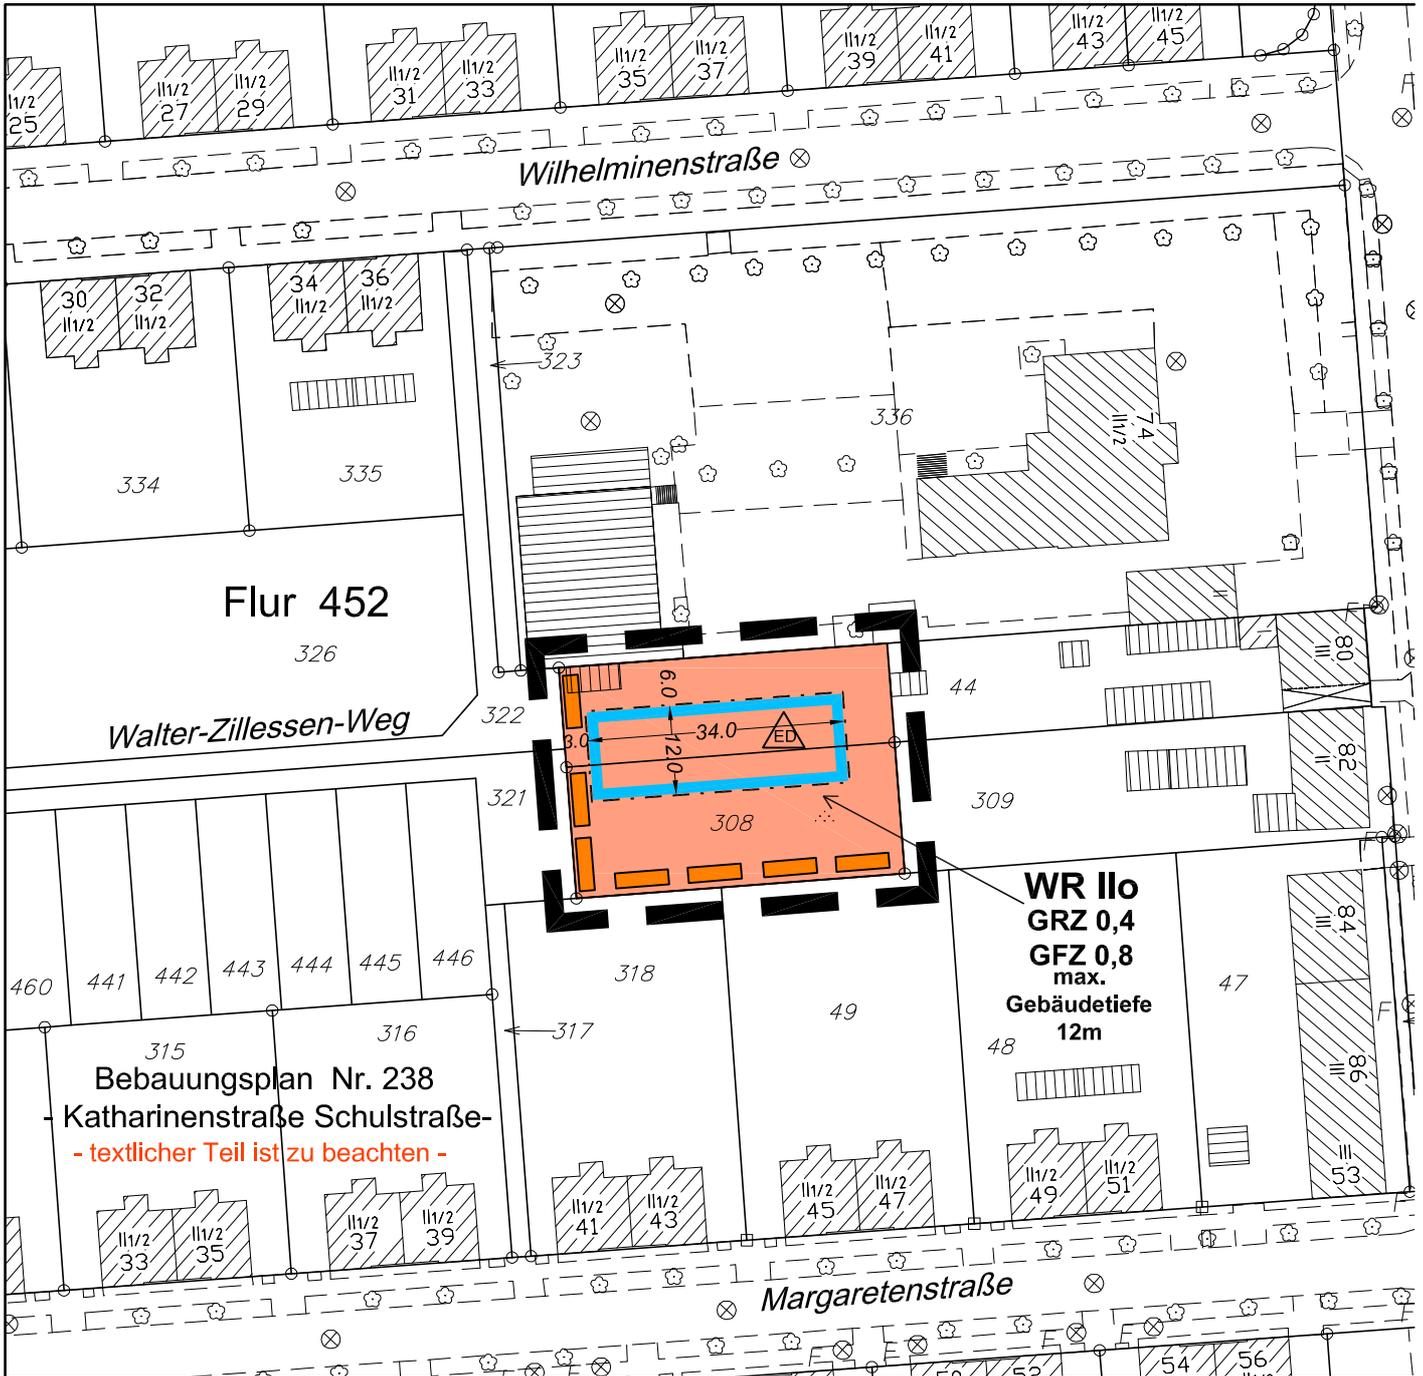

Diese Änderung - vereinfachtes Verfahren - lag gem. § 13 Abs.2 Nr.2 BauGB in der Zeit vom 09.12.04 bis 10.01.05 einschließlich öffentlich aus.

Recklinghausen, den 11.01.2005
Bürgermeister
I. A.

Städt. Oberbaurätin

Diese Änderung - vereinfachtes Verfahren - ist gemäß § 10 Abs.1 i.V.m. § 13 BauGB durch den Rat der Stadt Recklinghausen am 28.02.2005 als Satzung beschlossen worden.

Recklinghausen, den 04.03.2005
Bürgermeister

Pantförder

Diese Änderung - vereinfachtes Verfahren - ist § 10 Abs.3 BauGB im Amtsblatt für die Stadt Recklinghausen Nr. 8 vom 09.03.2005 öffen bekannt gemacht worden.

Mit dieser Bekanntmachung tritt diese Änder. vereinfachtes Verfahren - in Kraft.

Recklinghausen, den 10.03.2005
Bürgermeister
I. A.

Städt. Oberbaurätin

Rechtsgrundlagen:
 Baugesetzbuch (BauGB) vom 27.08.1997 (BGBl. I, S. 2141, 1998 I, S. 137), zuletzt geändert durch Art.1 des Gesetzes vom 24.06. 2004 (BGBl. I, S. 1359);
 Baunutzungsverordnung (BauNVO) vom 23.01.1990 (BGBl. I, S. 132), zuletzt geändert durch Art. 3 des Gesetzes vom 22.04.1993 (BGBl. I, S. 466);
 Landesbauordnung Nordrhein-Westf.(BauO NRW) i. d. Neufassung vom 01.03. 2000 (GV.NRW. S.256), zuletzt geändert durch Art. 6 des Gesetzes vom 16.12. 2003 (GV. NRW. S.766);
 Planzeichenverordnung 1990 (PlanzV 90) vom 18.12.1990 (BGBl. 1991 I, S. 58);