


Satzung gem. § 34 Abs. 4 Baugesetzbuch
vom 23.05.1989 - Speckhorn West -
1. Änderung - vereinfachtes Verfahren -

Maßstab 1:1000

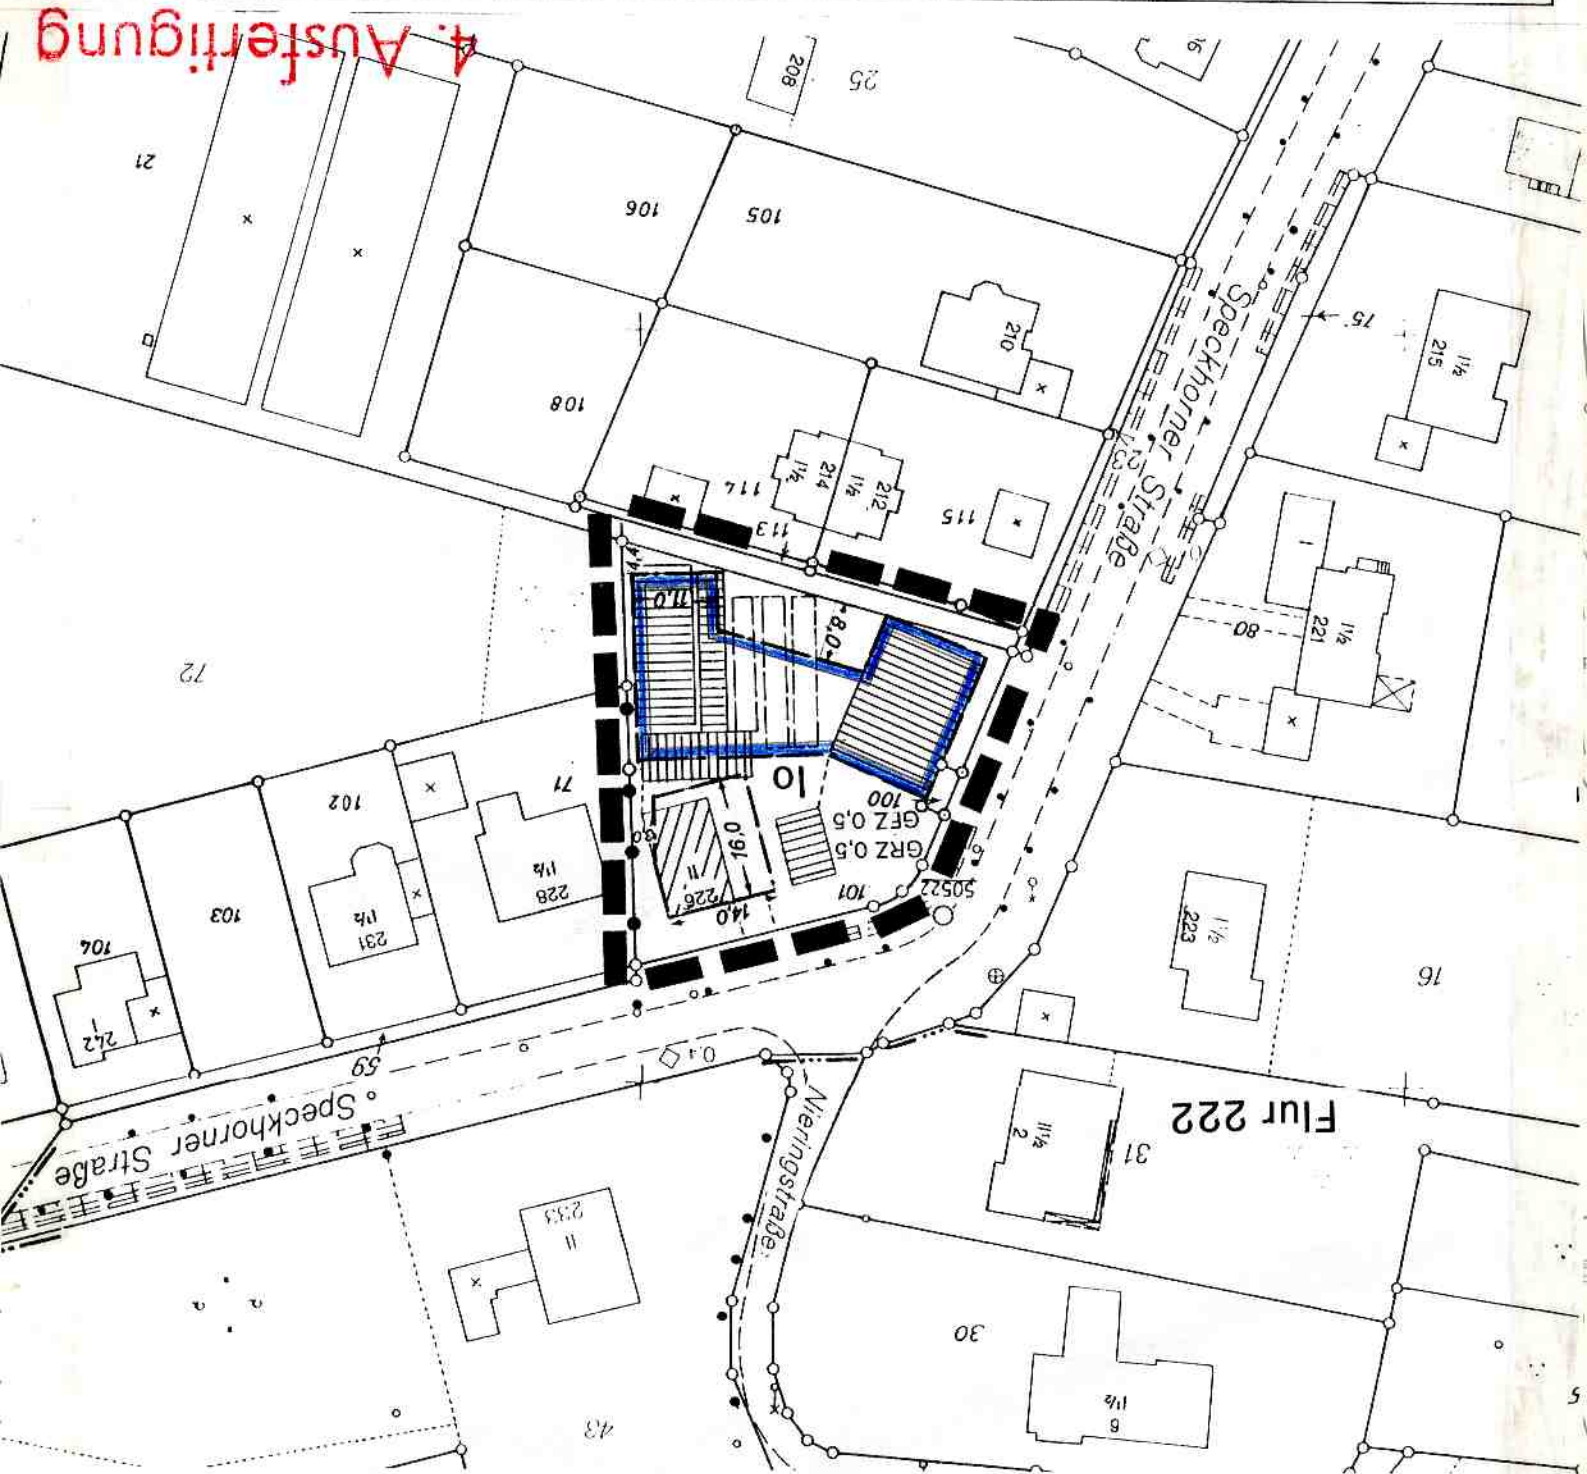

4. Ausfertigung

Rechtsgrundlagen: Baugesetzbuch (BauGB) in der Fassung der Bekanntmachung vom 27.08.1997 (BGBl. I S. 2141), zuletzt geändert durch Art. 4 des Gesetzes vom 15.12.1997 (BGBl. I S. 2902); Baunutzungsverordnung (BauNVO) in der Fassung der Bekanntmachung vom 23.01.1990 (BGBl. I S. 127), zuletzt geändert durch Art. 3 Investitionserleichterungs- und Wohnbaulandgesetz vom 22.04.1993 (BGBl. I S. 466); Planzonenverordnung (PlanzV) in der Fassung der Bekanntmachung vom 18.12.1990 (BGBl. I S. 58). Recklinghausen, den 22.12.2000 Bürgermeister I. A. Stadt Oberbürgermeisterin	Recklinghausen, den 20.12.2000 Bürgermeister Partföder Diese Änderung - vereinfachtes Verfahren - ist gemäß § 10 Abs. 1 i.V.m. § 13 BauGB durch den Rat der Stadt Recklinghausen am 18.12.2000 als Satzung beschlossen worden.	Recklinghausen, den 22.12.2000 Bürgermeister I. A. Stadt Oberbürgermeisterin Diese Änderung - vereinfachtes Verfahren - ist gemäß § 10 Abs. 3 BauGB im Amtsblatt für die Stadt Recklinghausen Nr. 36 vom 21.12.2000 öffentlich bekannt gemacht worden. Mit dieser Bekanntmachung tritt diese Änderung - vereinfachtes Verfahren - in Kraft.
--	--	---