


Bebauungsplan Nr. 234 - Hochlar -
1. Änderung - 15. Änderung - vereinfachtes Verfahren
- Holthoffstraße / Erlemanskamp -
 M. 1 : 1000

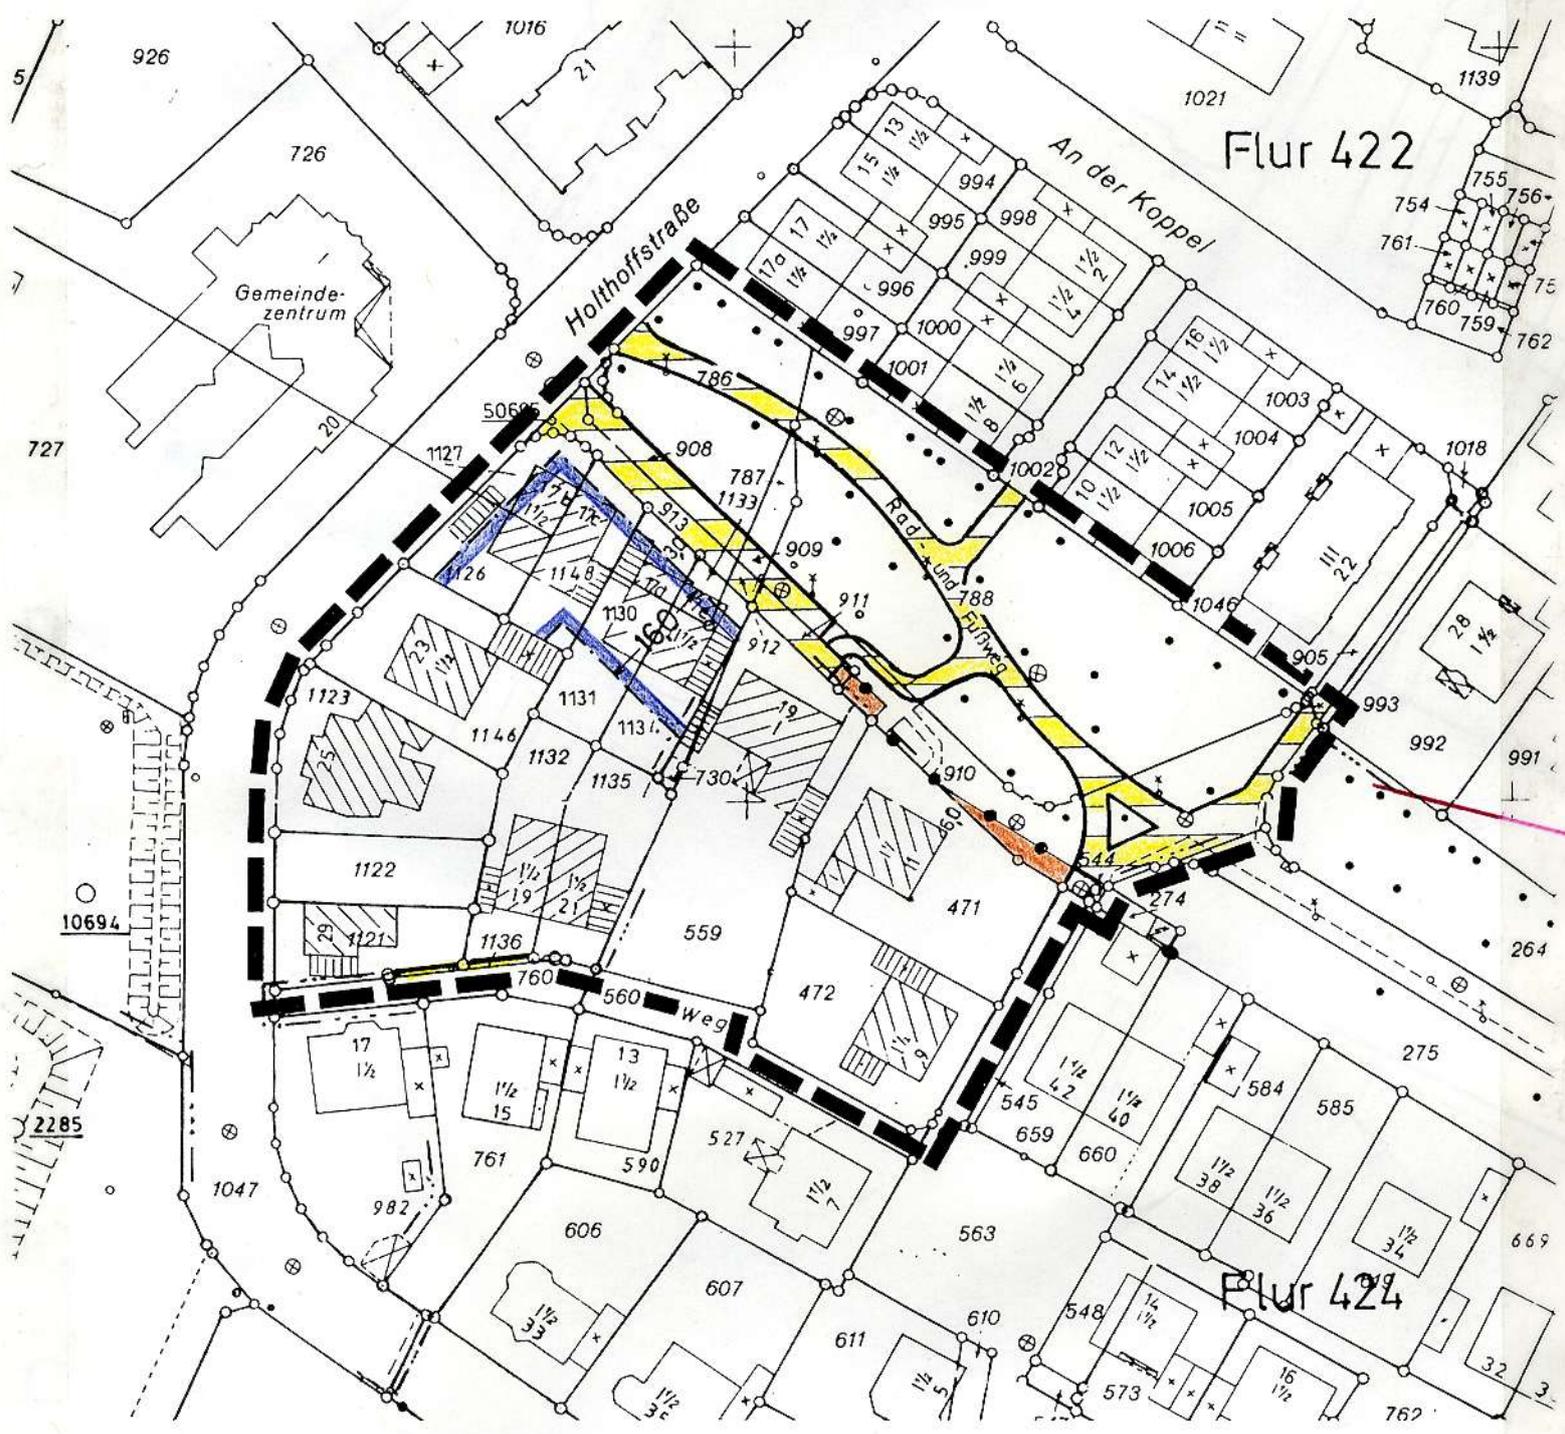

Diese Änderung - vereinfachtes Verfahren - lag gem. § 13 Ziffer 2 BauGB in der Zeit vom 06.03.2001 bis 06.04.2001 einschließlich öffentlich aus. Die betroffenen Träger öffentlicher Belange wurden gem. § 13 Ziffer 2 i.V.m. § 3 Abs. 2 BauGB beteiligt.

Recklinghausen, den 31.05.2001
 Bürgermeister
 I. A.
Sinhube-Schölke
 Städt. Oberbaurätin

Diese Änderung - vereinfachtes Verfahren - ist gemäß § 10 Abs. 1 i.V.m. § 13 BauGB durch den Rat der Stadt Recklinghausen am 28.05.2001 als Satzung beschlossen worden.

Recklinghausen, den 31.05.2001
 Bürgermeister
Jan Hübner
 Pantförder

Diese Änderung - vereinfachtes Verfahren - ist gemäß § 10 Abs. 3 BauGB im Amtsblatt für die Stadt Recklinghausen Nr. 19 vom 13.06.2001 öffentlich bekannt gemacht worden. Mit dieser Bekanntmachung tritt diese Änderung - vereinfachtes Verfahren - in Kraft.

Recklinghausen, den 15.06.2001
 Bürgermeister
 I. A.
Sinhube-Schölke
 Städt. Oberbaurätin

Rechtsgrundlagen:
 Baugesetzbuch (BauGB) in der Fassung der Bekanntmachung vom 27.08.1997 (BGBl. I S. 2141), zuletzt geändert durch Art. 4 des Gesetzes vom 15.12.1997 (BGBl. I S. 2902);
 Baunutzungsverordnung (BauNVO) in der Fassung der Bekanntmachung vom 23.01.1990 (BGBl. I S. 127), zuletzt geändert durch Art. 3 Investitionserleichterungs- und Wohnbaulandgesetz vom 22.04.1993 (BGBl. I S. 466);
 Planzeichnungsverordnung (PlanZV) in der Fassung der Bekanntmachung vom 18.12.1990 (BGBl. I S. 58).